


VIA PORTA PALATINA


PIANTA PIANO
INTERIATO

Sez 1-1 - Scala 1/25




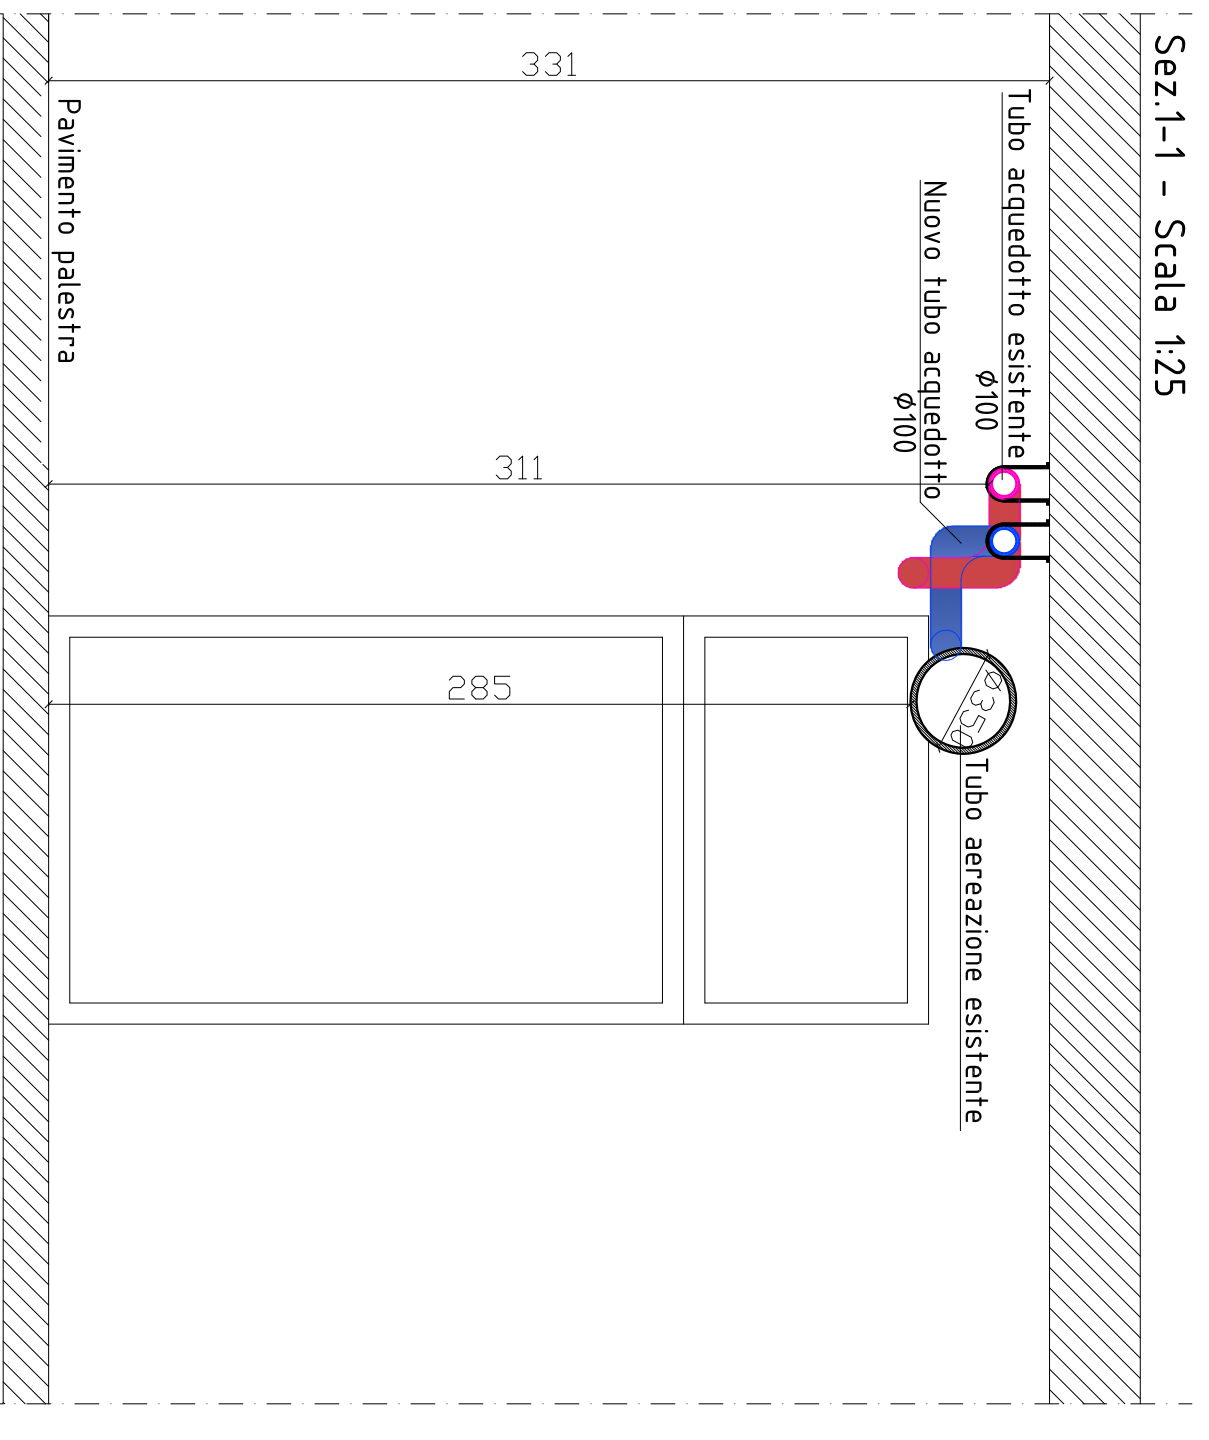


Dettaglio tubazioni esistenti

Sez 2-2 - Scala 1/25

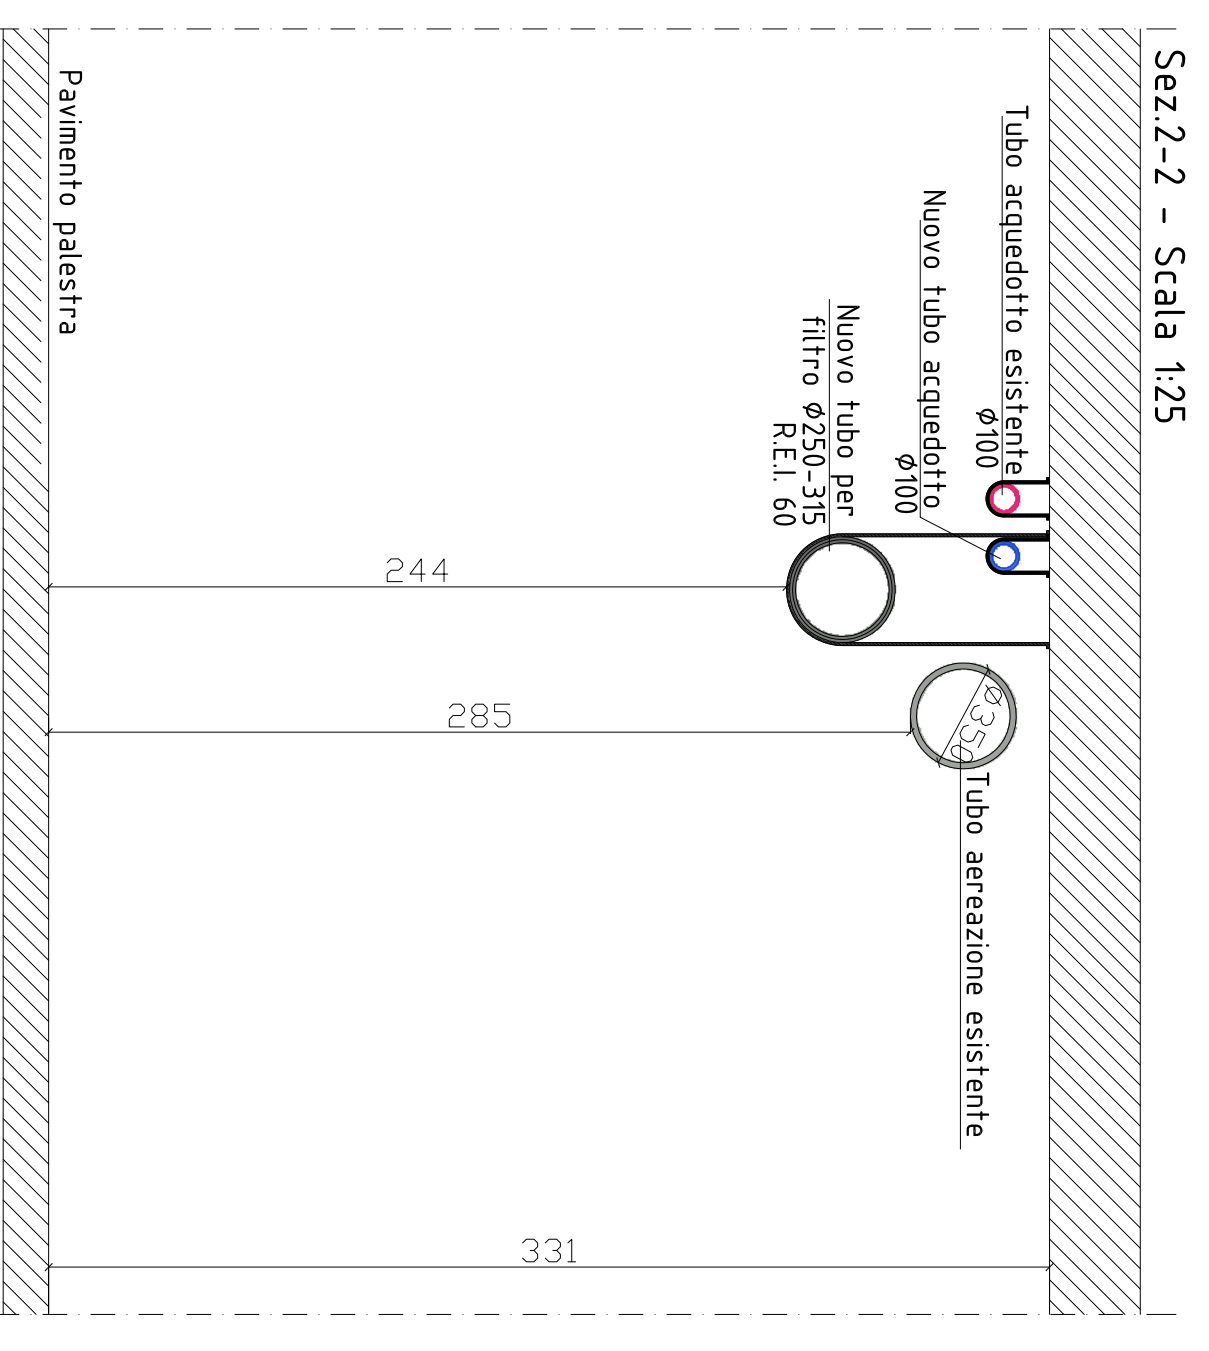

Simulazione fotografica con
innesto nuova tubazione

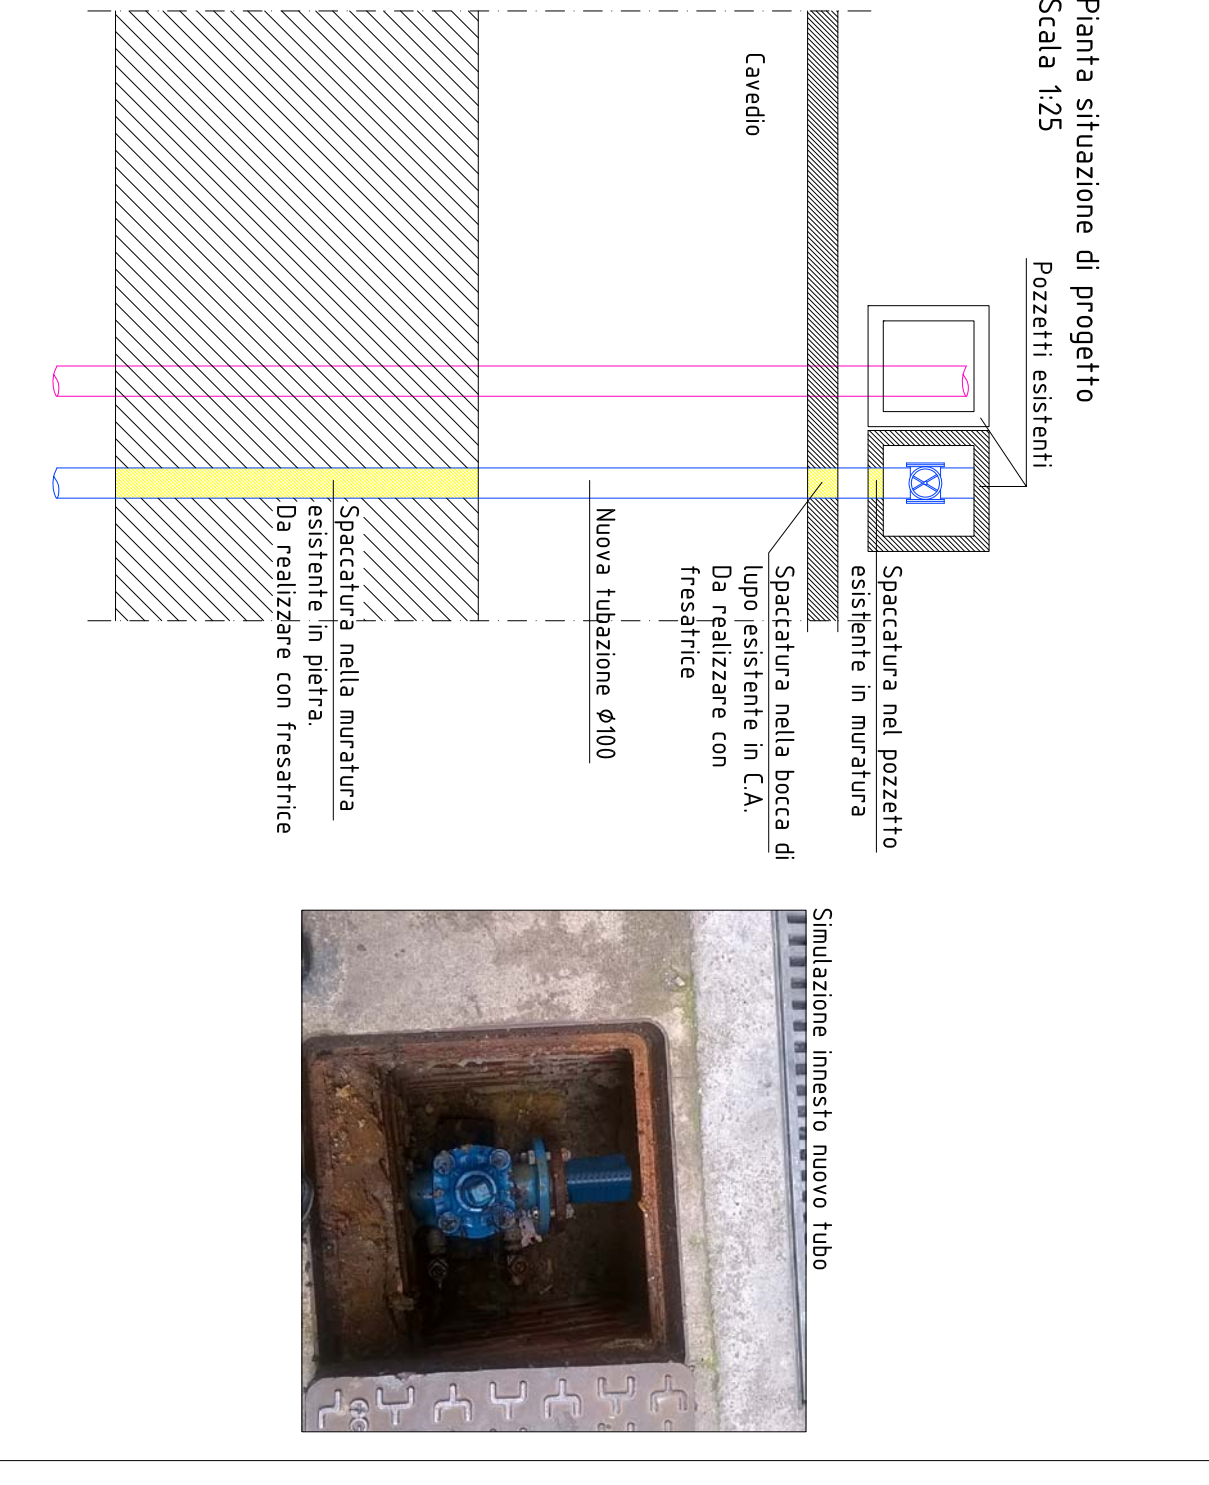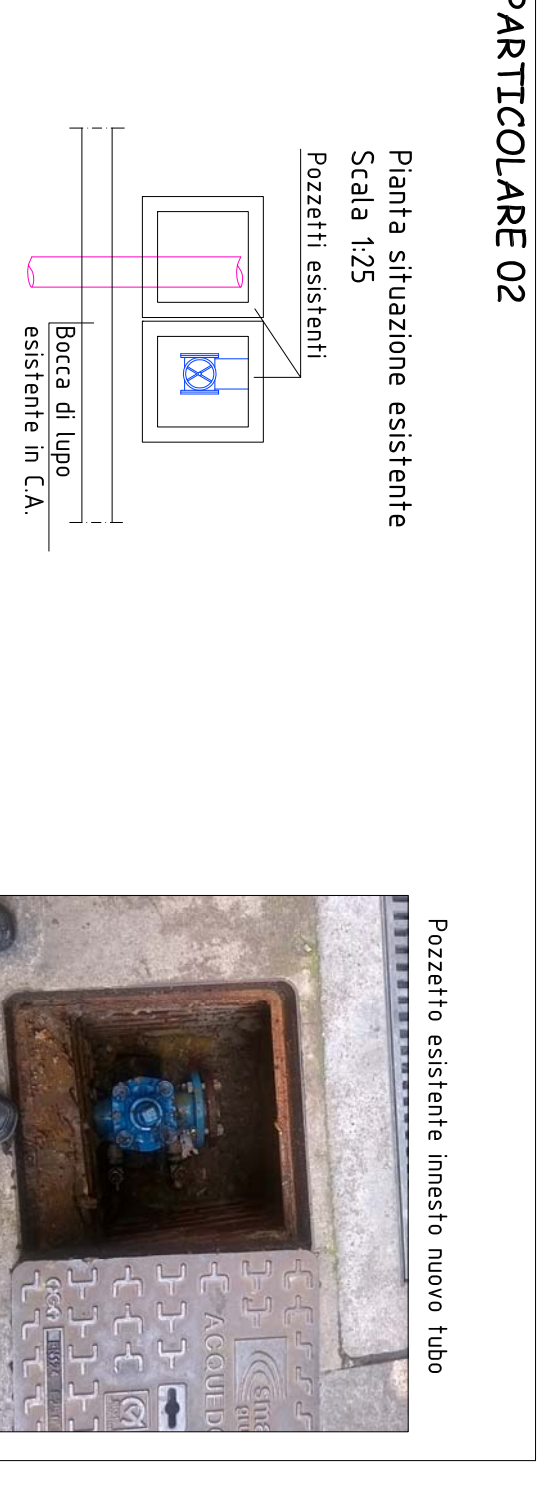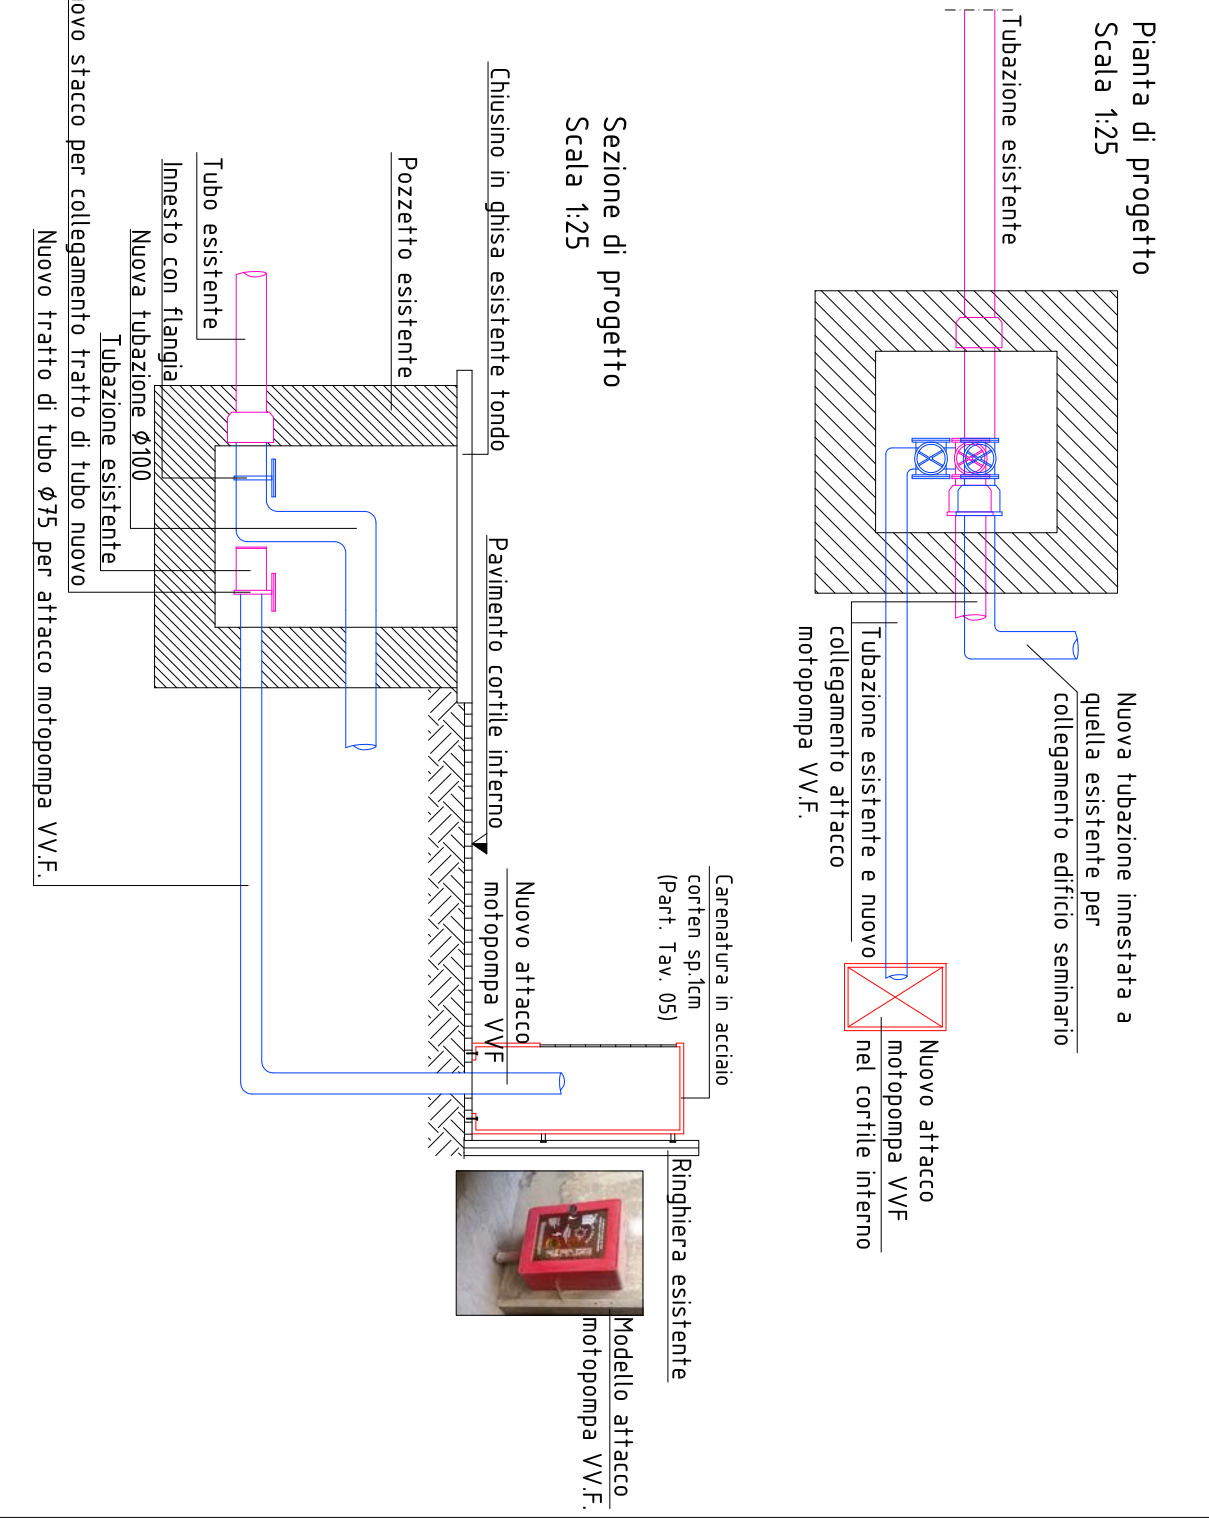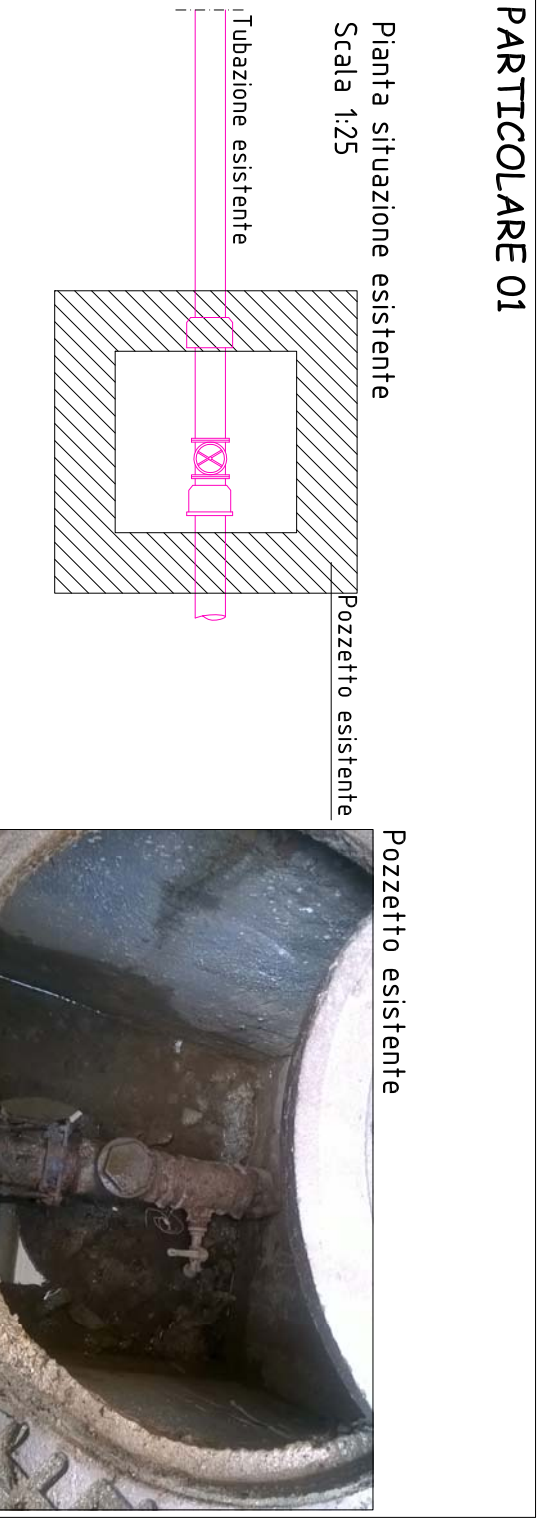

REGIONE PIEMONTE
ENTE PER IL DIRITTO ALLO STUDIO UNIVERSITARIO PIEMONTE

nome (Rit. Progetto) studio completo
Via Madonna Cristina, 83
10124 Torino

ADEGUAMENTO ANTINCENDIO
RESIDENZA UNIVERSITARIA DI VIA
CAPPEL VERDE N° 8
CIG. 6792789.A0C
Il R.U.P.
Arch. Mauro Mengonelli

ipotesi	descrizione	Rc	Cc	Rc	Cc	Rc	Cc	data
01	EMISSIONE PROGETTO ESECUTIVO							
03	DOTT. ING. ALDO ARONDO Via del Socco n°30 - BI 10124 TORINO Tel. e fax 011.4.534464 aldo.arondo@ingpec.eu							27/07/2016
SITUAZIONE DI PROGETTO IMPIANTI MECCANICI								
Piano seminterrato: Pianta e sezioni e particolari costruttivi								
Fascicolo Sica								
Scale: 1:100 - 1:25								