




PARTICOLARE 02: TUBAZIONE INTERNA A TUTTI I PIANI - RIVESTIMENTO IN CARTONGESSO EI 60

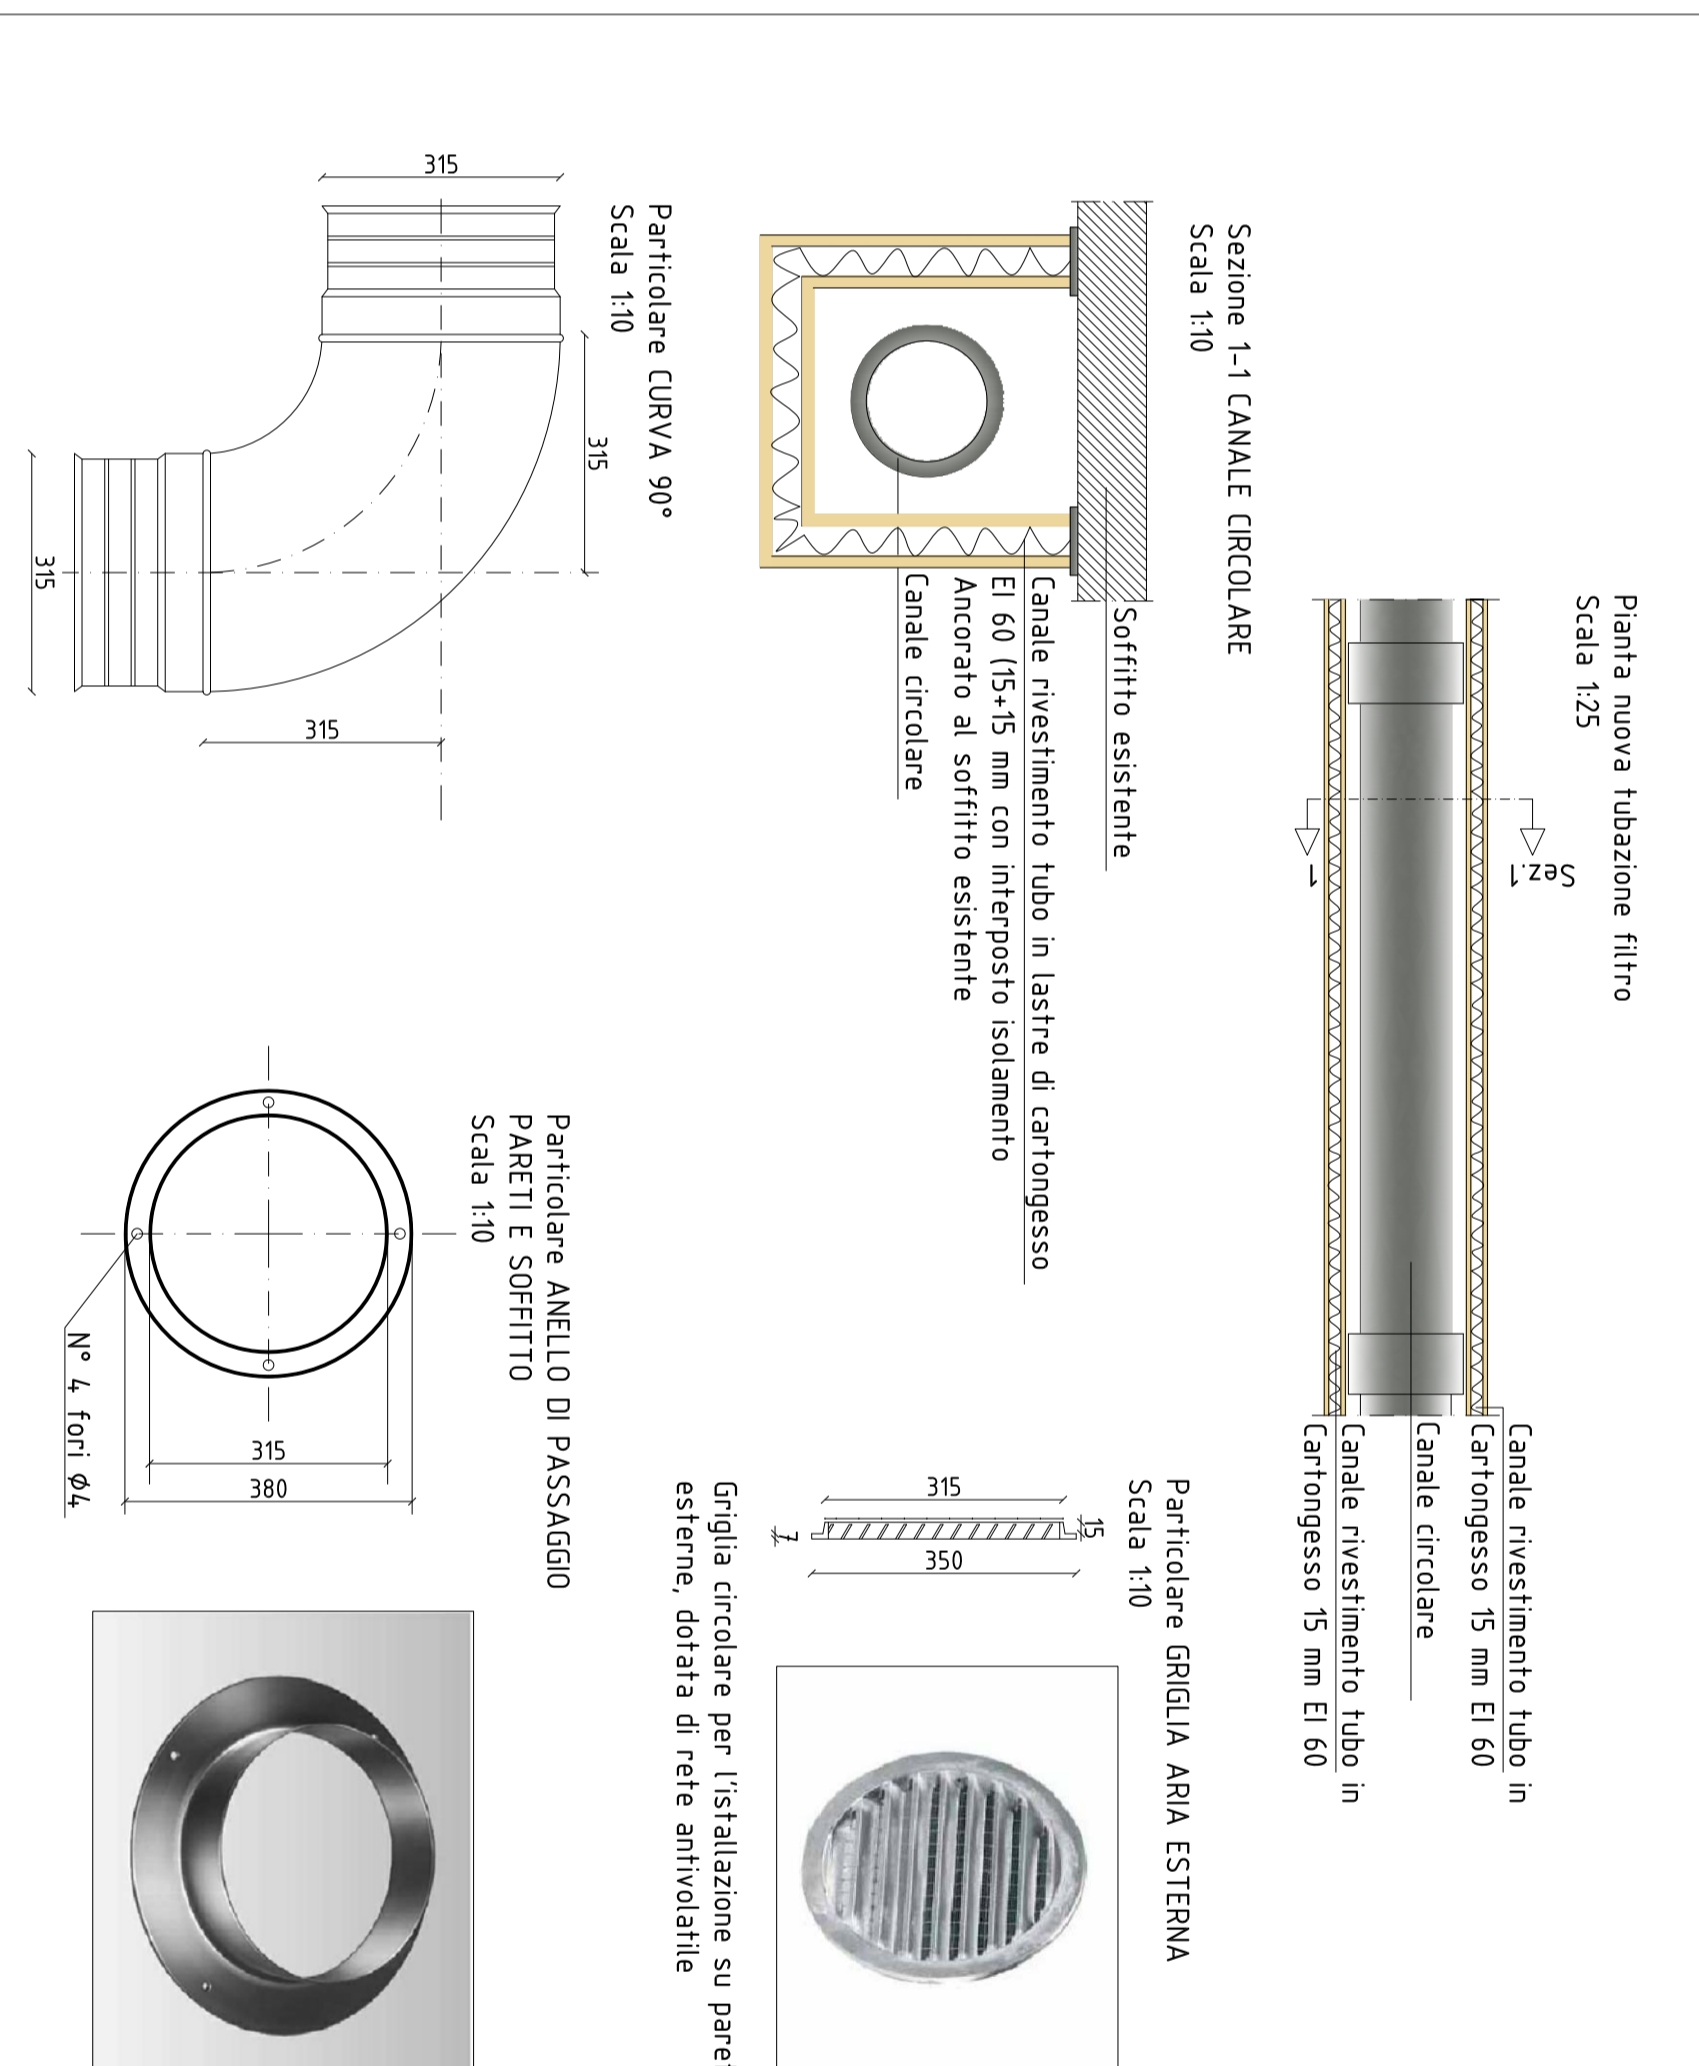

ELEMENTI PRESENTI NELLA ZONA FILTRO

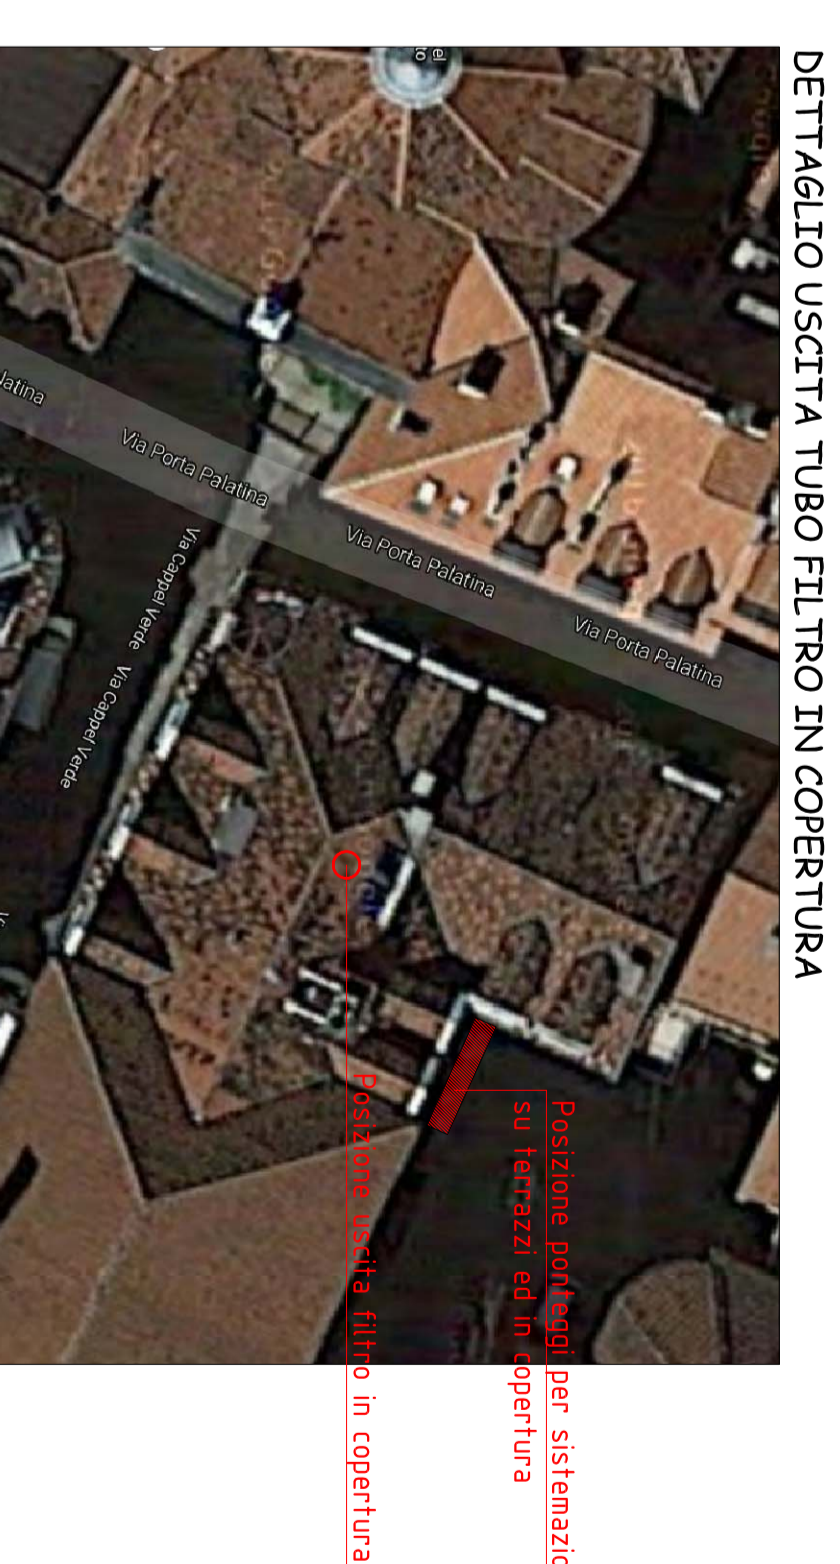

PARTICOLARE 03

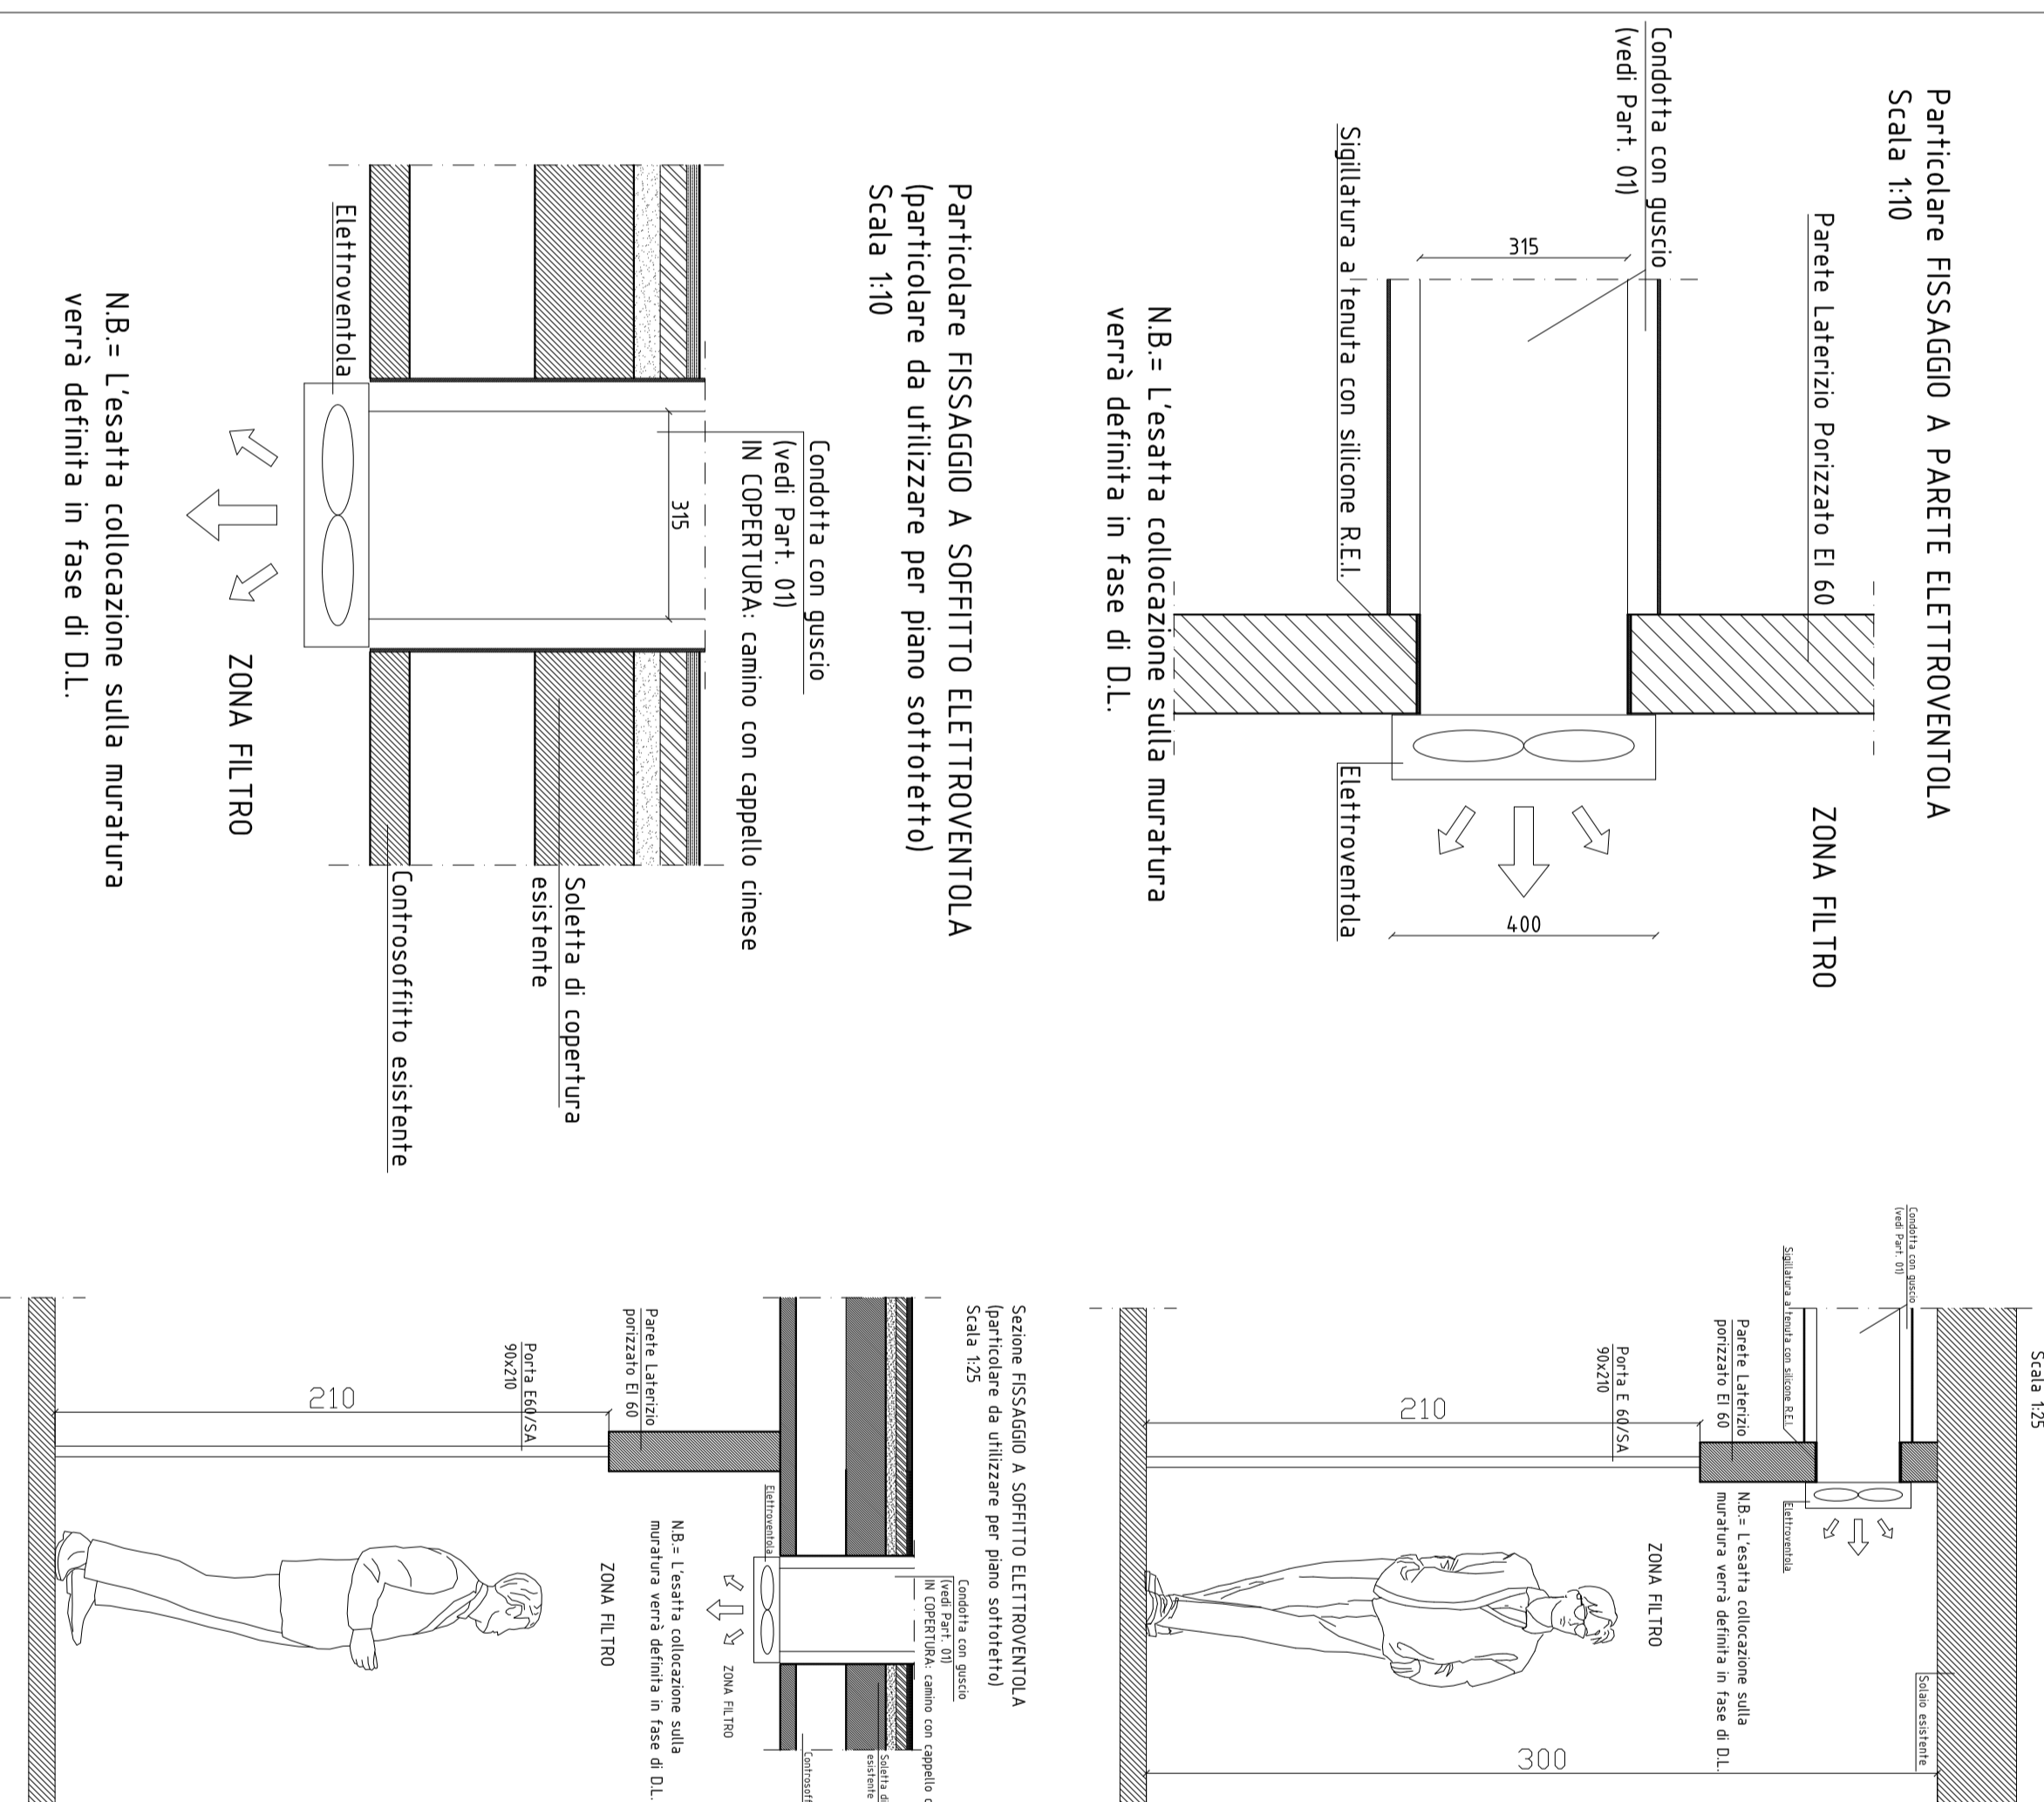

PARTICOLARE 01: TUBAZIONE PIANO SEMINTERRATO E IN USCITA SUI BALCONI



ENTE PER IL DIRITTO ALLO STUDIO UNIVERSITARIO PIEMONTE



REGIONE PIEMONTE

Via Medama Cristina, 83
 10124 Torino

**ADEGUAMENTO ANTINCENDIO
 RESIDENZA UNIVERSITARIA DI VIA
 CAPPEL VERDE N° 8**
 CIG. 6792789 AAC

Il R.U.P.
 Arch. Mauro Mengonelli

ipotesi	descrizione	Re	C	K	data
01	EMERSONE PROGETTO ESECUTIVO				
<p>DOTT. ING. ALDO ABRONIO Via del Socco n°30 - 10124 TORINO Tel. e fax 011-4.534.664 e-mail: a.abronio@univpiemonte.it a.abronio@ingpec.eu</p>					
<p>SITUAZIONE DI PROGETTO</p>					
<p>IMPIANTI V.V.F.</p>					
<p>Opera: Zona filtro tipo: Piani e particolari costruttivi</p>					
<p>Nome file: Formato file: Data: 27/07/2016</p>					<p>Scale: 1:25 - 1:10</p>