
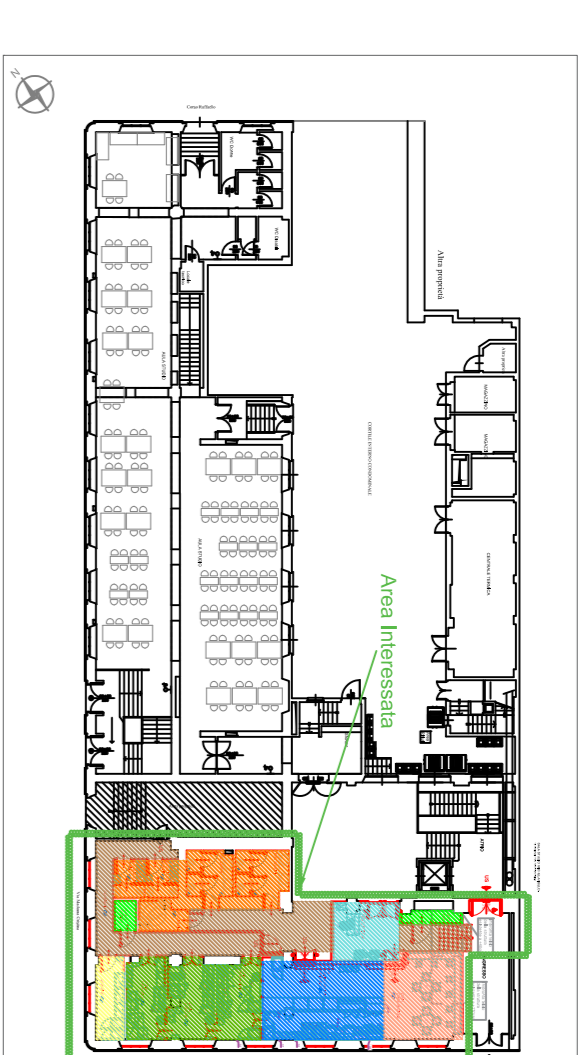


Code	Description	Quantity
1	Forno elettrico 6 teglie	1
1.1	Addolcitore acqua a sale	1
3	Cappa inox sopra forno 160 cm x 110 cm x 50 cm (kpxh) filtri a labirinto con luce	1
4	Tavolo con lavello SX 120 cm x 70 cm con alzatina e gruppi doccia con comando a pedale	1
5	Frigio 700 litri temperatura positiva con ruote	3
6	Frigio 700 litri temperatura negativa con ruote	2
7	Pattumiera 95 l con coperchio su ruote a pedale	9
8	Affettatrice a gravita semiautomatica	1
9.1	Tavolo refrigerato positivo a 3 ante	2
9.2	Tavolo refrigerato positivo a 2 ante	1
10	Pensile acciaio inox 140 cm x 40 cm x 65 cm (kpxh)	5
11	Scaffale Acciaio inox min 4 ripiani 100 cm x 50 cm x 200 cm (kpxh)	5
12	Capopittina lavaggio	1
12.1	Tavolo prelavaggio capopittina con vasca	1
12.2	Tavolo carico scarico capopittina	1
13	Cappa inox sopra Lavaggio 160 cm x 120 cm x 40 cm (kpxh) con luce	1
14	Lavastoviglie sottolavabo con pompa di scarico e dosatore detersivo	2
15	Tavolo con lavello DX 120 cm x 70 cm con alzatina e gruppi doccia con comando a pedale	1
16	Pattumiera rettangolare con coperchio su ruote 110 lt	3
17	Lavamani armadiato operatore con portarotolo e liquidi	4
19	Piano ad induzione top, 2 zone, con alzatina posteriore - 1 lato operatore	1
19.1	Modulo neutro con alzatina posteriore - 1 lato operatore	1
20	Tavolo inox 160 cm x 70 cm x 90 cm (kpxh) con porte scorrevoli e tre cassetti	3
28	Barconce bar con rivestimento in laminato, piano in acciaio e fialzo	1
29	Velina fredda 100cm x 70cm (kpx), leca vetro h 135 e ripiani, motore a bordo sezionabile.	3
30	Vano neutro 120 cm x 70 cm (kpx) con portine e due cassetti sotto banco	2
31	Barconce bar con rivestimento in laminato, piano in acciaio	1
32	Macchina caffè semiautomatica tre gruppi	1
33	Macinadossatore caffè a manico piano	2
34	Pressino dinamometrico	1
35	Produttore ghiaccio cubetti	1
36	Vano neutro addolcitore macchina del caffè 150cm x 75cm	1
37	Ripiano superiore barconce finitura a scelta del committente	q.b.
38	Pensile a giorno tre ripiani finitura a scelta del committente	q.b.
39	Lavabocchieri cesto tondo	1
40	Lavello 1 vasca	1
41	Spremiagiumi	1
42	Piastra elettrica panini grill	2
43	Piastra induzione portatile	1
44	Cappa inox sopra cottura 160 cm x 110 cm x 50 cm (kpxh) con luce	1
45	Vano neutro 60 cm x 70 cm (kpx) con portina	1
46	Vano neutro 150 cm x 70 cm (kpx) con portine e tre cassetti sotto banco	1
47	Forno microonde 30 litri	1
48	Lampada insetticida	5
50	Frigio gelati motore a bordo	1
51	Tavolo quadrato 80 cm finitura a scelta del committente	2
52	Sedia per bar finitura a scelta del committente	8
53	Mensola a parete per consumazione finitura a scelta del committente	q.b.
54	Sgabellio bar finitura a scelta del committente	7
55	Banco reception 140 cm x 80 cm x 140 cm (kpxh) finitura a scelta del committente	1
56	Seduta da ufficio	1
58	Armadio 1 anta chiudibile a chiave e ripiani 60 cm x 50 cm x 180 cm (kpxh)	1
59	Armadietto per spogliatoio due vani e tetto sspiovente 35 cm x 50 cm x 215 cm (kpxh)	10

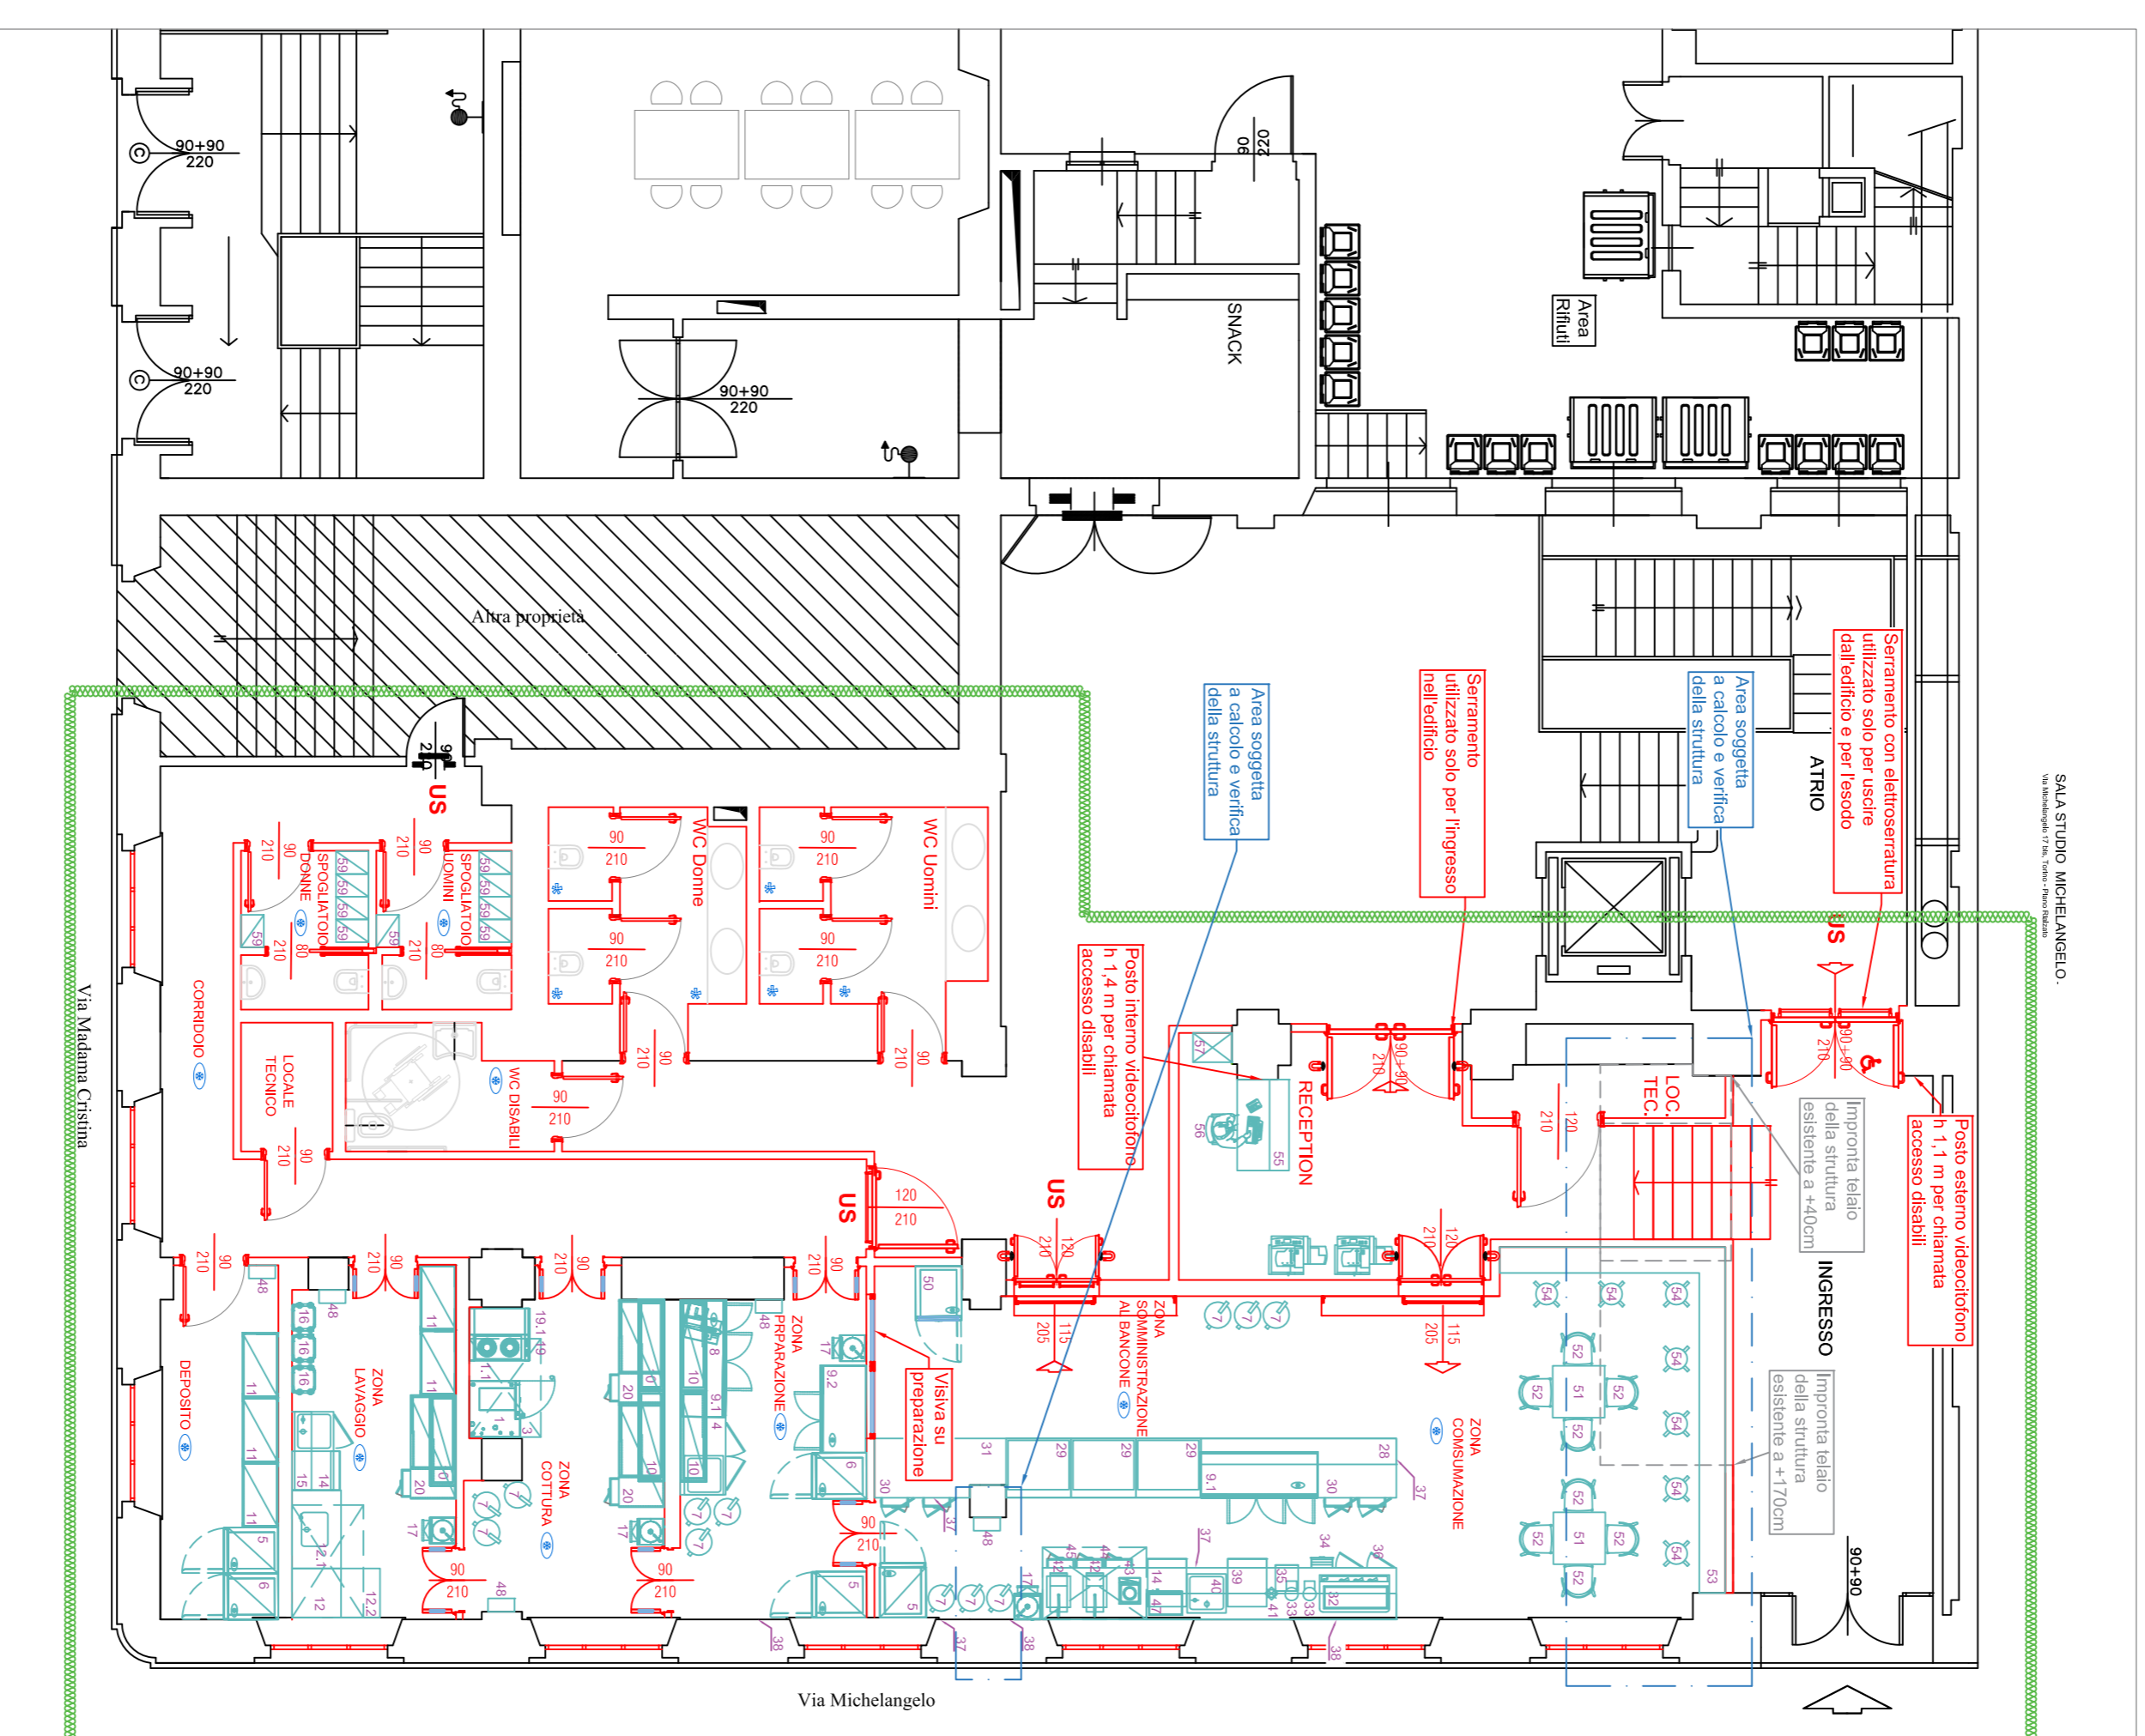

- LEGENDA:**
- RECEPTION
 - AREA CONSUMAZIONE
 - AREA SOMMINISTRAZIONE
 - ZONA PREPARAZIONE
 - DEPOSITO
 - LOC. TECNICI
 - CORRIDOI - ZONE DI PASSAGGIO
 - SERVIZI

CAIPUS P I E M O N T E

Ente per il Diritto allo Studio Universitario
Via Madama Cristina 83 - 10126 Torino

BAR MICHELANGELO
presso sala studio Michelangelo Via Michelangelo Buonarroti n. 17
10126 Torino

PROGETTAZIONE PRELIMINARE ARCHITETTONICA

Elaborati grafici
LOCALI DI SOMMINISTRAZIONE BAR
PIANTA PIANO REALIZZATO
via Madama Cristina n.83 – Torino

LEGALE RAPPRESENTANTE EDISI PIEMONTE
Assessorio Ciro Strilli

DIREZIONE GENERALE
Dottorssa Donatella Dinamo

RESPONSABILE UNICO DEL PROCEDIMENTO
Arch. Giuseppina Rossi

PROGETTAZIONE PRELIMINARE IMPANTISTICA ED ARCHITETTONICA
Per. Ind. Giovanni Pietro Amari

REV	MODIFICHE	DATA	REDATTORE	SCALA
0	Emissione	Maggio 2022	Per. Ind G.P. AMARI	1-100
1	Emissione	Luglio 2022	Per. Ind G.P. AMARI	ELABORATO
				01r1

MODALITÀ TERMINI DI LAVORO: DISEGNO E DNA IN PROGETTAZIONE E NON POTRA' ESSERE COMPLETATO A TIRAZZO O RIPRODOTTO SENZA LA ESPlicita AUTORIZZAZIONE