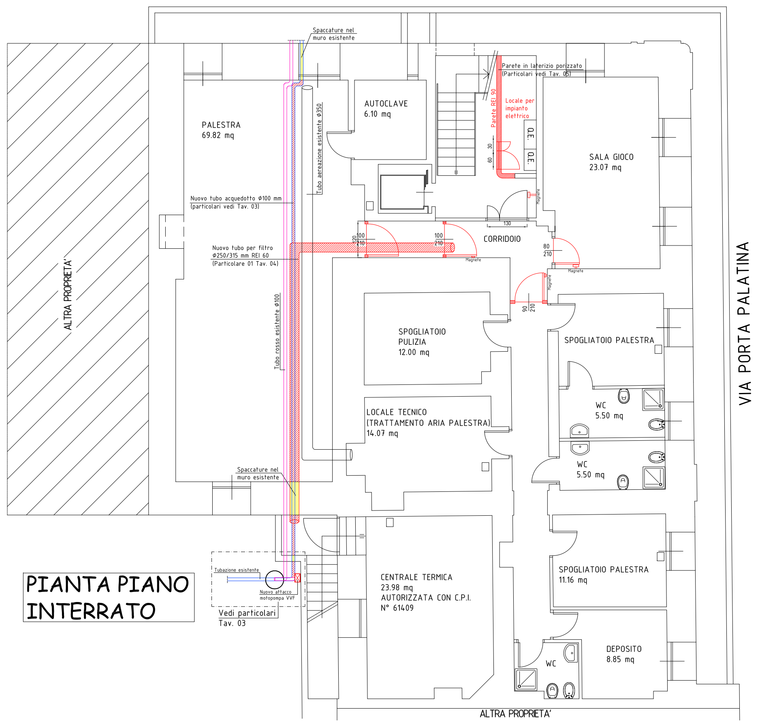

PIANTA PIANO INTERRATO

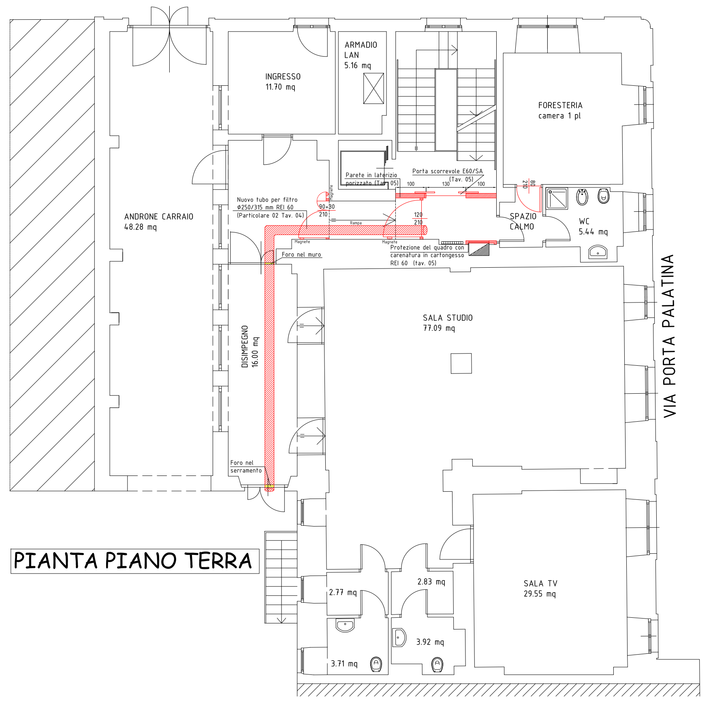

PIANTA PIANO TERRA

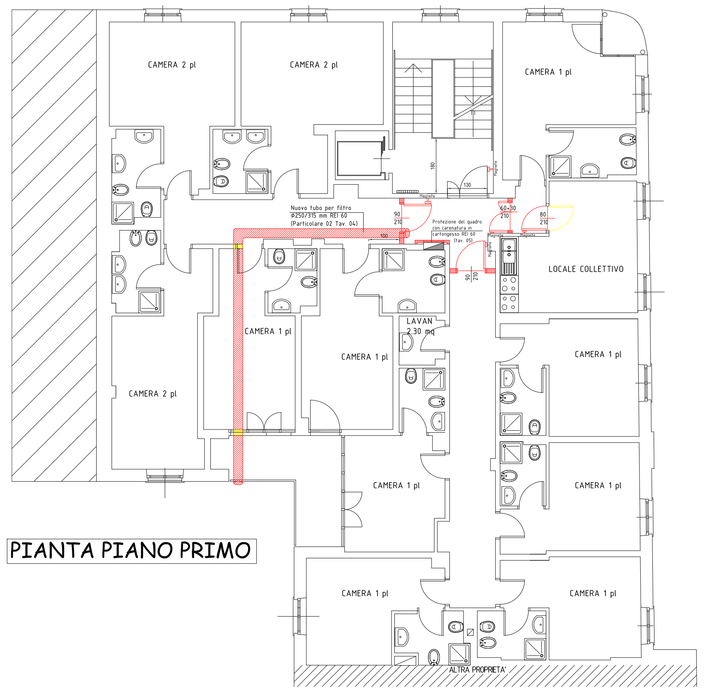

PIANTA PIANO PRIMO

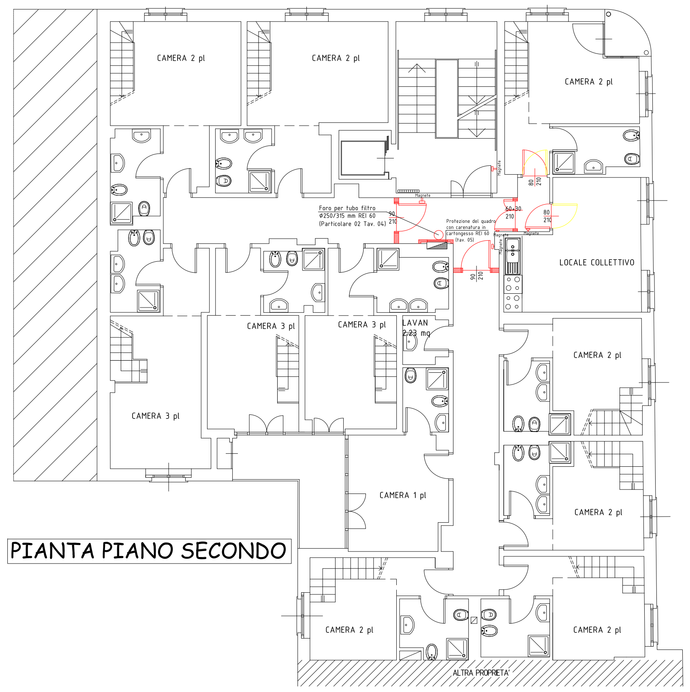

PIANTA PIANO SECONDO

NUOVE OPERE

RIMOZIONI/SOSTITUZIONI

PIANTA PIANO SECONDO AMMEZZATO

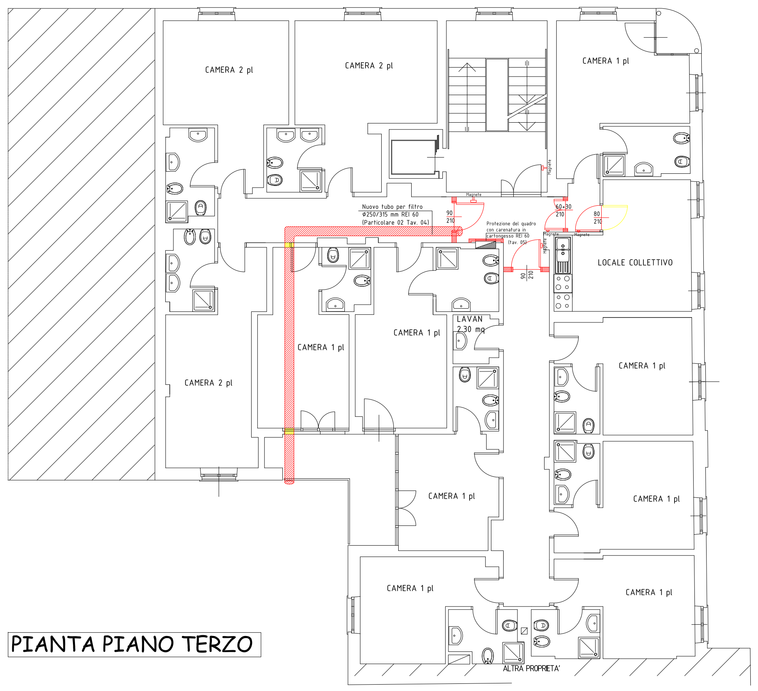

PIANTA PIANO TERZO

PIANTA PIANO SOTTOTETTO

ENTE PER IL DIRITTO ALLO STUDIO UNIVERSITARIO PIEMONTE

REGIONE PIEMONTE

nome file:
Progetto esecutivo completo

Via Madama Cristina, 83
10124 Torino

ADEGUAMENTO ANTINCENDIO
RESIDENZA UNIVERSITARIA DI VIA CAPPEL VERDE N° 8

CIG. 6792759 A0C

Il R.U.P.
Arch. Mauro Meneghetti

aggiornamento	descrizione	redatto	controllato	approvato	data
01	EMISSIONE PROGETTO ESECUTIVO	R:	C:	A:	

DOTT. ING. ALDO ABONDIO
Via del Sacco n°30
25047 Darfo Boario T.- BS
Tel. e fax 0364.535484
aldo_abondio@fastwebnet.it
aldo.abondio@ingpec.eu

E.D.I.S.U. PIEMONTE
Responsabile Servizi Tecnici Edilizia Generale
mauro.meneghetti@edisu-piemonte.it

TAVOLA 02

AGGIORNAMENTO

SITUAZIONE DI PROGETTO
OPERE EDILI

Oggetto:
Piante piani:Seminterrato,terra primo,secondo,secondo amm.to terzo e sottotetto

Nome file:

Percorso file:

Data: 27/07/2016

Scala: 1:100