LEGENDA

	TUBAZIONE A PAVIMENTO IN PVC SOTTO TRACCIA PER DISTRIBUZIONE IMPIANTI
	TUBAZIONE A SOFFITTO IN PVC SOTTO TRACCIA PER DISTRIBUZIONE IMPIANTI
	CANALE PVC 150X80 2 SEPARATORI
	MONTANTE / DISCESA REALIZZATO IN CANALE PVC 150X80
	PUNTO LUCE A PARETE
	PUNTO LUCE A SOFFITTO
	FARETTO DA INCASSO 11W 230V A SOFFITTO FARETTO PER CONTROSOFFITTO DELLA FOSNOVA ENERGY 2000 FL
	PULSANTE NA
	INTERRUTTORE DI ACCENSIONE INCASSATO IP4X
	DEVIATORE INCASSATO IP4X
	INVERTITORE INCASSATO IP4X
	CORPO ILLUMINANTE AUTONOMO DI EMERGENZA A LED 600 Lm / 230 V
	PLAFONIERA AL NEON 4x18W IP4X INCASSATO NEL CONTROSOFFITTO
	CORPO ILLUMINANTE AUTONOMO DI EMERGENZA 8W A LED COMPLETO DI INDICATORE D'USCITA
GE	GRUPPO DI EMERGENZA AUTONOMO INSERITO NEL CORPO ILLUMINANTE
10A	PRESA A SPINA 2x10+PE INCASSATA IP4X DERIVATA DA IMPIANTO LUCE
TD	PRESA TRASMISSIONE DATI INCASSATA IP4X
TV	PRESA TV INCASSATA IP4X
TP	PRESA TELEFONICA INCASSATA IP4X
	PUNTO FM BIPRESA 10/16A
	FARETTO AD INCASSO A LED 2W CON LENTE
	STRISCIA LED A SOFFITTO 10W/m
	RIVELATORE DI PRESENZA PERSONA PER COMANDO LUCI (LETTURA 360°)
C-BUS	COLLETTORE IMPIANTO CLIMAT. + POMPA DI CIRCOLAZIONE + LINEE ALIMENTAZIONE E BUS KNX
1	SCATOLA DI DERIVAZIONE PER ENERGIA ELETTRICA (LUCI + FM)
2	SCATOLA DI DERIVAZIONE PER TV
3	SCATOLA DI DERIVAZIONE PER TELEFONIA E TRASMISSIONE DATI
4	SCATOLA DI DERIVAZIONE PER IMPIANTO DI TERRA
	PUNTO ALLACCIO VENTILCONVETTORE
P	PUNTO ALIMENTAZIONE TERMOSTATO/SONDA AMBIENTE(H INSTALLAZIONE 150cm)+ CAVO KNX
	POSTAZIONE DI LAVORO tipo (1) A PARETE COSI' COMPOSTA: -N°. 4 PRESE BIPASSO 2x10/16A+PE FM NORMALE -N°. 2 PRESE UNIVERSALI 2x10/16A+PE TIPO SCHUKO FM PREFERENZIALE -N°. 2 PRESE TD + N° 2 prese USB
	POSTAZIONE DI LAVORO tipo 2 A PARETE COSI' COMPOSTA: -N°. 4 PRESE BIPASSO 2x10/16A+PE FM NORMALE -N°. 6 PRESE UNIVERSALI 2x10/16A+PE TIPO SCHUKO FM PREFERENZIALE -N°. 6 PRESE TD + N° 6 prese USB
	POSTAZIONE DI LAVORO tipo 3 A PARETE COSI' COMPOSTA: -N°. 4 PRESE BIPASSO 2x10/16A+PE FM NORMALE -N°. 6 PRESE UNIVERSALI 2x10/16A+PE TIPO SCHUKO FM PREFERENZIALE -N°. 6 PRESE TD + N° 6 prese USB
	PUNTO PRESA TD TIPO USB
UPS	UPS GRUPPO DI CONTINUITA' STATICO 10kW AUTONOMIA 25min(cil 50% DI CARICO P+N/P+N COMPLETO DI PUNTO PRESA TD TIPO USB PER CONTROLLO REMOTO
CEE	GRUPPO PRESE CEE IP67 INTERBLOCCATE CON FUSIBILI : N° 1 3P+N+PE/16A + N° 2 P+N+PE/16A + INTERRUTTORE MAGNETOTERMICO DIFF. 4P CURVA C In=32A Icu=6kA Idn=0,03A CLASSE AC
D	SCATOLA DI DERIVAZIONE PER ARRIVO LINEA GENIERALE
	LAMPADA A PARETE/PLAFONE TIPO DISANO OBLO COD=747
	PUNTO TASTIERA ATTIVAZIONE/DISATTIVAZIONE ALLARME ANTI-INTRUSIONE
	PUNTO CONTATTO MAGNETICO PORTA O FINESTRA IMPIANTO ANTI-INTRUSIONE
	PUNTO RIVELATORE VOLUMETRICO DOPPIA TECNOLOGIA IMPIANTO ANTI-INTRUSIONE
	PUNTO SIRENA AUTONOMA IMPIANTO ANTI-INTRUSIONE
	ELETTROMAGNETE 50 kg CON PULSANTE DI SBLOCCO CON COMANDO MANUALE E DA CENTRALE
C-FUL	CENTRALE ANTI-INTRUSIONE CON ACCUMULATORI 2 ZONE
	TELECAMERA CON AZIONAMENTO DA INTERVENTO IMPIANTO ANTI-INTRUSIONE
	PUNTO DI COMANDO APRE/CHIUDE SERRAMENTO MOTORIZZATO
PE	PULSANTE AD ACCESSO PROTETTO(COPERCHIO IN VETRO) PER MANOVRA DI EMERGENZA
PI	PULSANTE INDIRIZZATO PER ALLARME INCENDIO
	RILEVATORE DI FUMO AD INDIRIZZAMENTO SINGOLO
	RILEVATORE DI FUMO AD INDIRIZZAMENTO SINGOLO INSTALLATO NEL VANO CONTRO-SOFFITTO CON LED.REMOTO DI SEGNALAZIONE
	SIRENA INDIRIZZATA PER ALLARME INCENDIO
	TARGA OTTICO-ACUSTICA INDIRIZZATA PER ALLARME INCENDIO
	RILEVATORE DI FUMO E CALORE AD INDIRIZZAMENTO SINGOLO
	RILEVATORE DI FUMO CON CAMERA DI ANALISI AD INDIRIZZAMENTO SINGOLO
C-IRC	CENTRALE ALLARME INCENDIO DIGITALE 2 ZONE
C-EVA	SISTEMA DI EVACUAZIONE VOCALE (500W) 6 ZONE
	EQUIPOTENZIALITA' COLLETTORE
	COLLEGAMENTO EQUIPOTENZIALE SUPPLEMENTARE
	COLLETTORE DI TERRA
	POSTAZIONE MICROFONO
	SUONERIA 230V
	PULSANTE DI CHIAMATA CON TARGA PORTA NOME
	ELETTROSERRATURA
	COMANDO APERTURA/CHIUSURA PERSIANA/LUCERNARIO
	PUNTO DIFFUSORE IMPIANTO EVAC
	LAMPADA A SOSPENSIONE LED
	FARO A FASCIO STRETTO COMANDATO DA IMPIANTO ANTI-INTRUSIONE

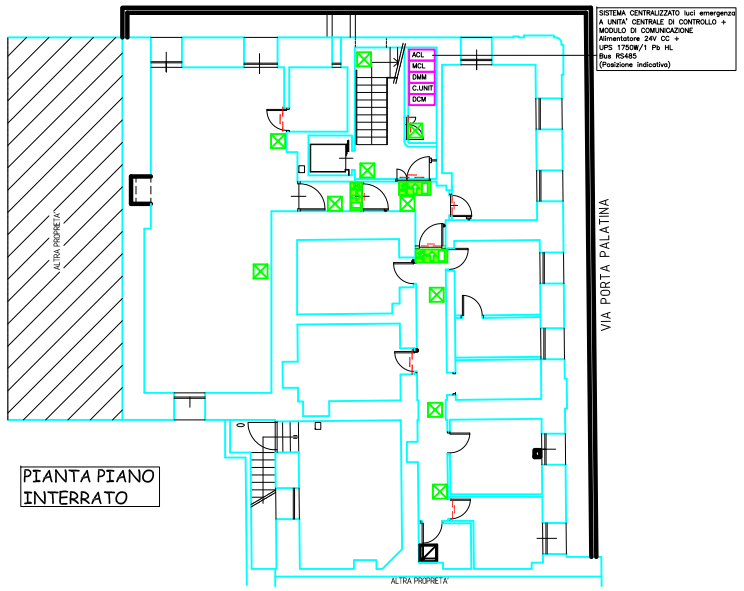

PIANTA PIANO INTERRATO

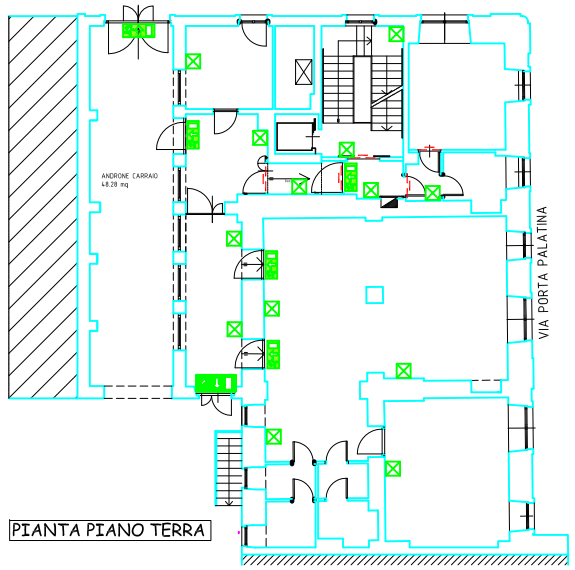

PIANTA PIANO TERRA

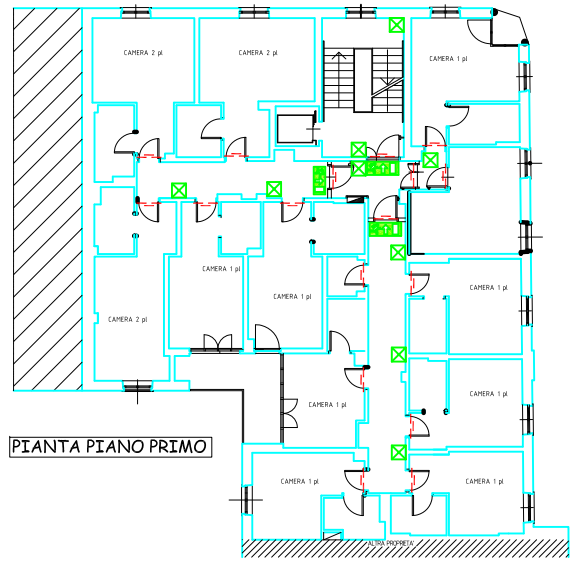

PIANTA PIANO PRIMO

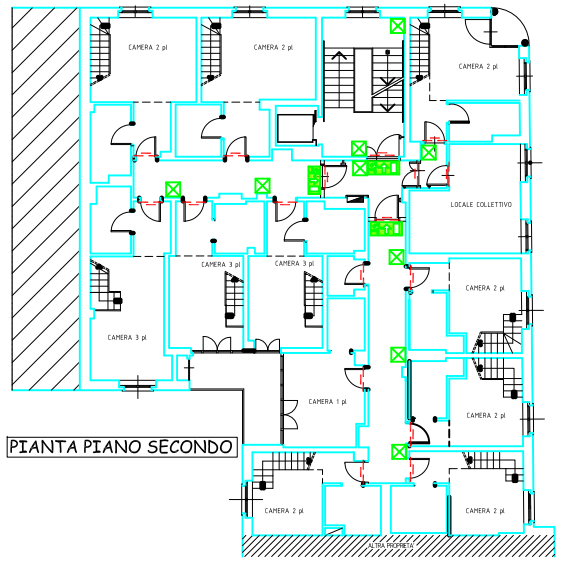

PIANTA PIANO SECONDO

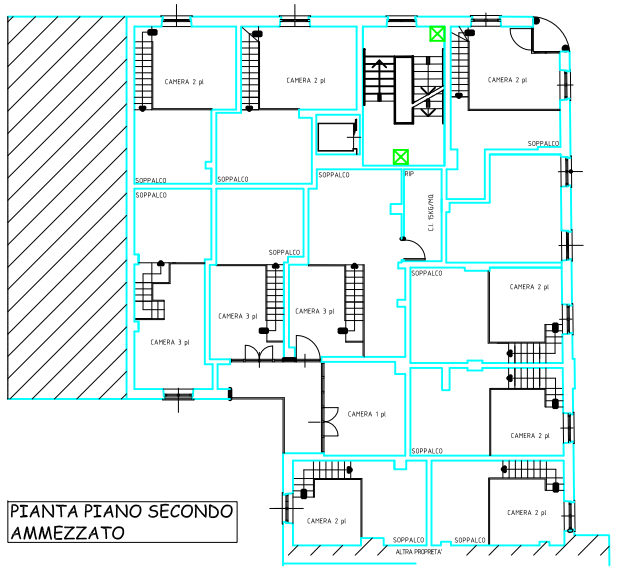

PIANTA PIANO SECONDO AMMEZZATO

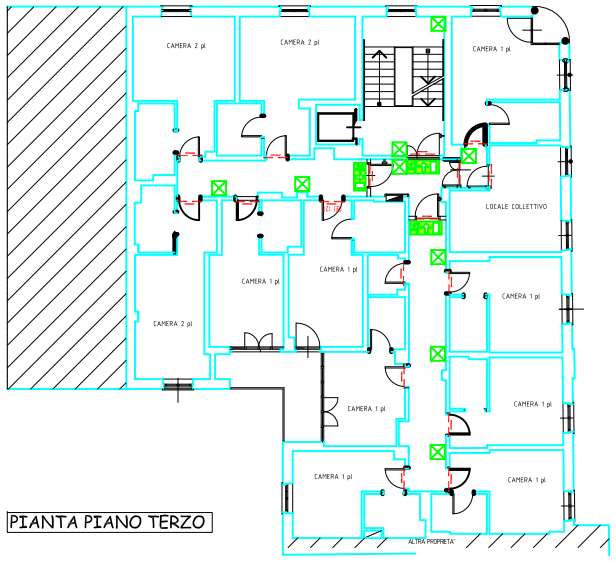

PIANTA PIANO TERZO

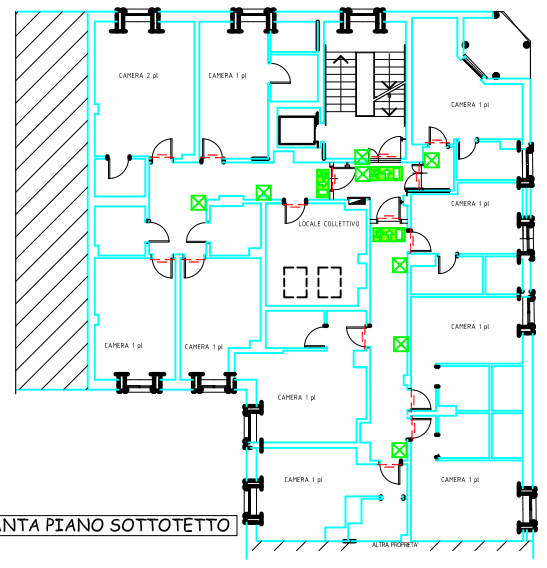

PIANTA PIANO SOTTOTETTO

NOTA 1: OGNI CORPO ILLUMINANTE ILLUMINAZIONE D'EMERGENZA (LAMPADE EMERGENZA E LAMPADE USCITE DI SICUREZZA) DOVRA' ESSERE PROVVISTO ANCHE DI CONDUTTURA (CAVI+CANALE PVC) PER ALIMENTAZIONE E BUS DI CONTROLLO

N.B.: La posizione di tutte le apparecchiature elettriche dovrà essere verificata in fase esecutiva in accordo con la committenza e la D.LL.

ENTE PER IL DIRITTO ALLO STUDIO UNIVERSITARIO PIEMONTE

REGIONE PIEMONTE

nome file: Progetto esecutivo completo

Via Madama Cristina, 83
10124 Torino

ADEGUAMENTO ANTINCENDIO
RESIDENZA UNIVERSITARIA DI VIA CAPPEL VERDE N° 8

CIG. 6792759 A0C

Il R.U.P.
Arch. Mauro Meneghetti

01	EMISSIONE PROGETTO ESECUTIVO	R:	C:	A:	
aggiornamento	descrizione	redatto	controllato	approvato	data

DOTT. ING. ALDO ABONDIO
Via del Sacco n°30
25047 Darfo Boario T.- BS
Tel. e fax 0364.535484
aldo_abondio@fastwebnet.it
aldo.abondio@ingpec.eu

E.D.I.S.U. PIEMONTE
Responsabile Servizi Tecnici Edilizia Generale
mauro.meneghetti@edisu-piemonte.it

TAVOLA E1

ARGOMENTO

SITUAZIONE DI PROGETTO
IMPIANTO ELETTRICO

Oggetto:
Configurazione impianto luci d'emergenza

Nome file:

Percorso file:

Data: 27/07/2016

Scala: 1:100