

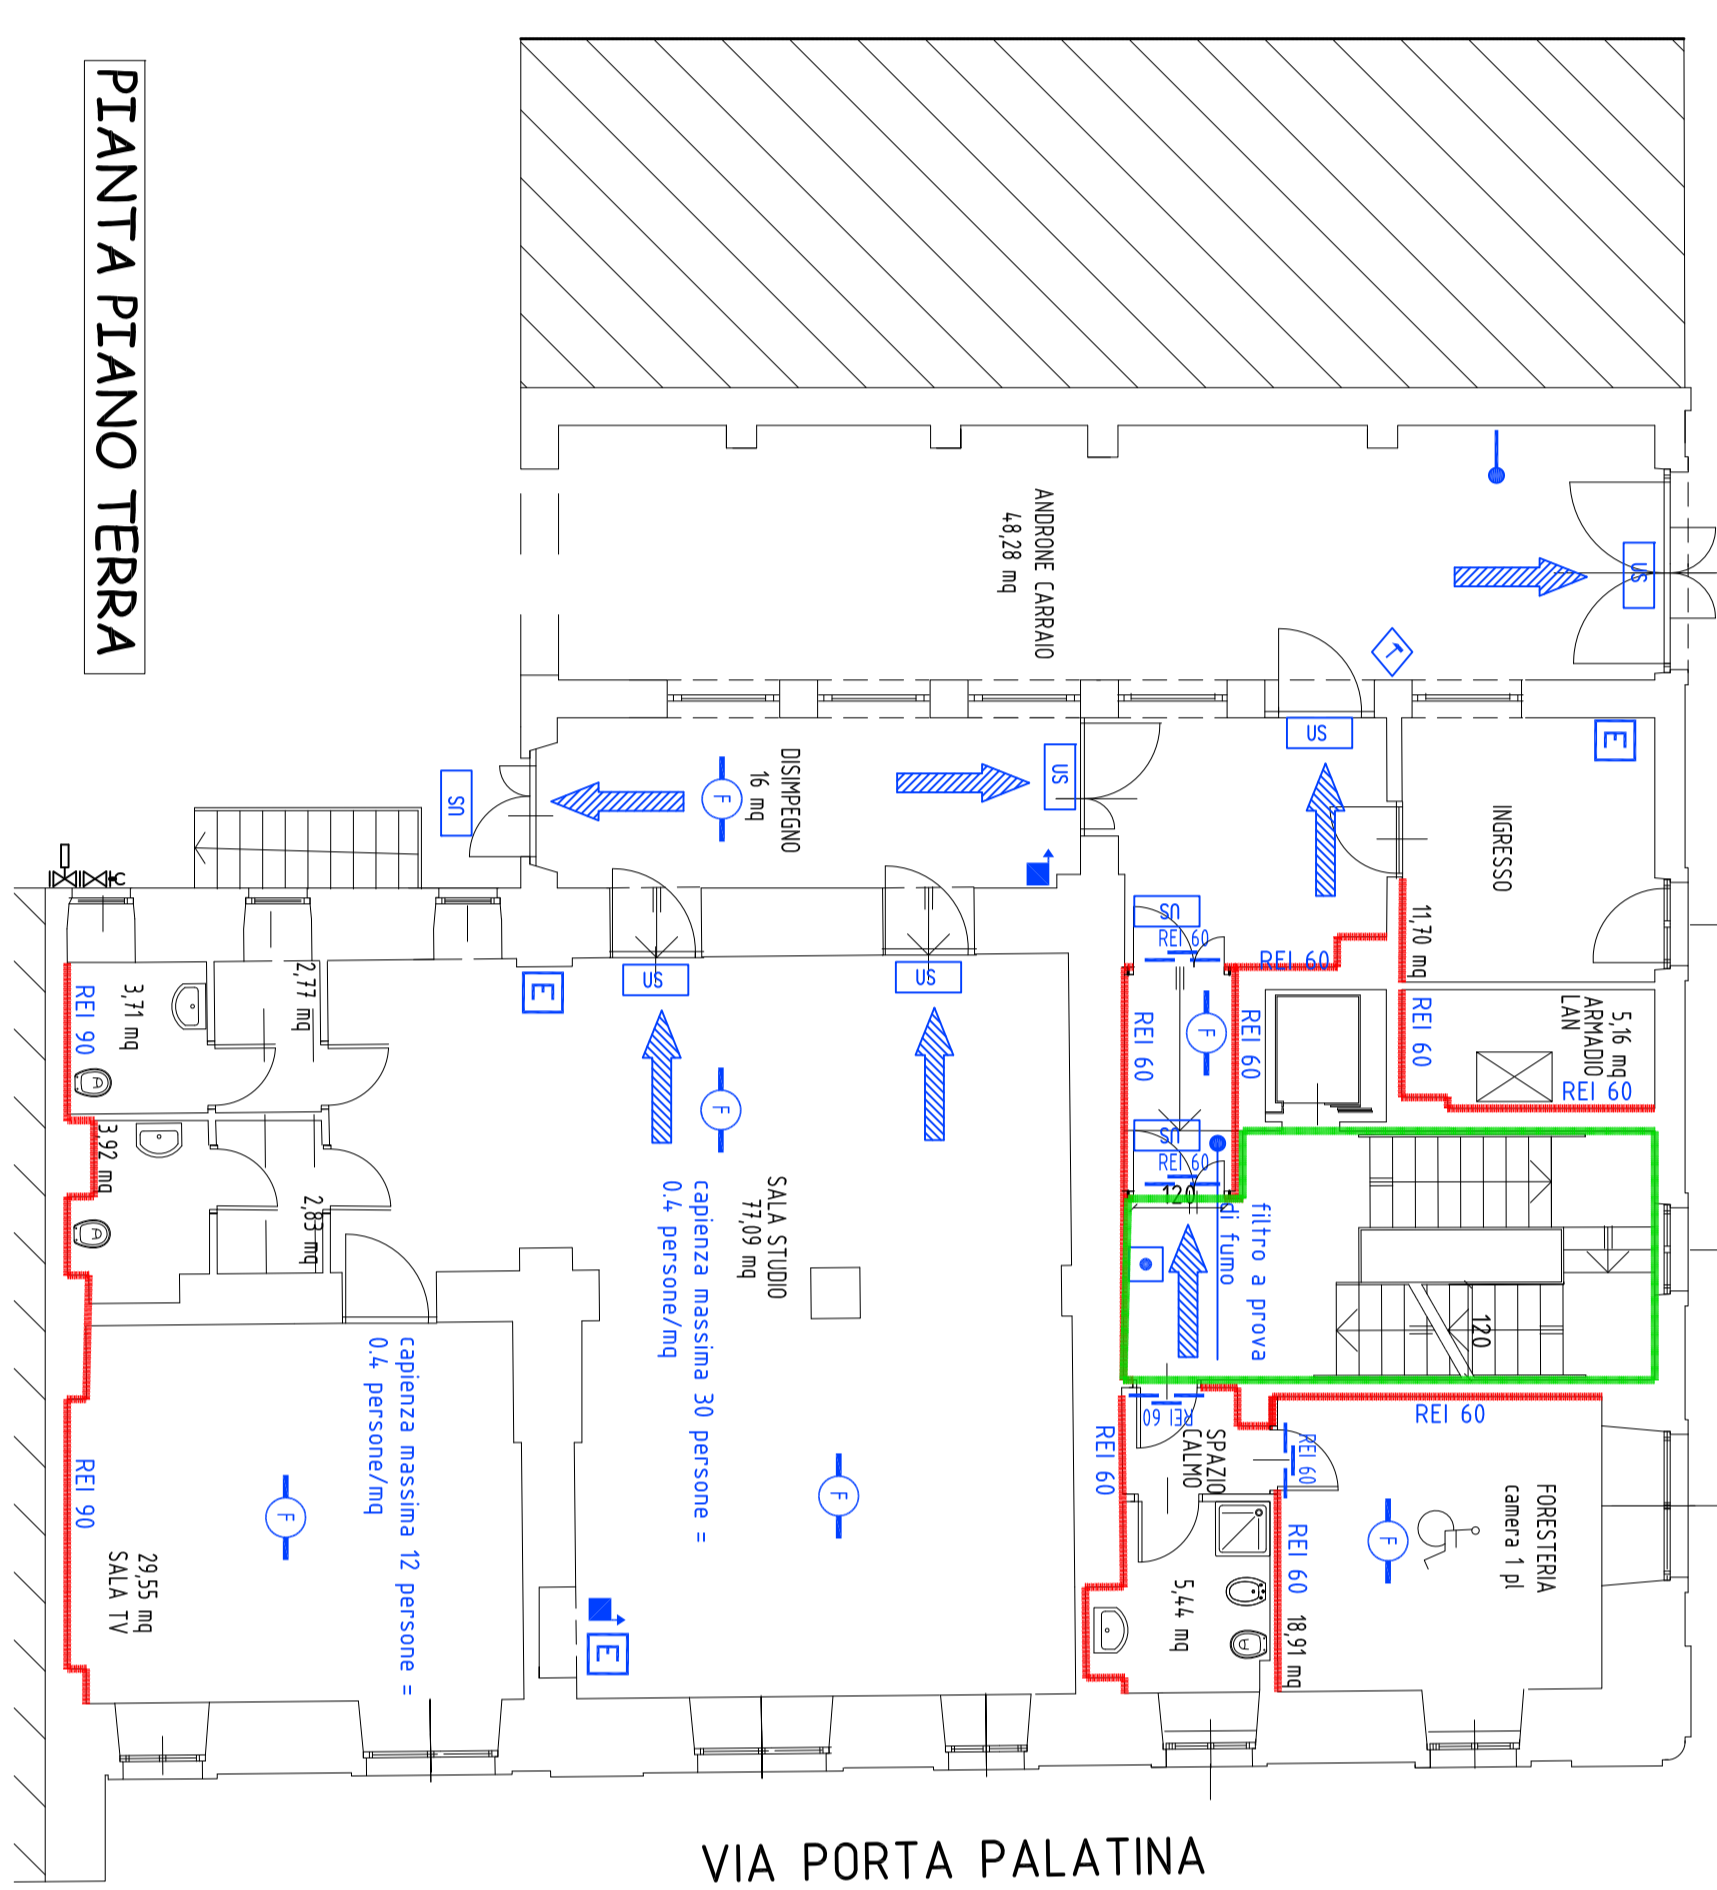
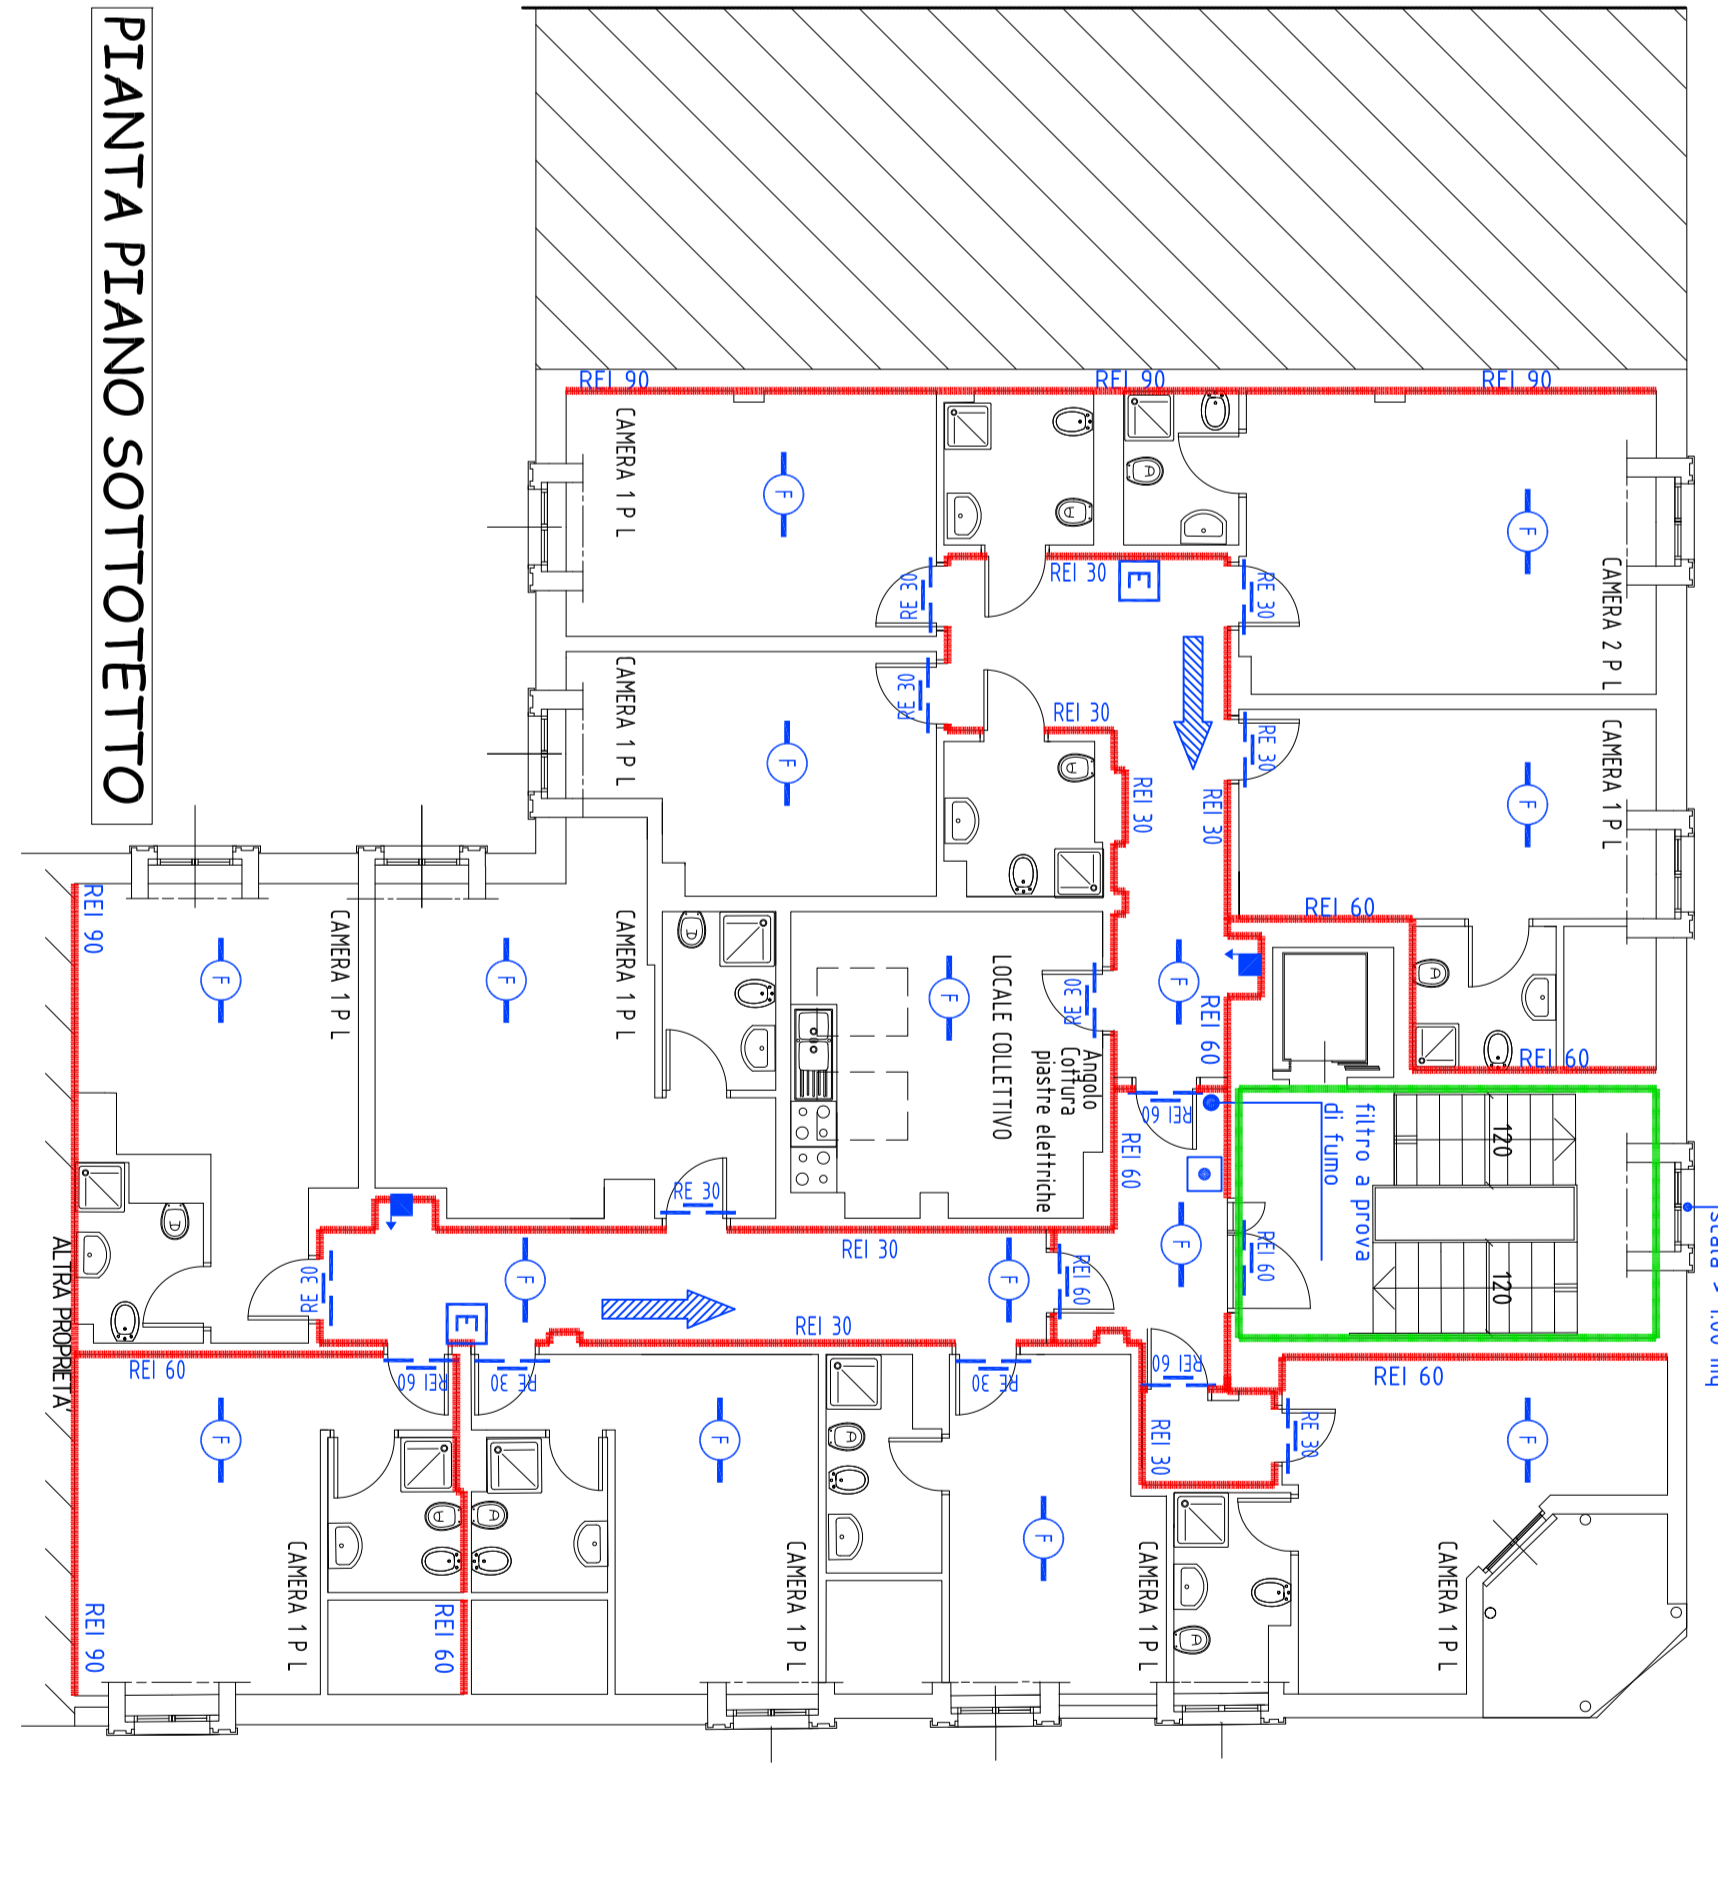
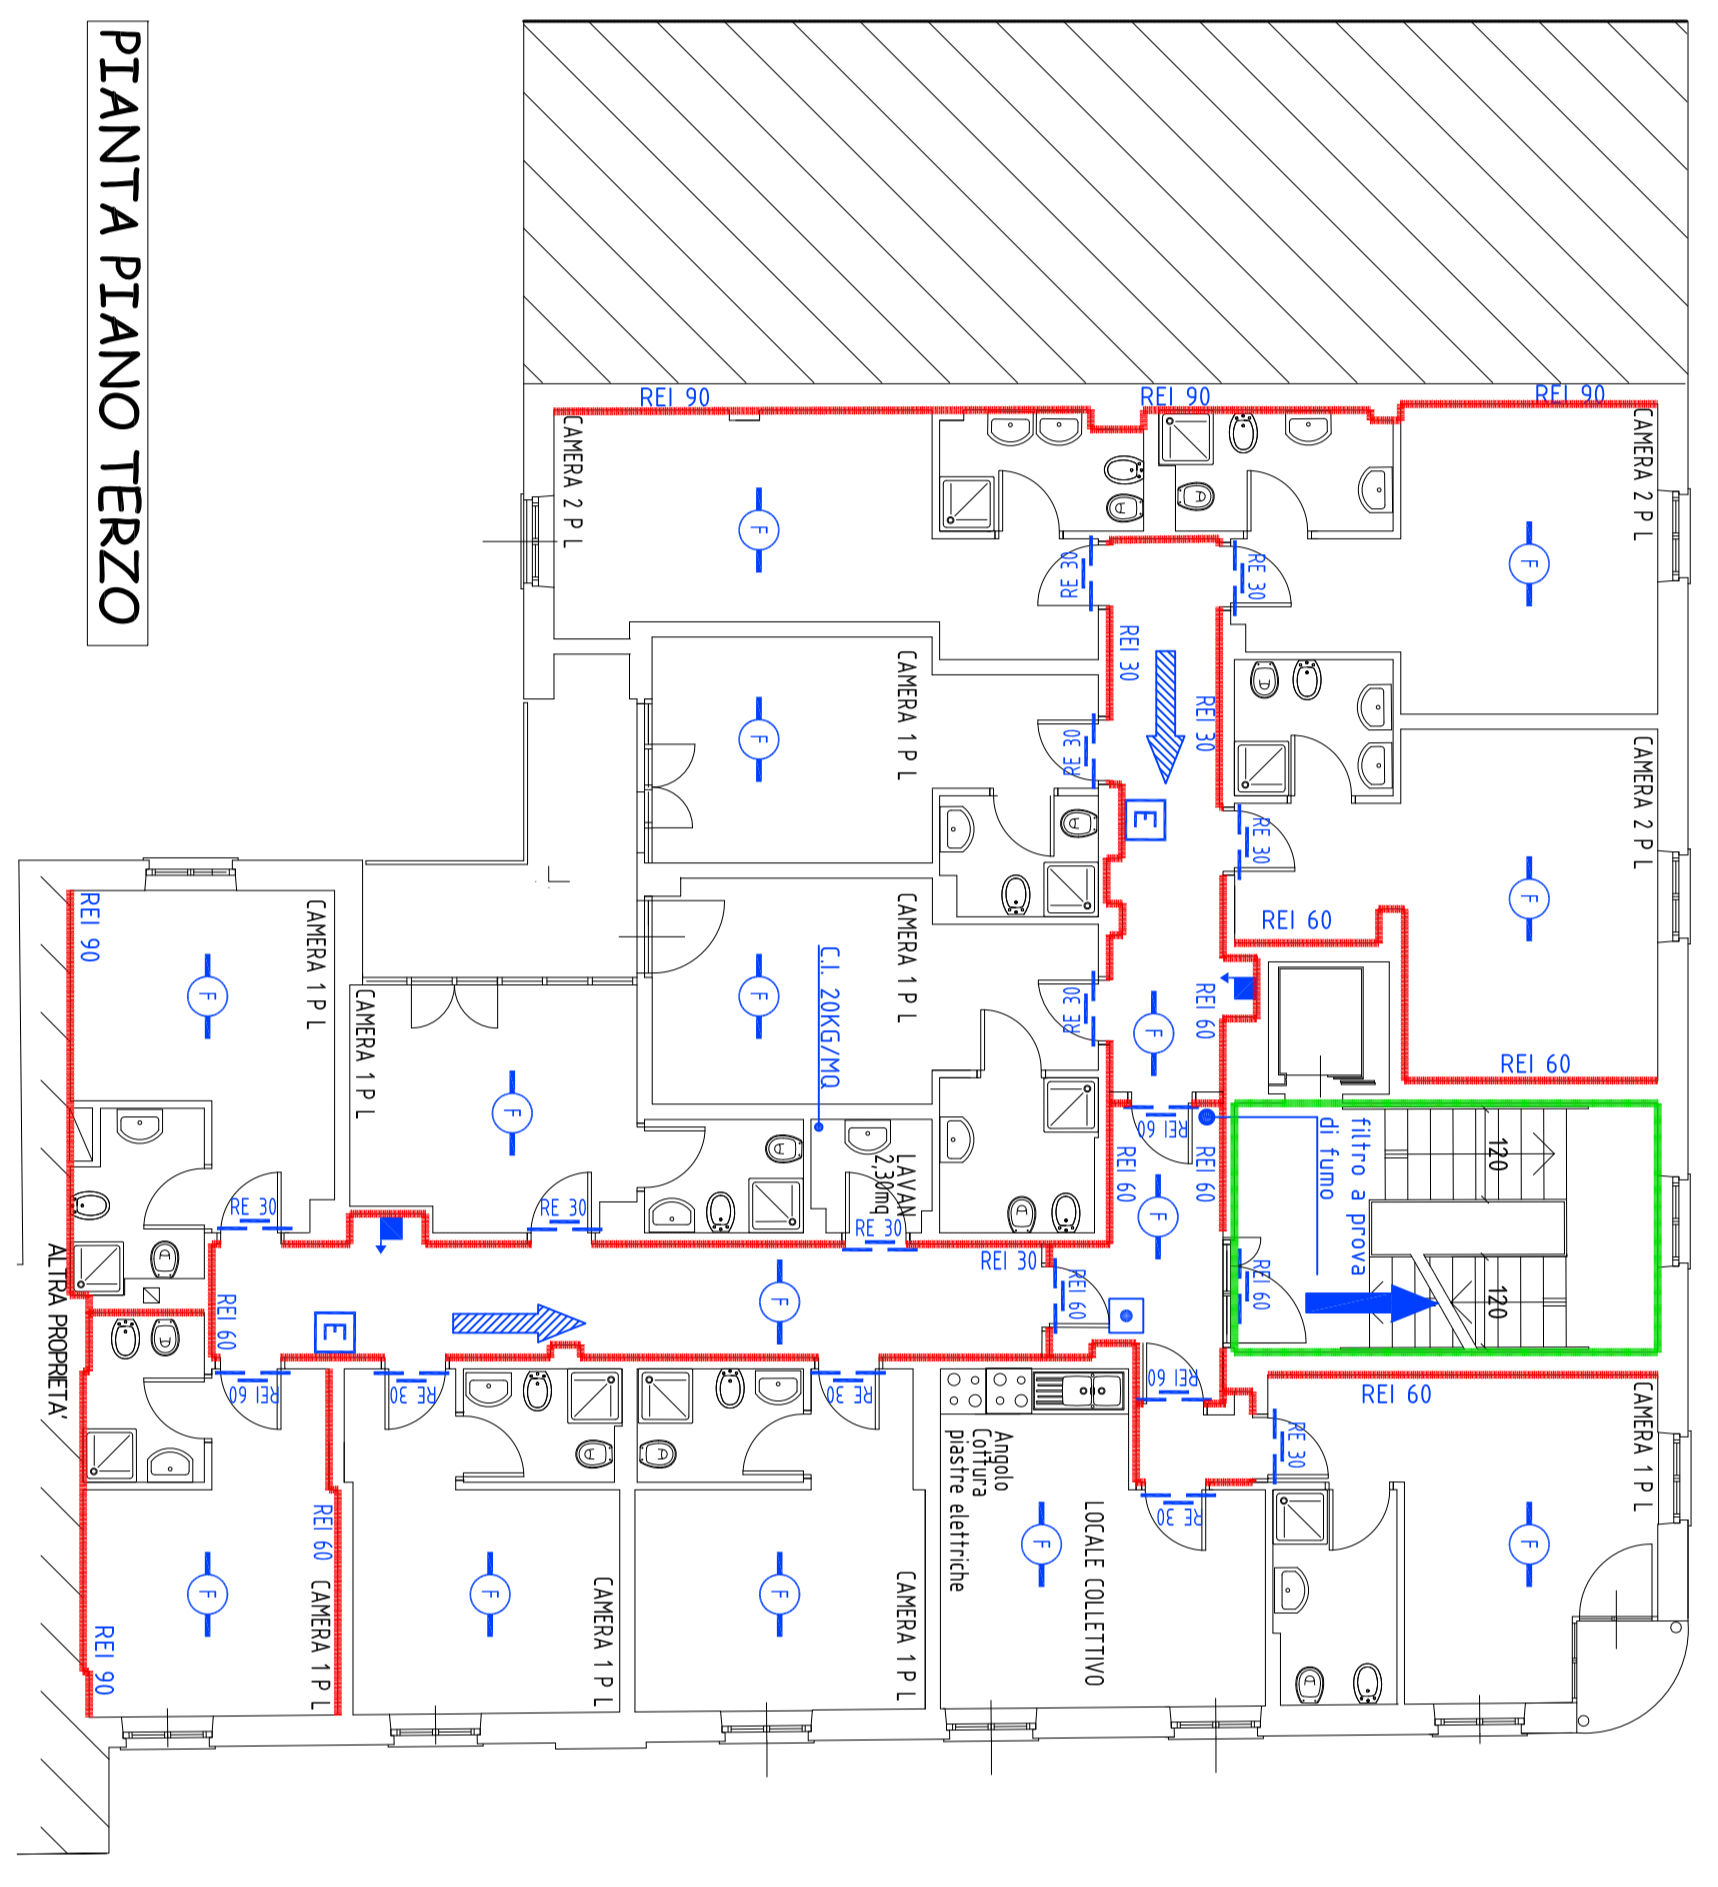
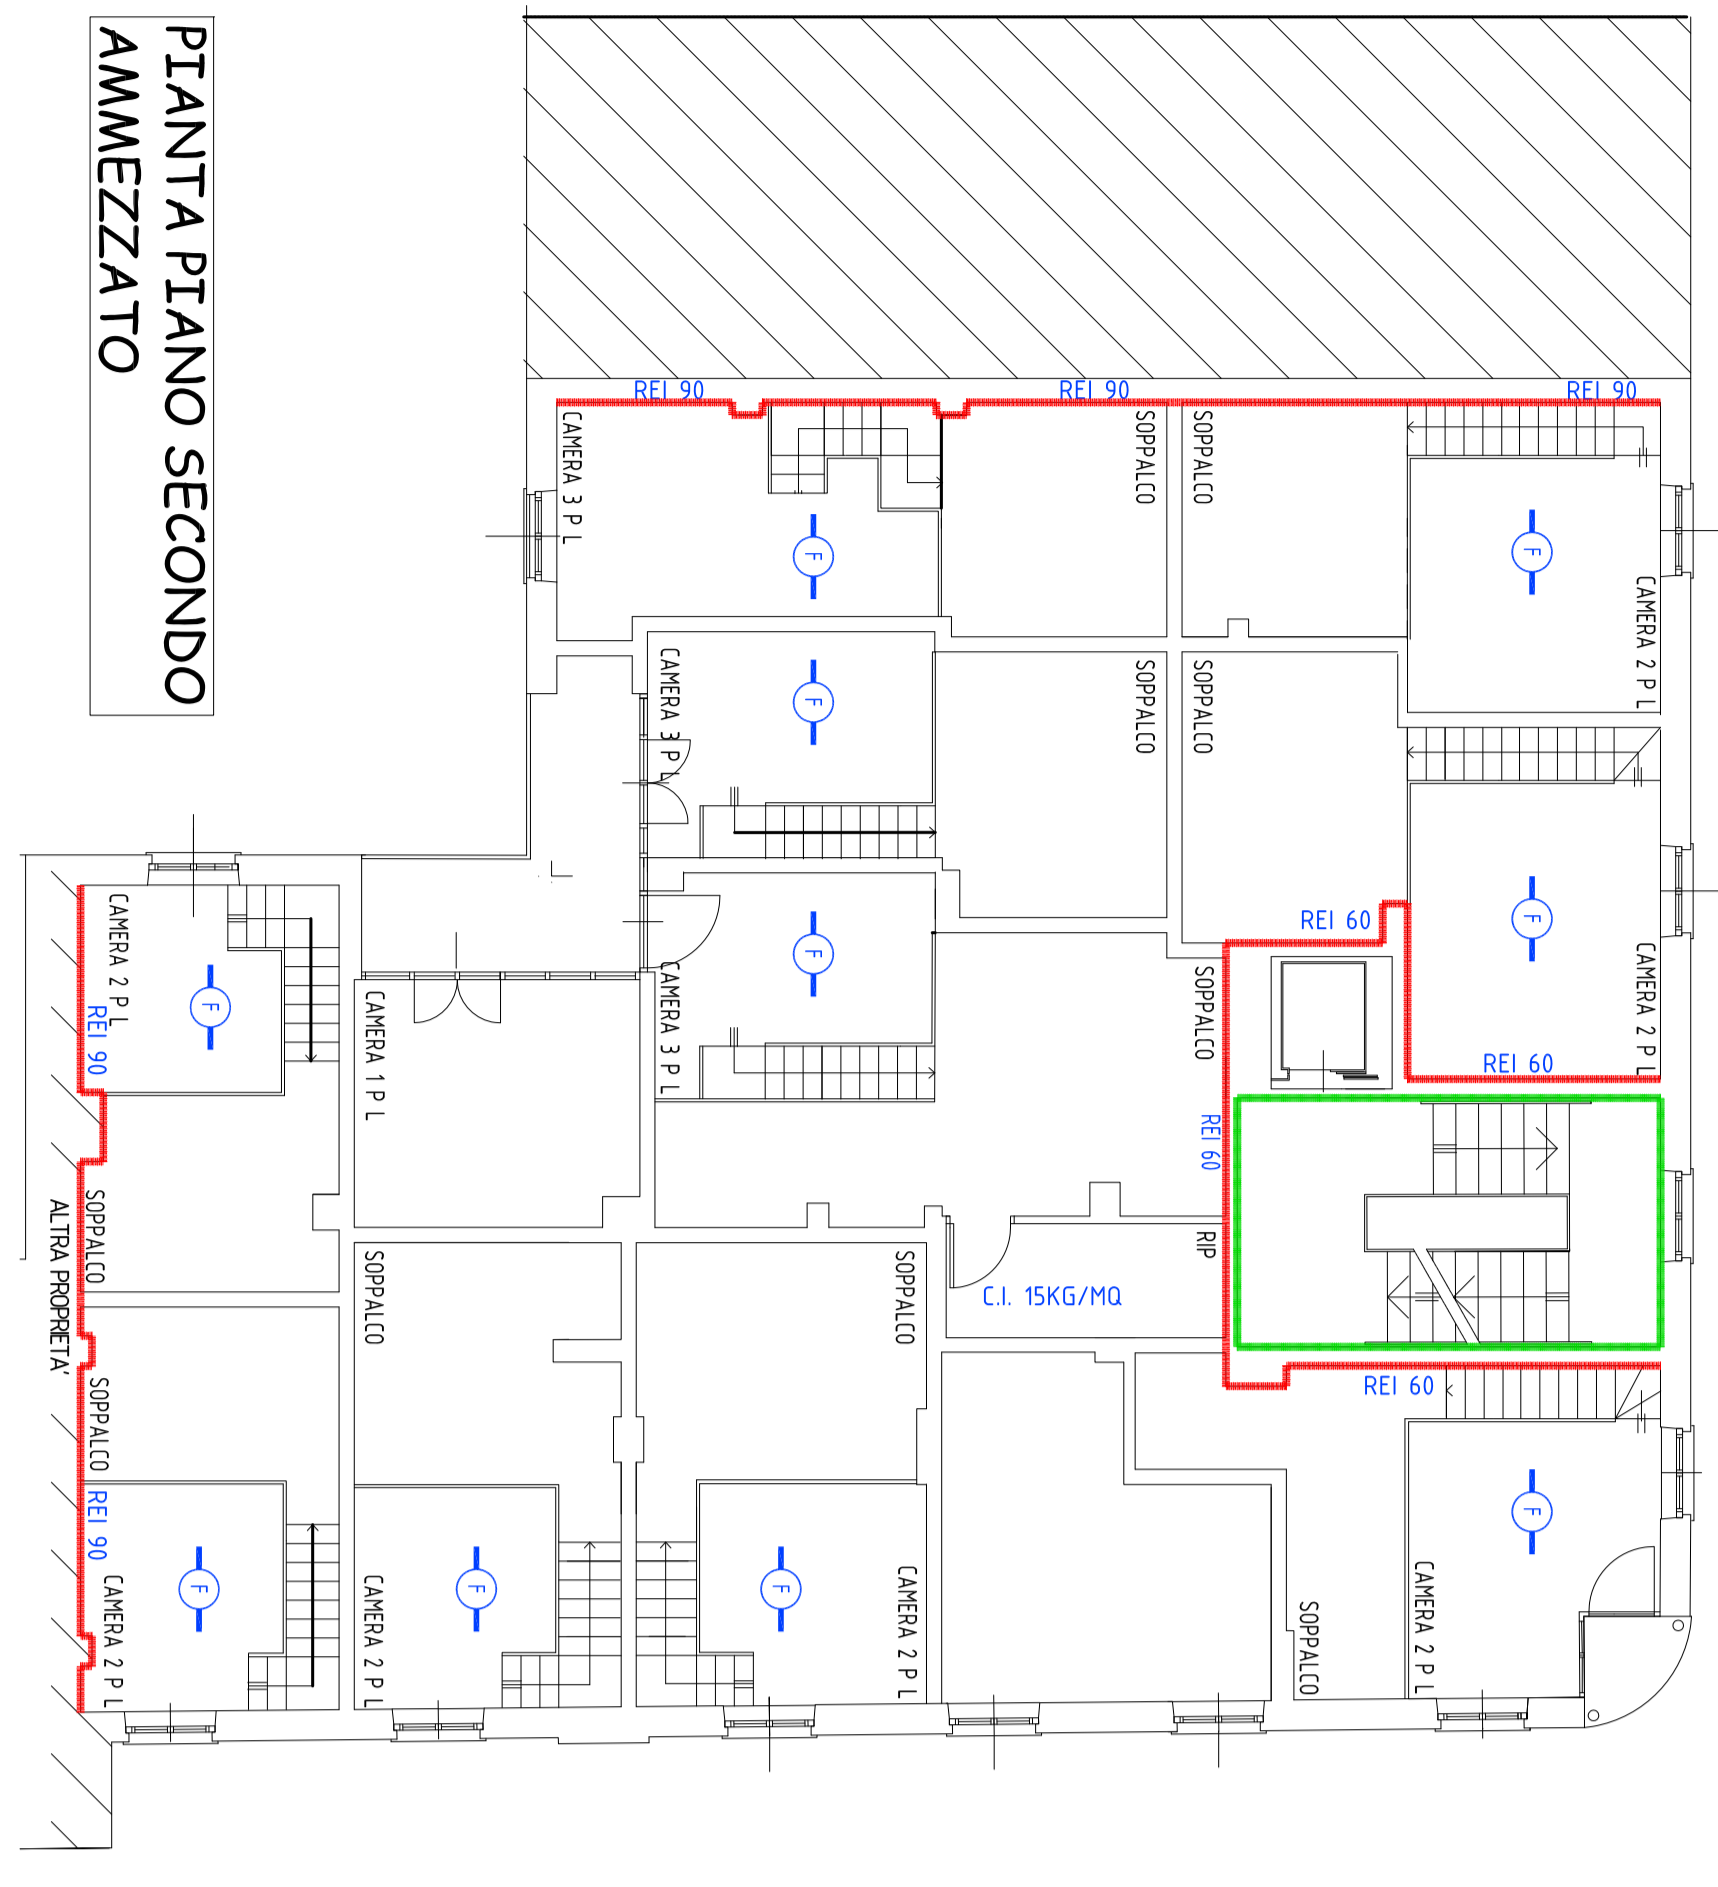


VIA PORTA PALATINA

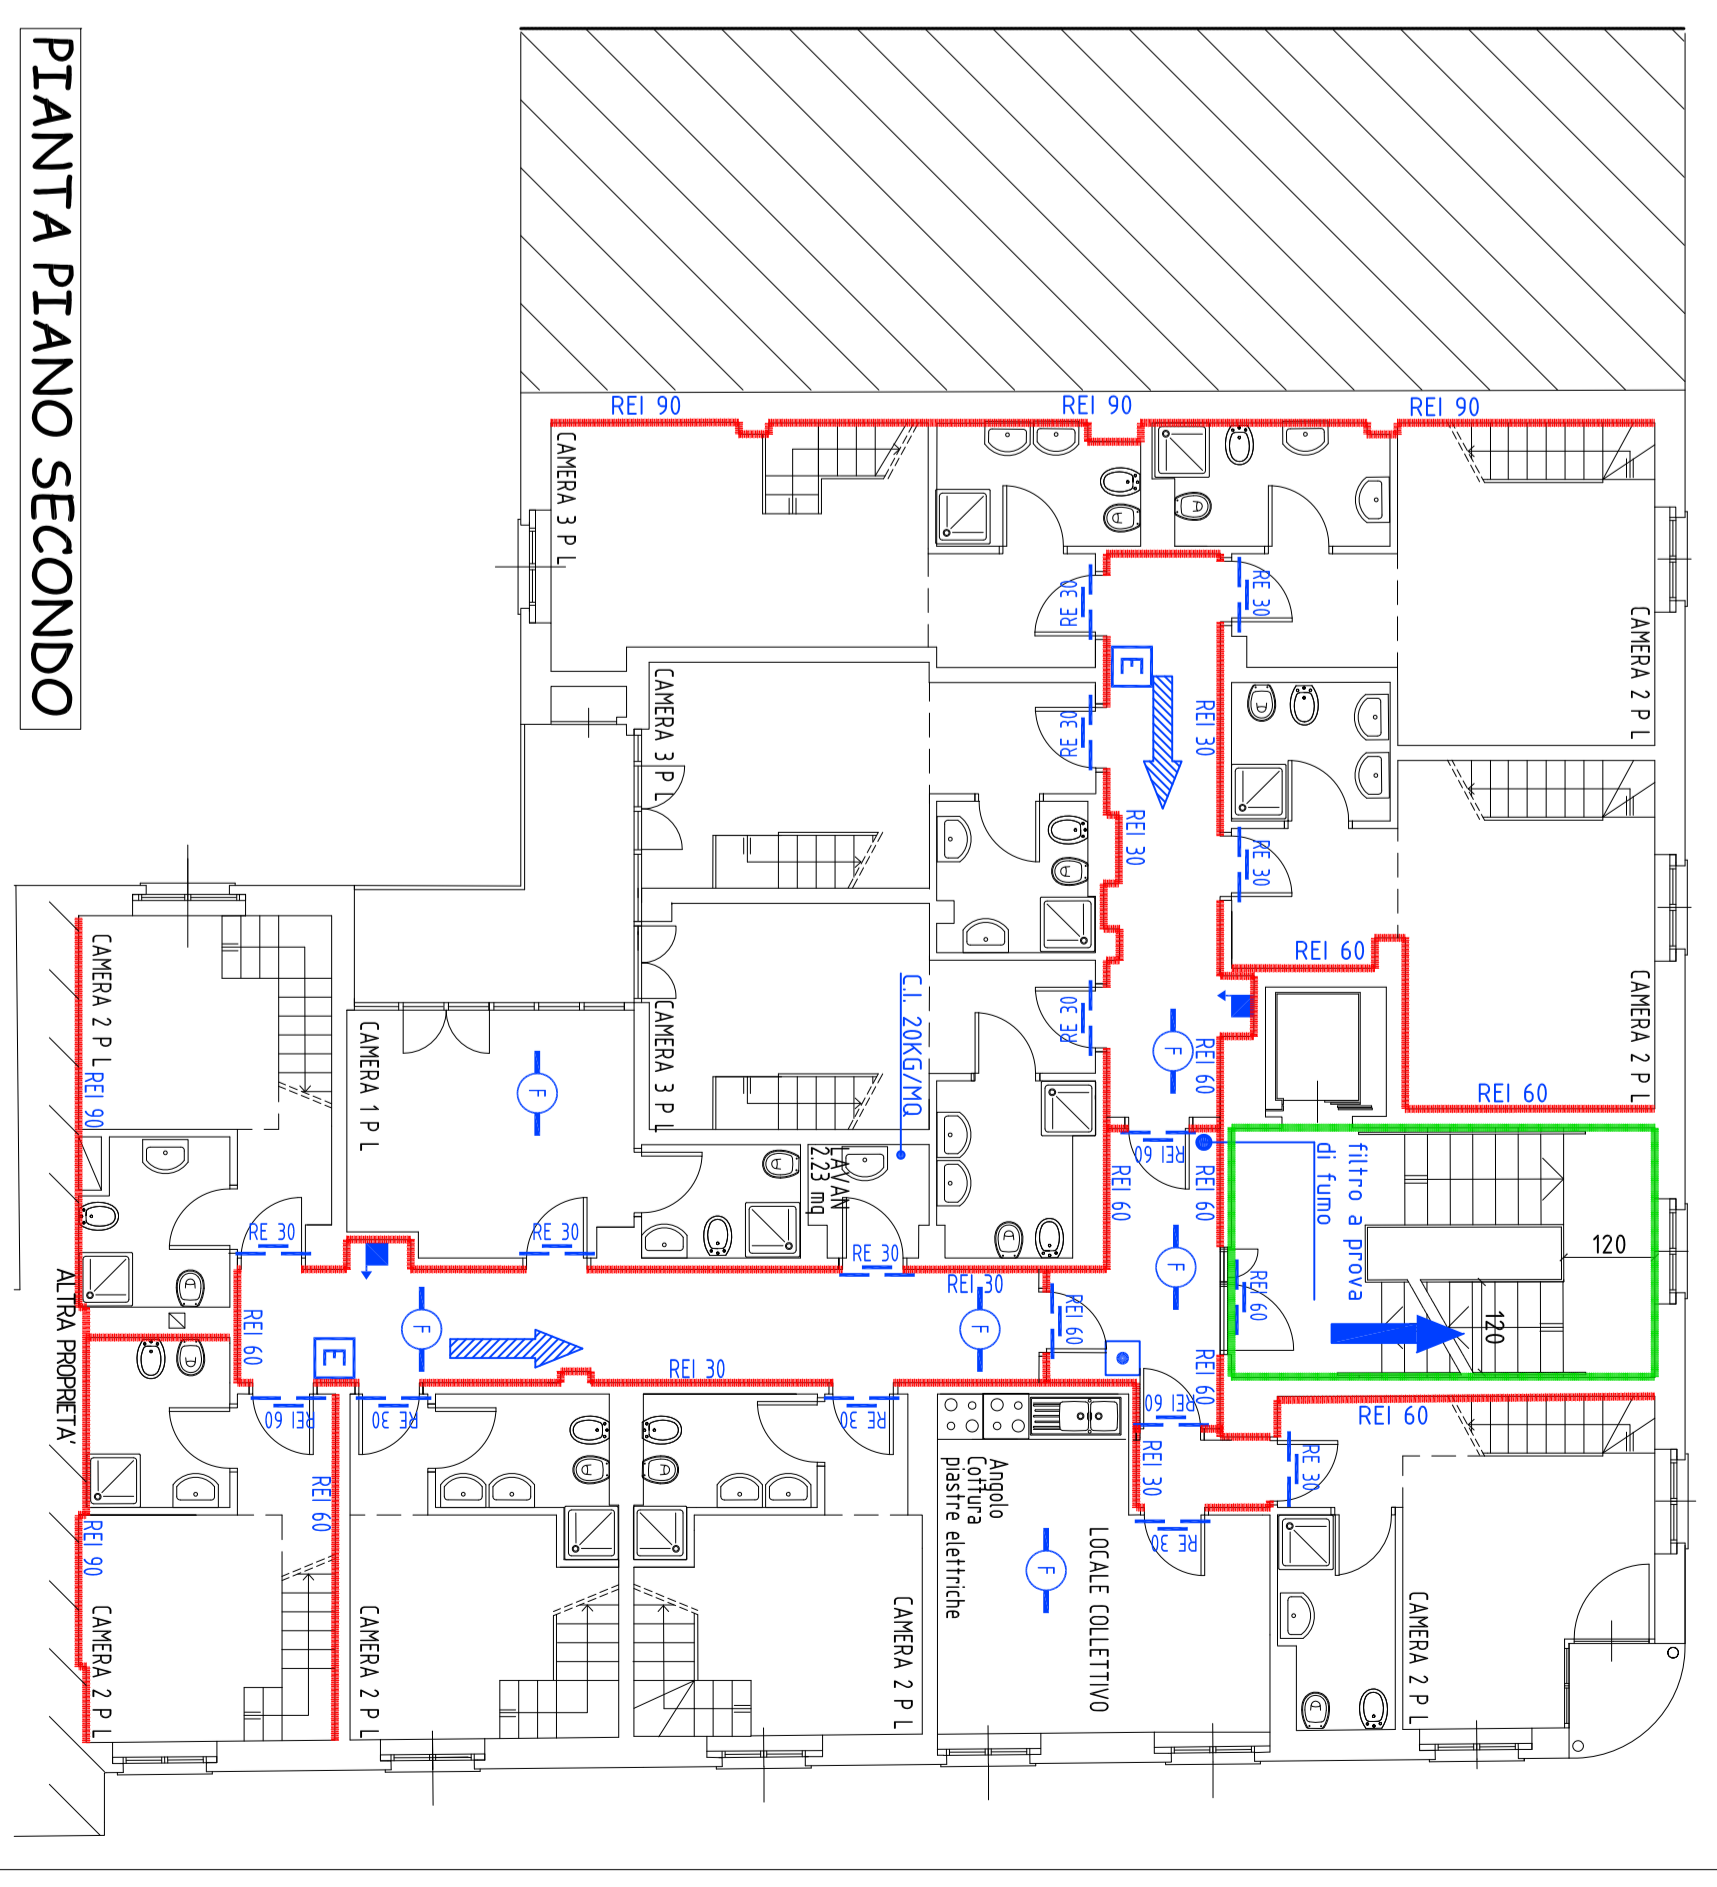

VIA PORTA PALATINA

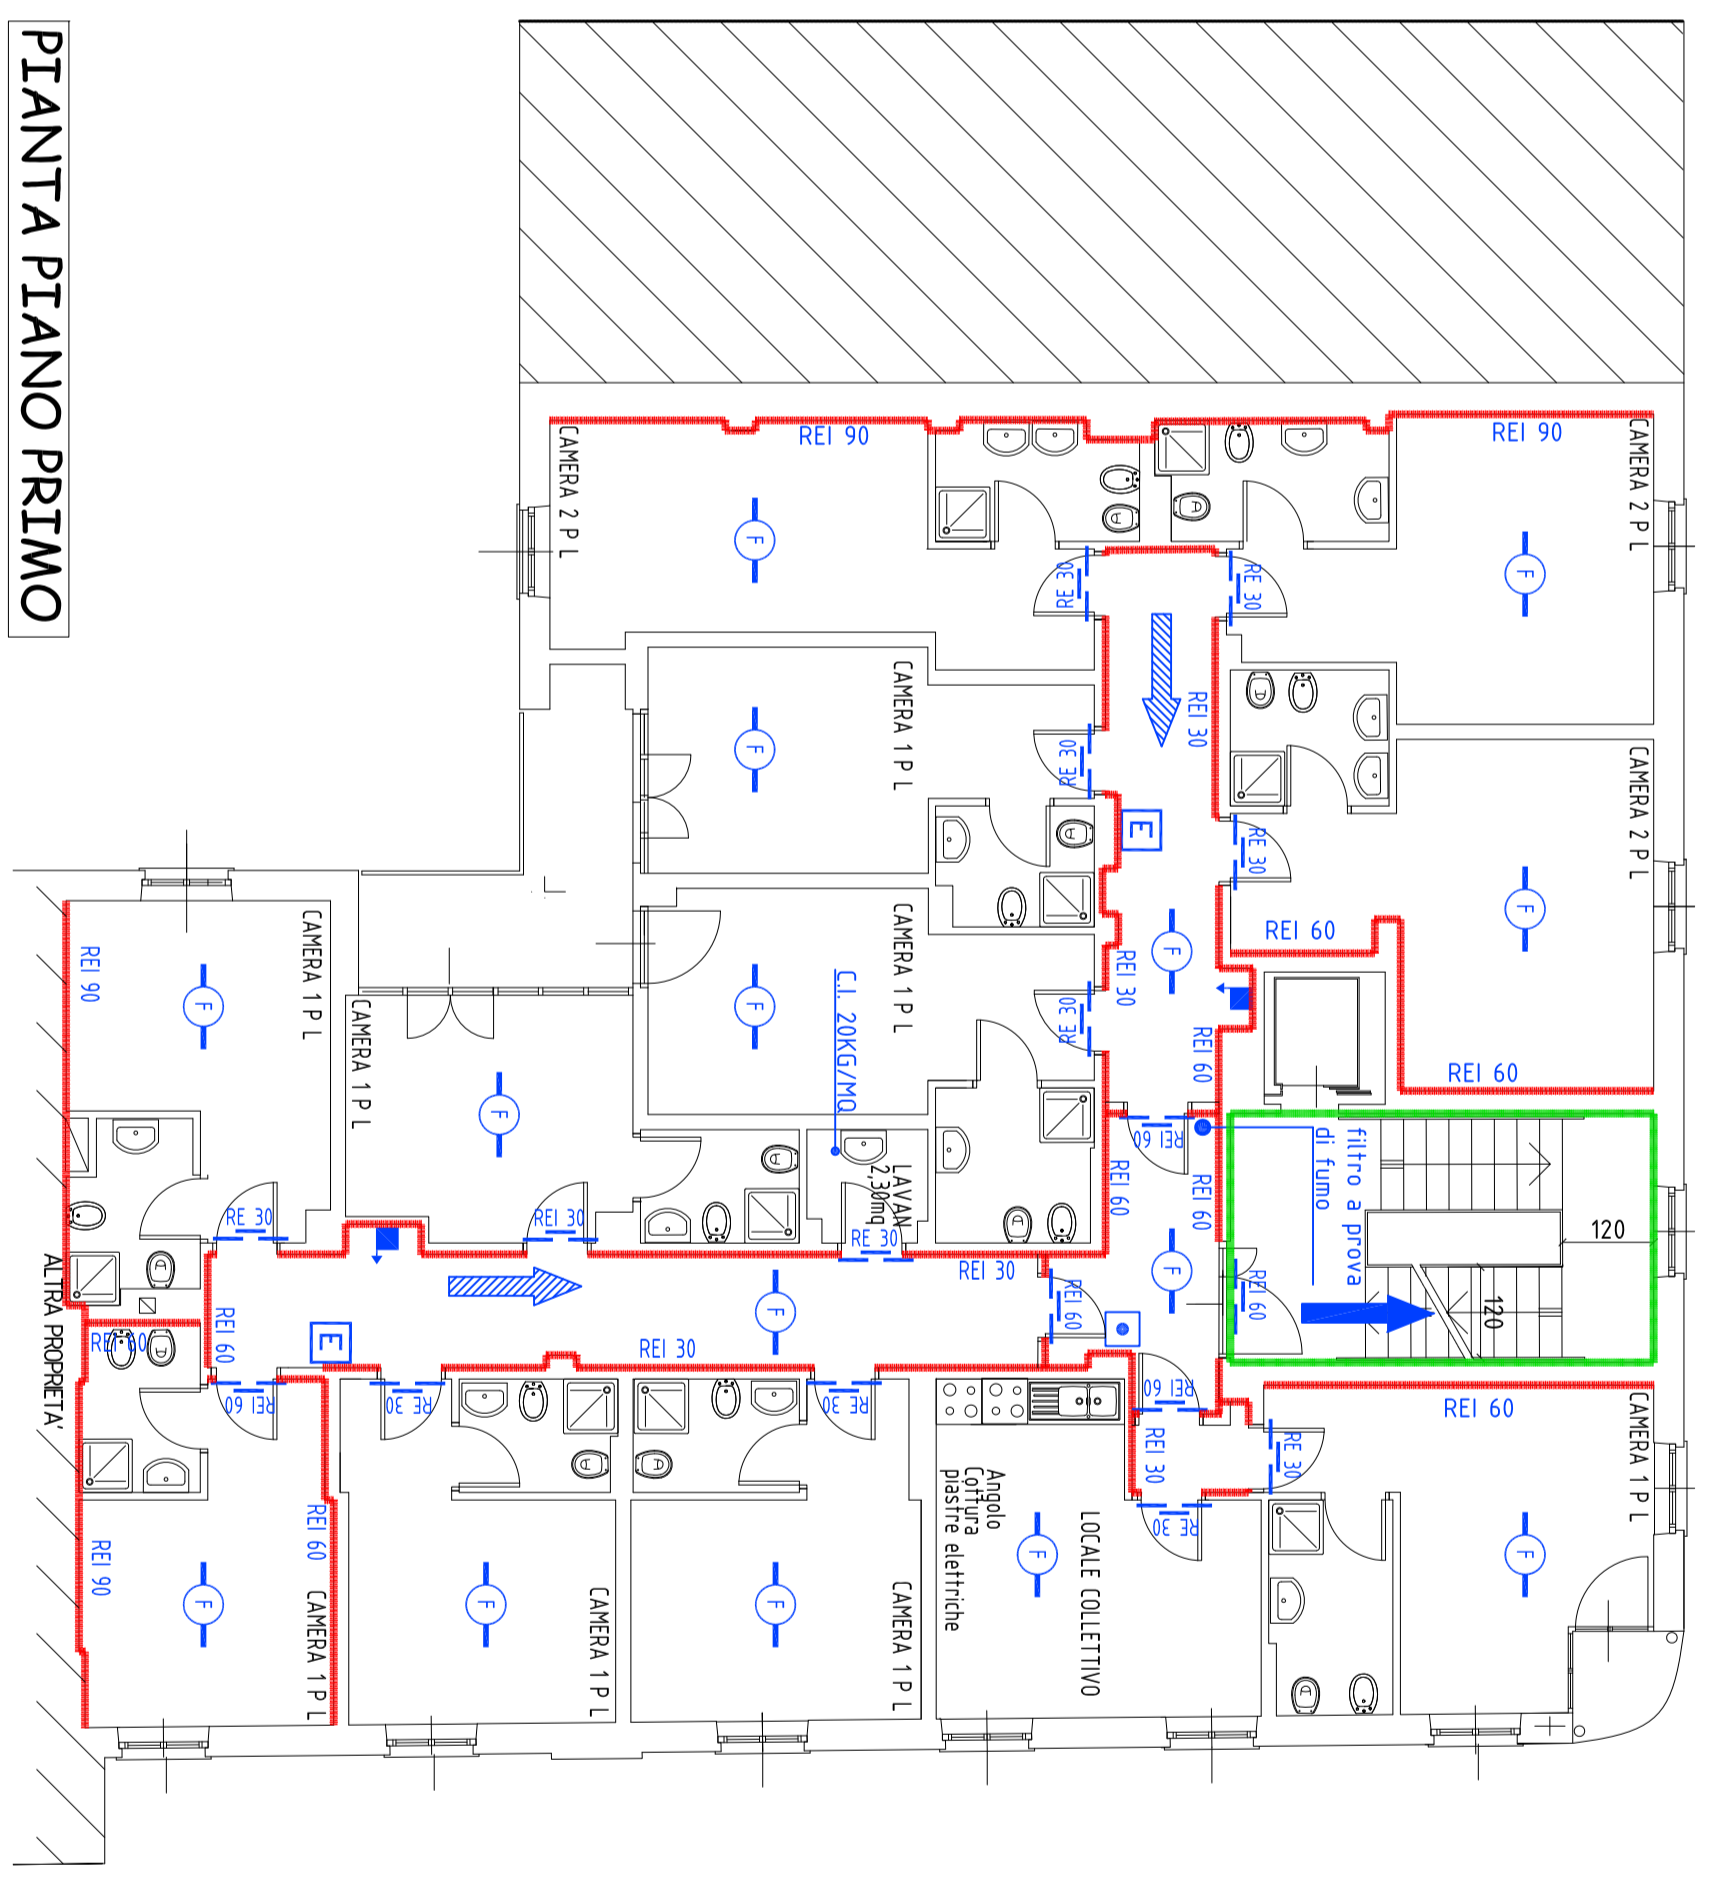

LEGENDA					
SYMBOLO	DESCRIZIONE	SYMBOLO	DESCRIZIONE	SYMBOLO	DESCRIZIONE
	Pan di segnalazione allarme		Esistente a polvere cap. dry - 5kg MABC		Presenza di uscita antincendio
	Centrali rivelazione incendi		Compartimentazione REI		Interruttore elettrico generale
	Presenza di uscita verso l'alto		Affetto sottopancia VVF		Zona soggetta a richiesta di degenza
	Presenza di uscita verso il basso		Palisate di allarme incendi		

nome file: **Progetto struttura completa**
 Via Madonna Cristina, 83
 10124 Torino

REGIONE PIEMONTE

ENTE PER IL DIRITTO ALLO STUDIO UNIVERSITARIO PIEMONTE

ADEGUAMENTO ANTINCENDIO
RESIDENZA UNIVERSITARIA DI VIA
CAPPEL VERDE N° 8
 CIG. 6792759 A0C

01	EMISIONE PROGETTO ESECUTIVO	RE:	CA:	AL:	DATA:
01	EMISIONE PROGETTO ESECUTIVO	RE:	CA:	AL:	DATA:

SITUAZIONE DI FATTO

Opere: **Pianta piano primo,secondo,terzo,terzo e sottotetto**

Scale: **1:100**

27/07/2016