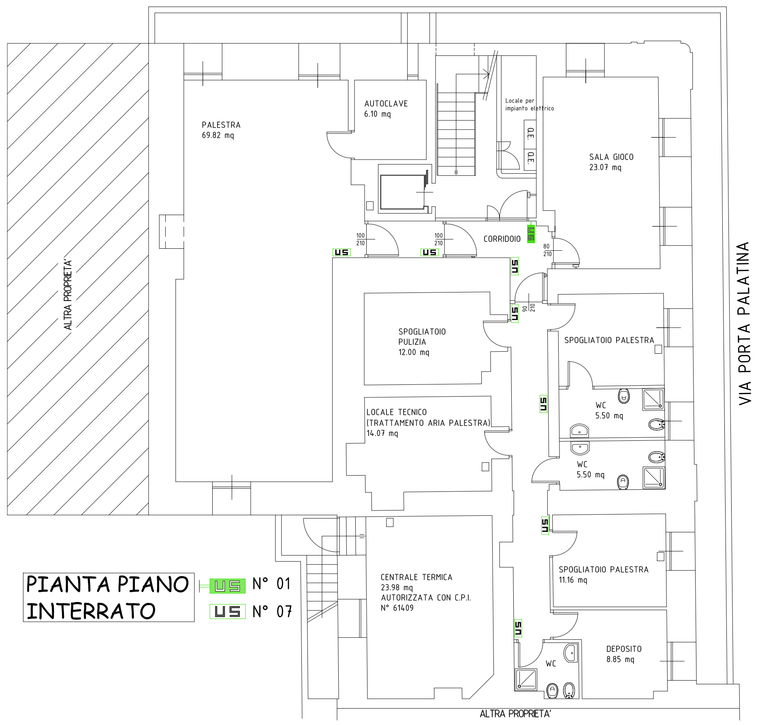

PIANTA PIANO INTERRATO
US N° 01
US N° 07

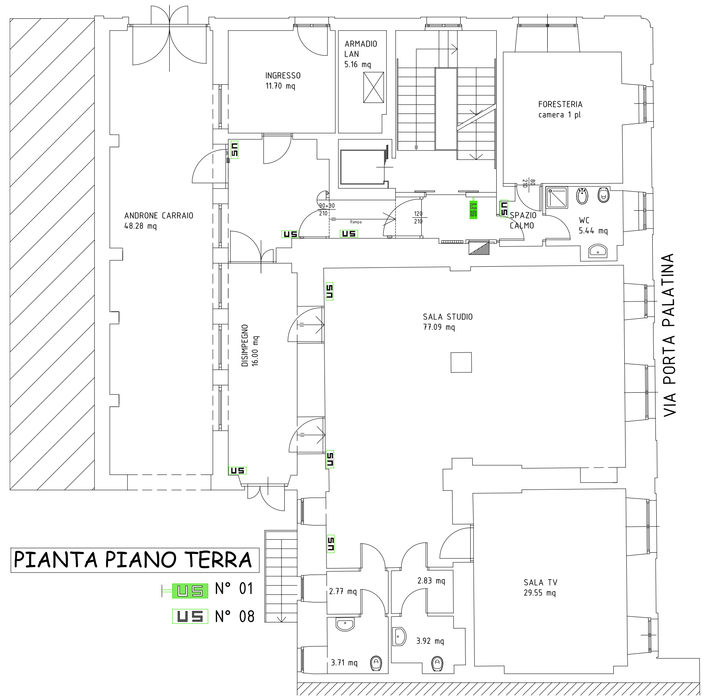

PIANTA PIANO TERRA
US N° 01
US N° 08

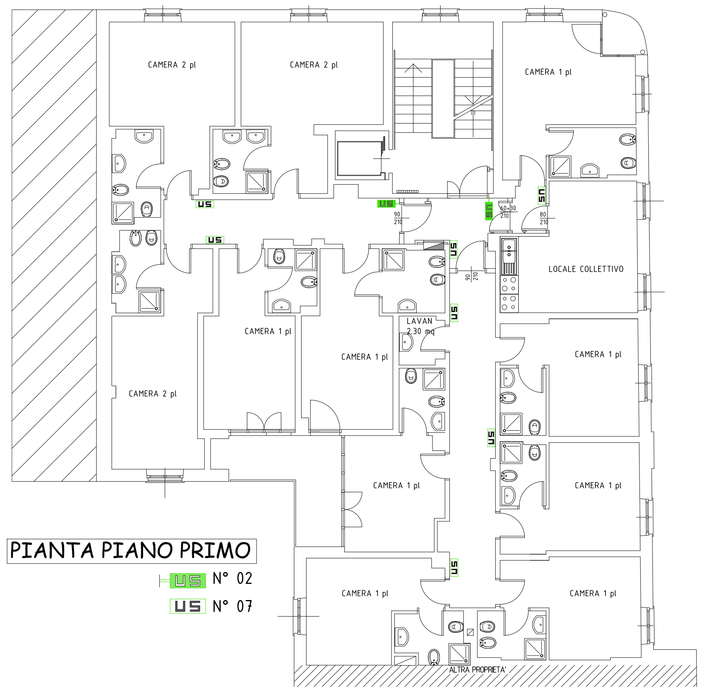

PIANTA PIANO PRIMO
US N° 02
US N° 07

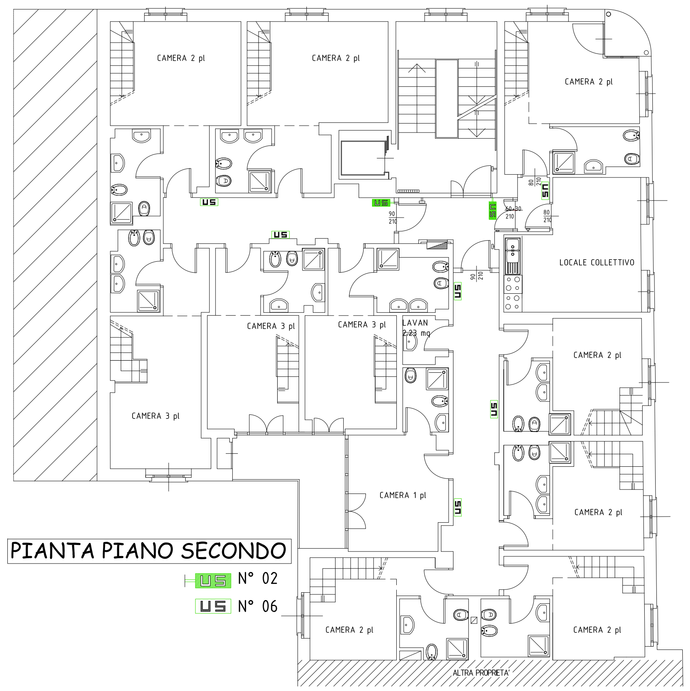

PIANTA PIANO SECONDO
US N° 02
US N° 06

LEGENDA:

US Cartello a bandiera bifacciale 24x29 circa

Fac-simile tipologia cartello

US Cartello a muro 24x29 circa

Fac-simile tipologia cartello

PIANTA PIANO SECONDO AMMEZZATO
US N° 0
US N° 03

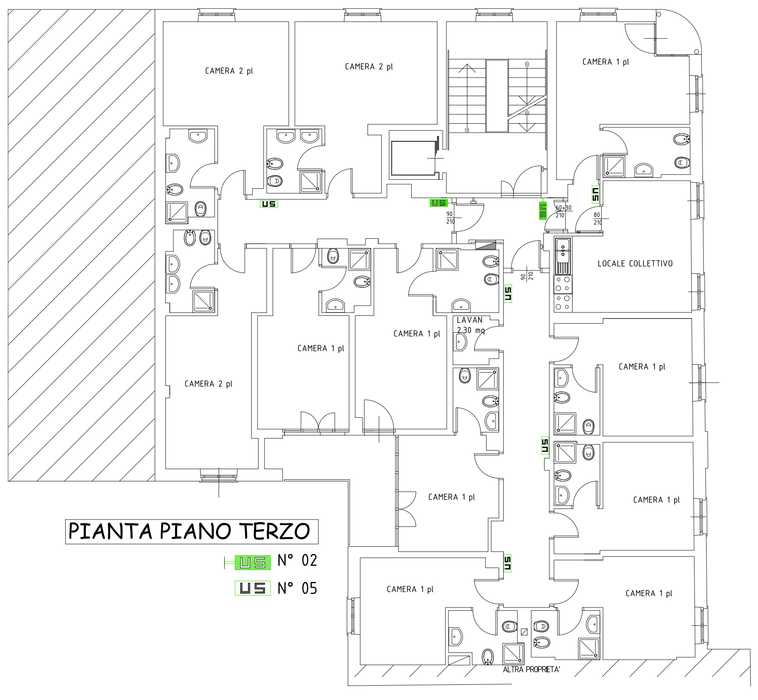

PIANTA PIANO TERZO
US N° 02
US N° 05

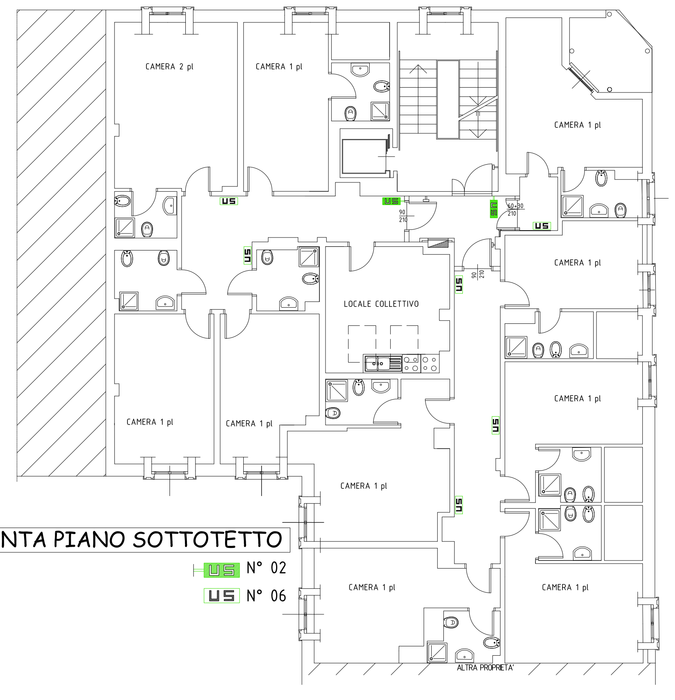

PIANTA PIANO SOTTOTETTO
US N° 02
US N° 06

N.B.= LA SEGNALETICA RIPORTATA SULLA PRESENTE TAVOLA E' DA CONSIDERARSI COME INTEGRATIVA DI QUELLA GIA' ESISTENTE. L'ESATTA POSIZIONE VERRA' DEFINITA IN SEDE DI D.L.

ENTE PER IL DIRITTO ALLO STUDIO UNIVERSITARIO PIEMONTE

REGIONE PIEMONTE

Via Madama Cristina, 83
10124 Torino

nome file:
Progetto esecutivo completo

ADEGUAMENTO ANTINCENDIO
RESIDENZA UNIVERSITARIA DI VIA CAPPEL VERDE N° 8

CIG. 6792759 A0C

Il R.U.P.
Arch. Mauro Meneghetti

01	EMISSIONE PROGETTO ESECUTIVO	R:	C:	A:	
aggiornamento	descrizione	redatto	controllato	approvato	data

DOTT. ING. ALDO ABONDIO
Via del Sacco n°30
25047 Darfo Boario T.- BS
Tel. e fax 0364.535484
aldo_abondio@tiscalinet.it
aldo.abondio@ingpec.eu

E.D.I.S.U. PIEMONTE
Responsabile Servizi Tecnici Edilizia Generale
mauro.meneghetti@edisu-piemonte.it

TAVOLA 06

AGGIORNAMENTO

SITUAZIONE DI PROGETTO
NUOVA SEGNALETICA VV.F.

Oggetto:
Piante piani: Seminterrato, terra primo, secondo, secondo amm.to terzo e sottotetto

Nome file:

Percorso file:

Data: 27/07/2016

Scala: 1:100