

RESIDENZA VERDI

PIANO TERZO

-Superficie lorda.....	2.315 mq
-Totali posti letto.....	47
• tot. singole.....	35
•• tot. doppie.....	6


BLOCCO A	
-Superficie lorda.....	447 mq
-Superficie netta	
connettivi orizzontali.....	72 mq
-Superficie netta locali	
comuni collettivi.....	65 mq
-Superficie servizi igienici.....	32 mq
-Superficie netta camere.....	167 mq
-n°camere singole.....	11
-n°camere doppie.....	3
-totali posti letto.....	17

BLOCCO B	
-Superficie lorda.....	470 mq
-Superficie netta	
connettivi orizzontali.....	42 mq
-Superficie netta locali	
comuni collettivi.....	60 mq
-Superficie servizi igienici.....	30 mq
-Superficie netta camere.....	129 mq
-n°camere singole.....	8
-n°camere doppie.....	1
-totali posti letto.....	10

BLOCCO C	
-Superficie lorda.....	194 mq
-Superficie netta	
connettivi orizzontali.....	30 mq
-Superficie netta locali	
comuni collettivi.....	21 mq
-Superficie servizi igienici.....	5 mq
-Superficie netta camere.....	38 mq
-n°camere singole.....	2
-n°camere doppie.....	1
-totali posti letto.....	4

BLOCCO D	
-Superficie lorda.....	360 mq
-Superficie netta	
connettivi orizzontali.....	43 mq
-Superficie netta locali	
comuni collettivi.....	35 mq
-Superficie servizi igienici.....	30 mq
-Superficie netta camere.....	77 mq
-n°camere singole.....	6
-n°camere doppie.....	1
-totali posti letto.....	8


BLOCCO E	
-Superficie lorda.....	240 mq
-Superficie netta	
connettivi orizzontali.....	36 mq
-Superficie netta locali	
comuni collettivi.....	44 mq
-Superficie servizi igienici.....	20 mq
-Superficie netta camere.....	94 mq
-n°camere singole.....	8
-n°camere doppie.....	0
-totali posti letto.....	8

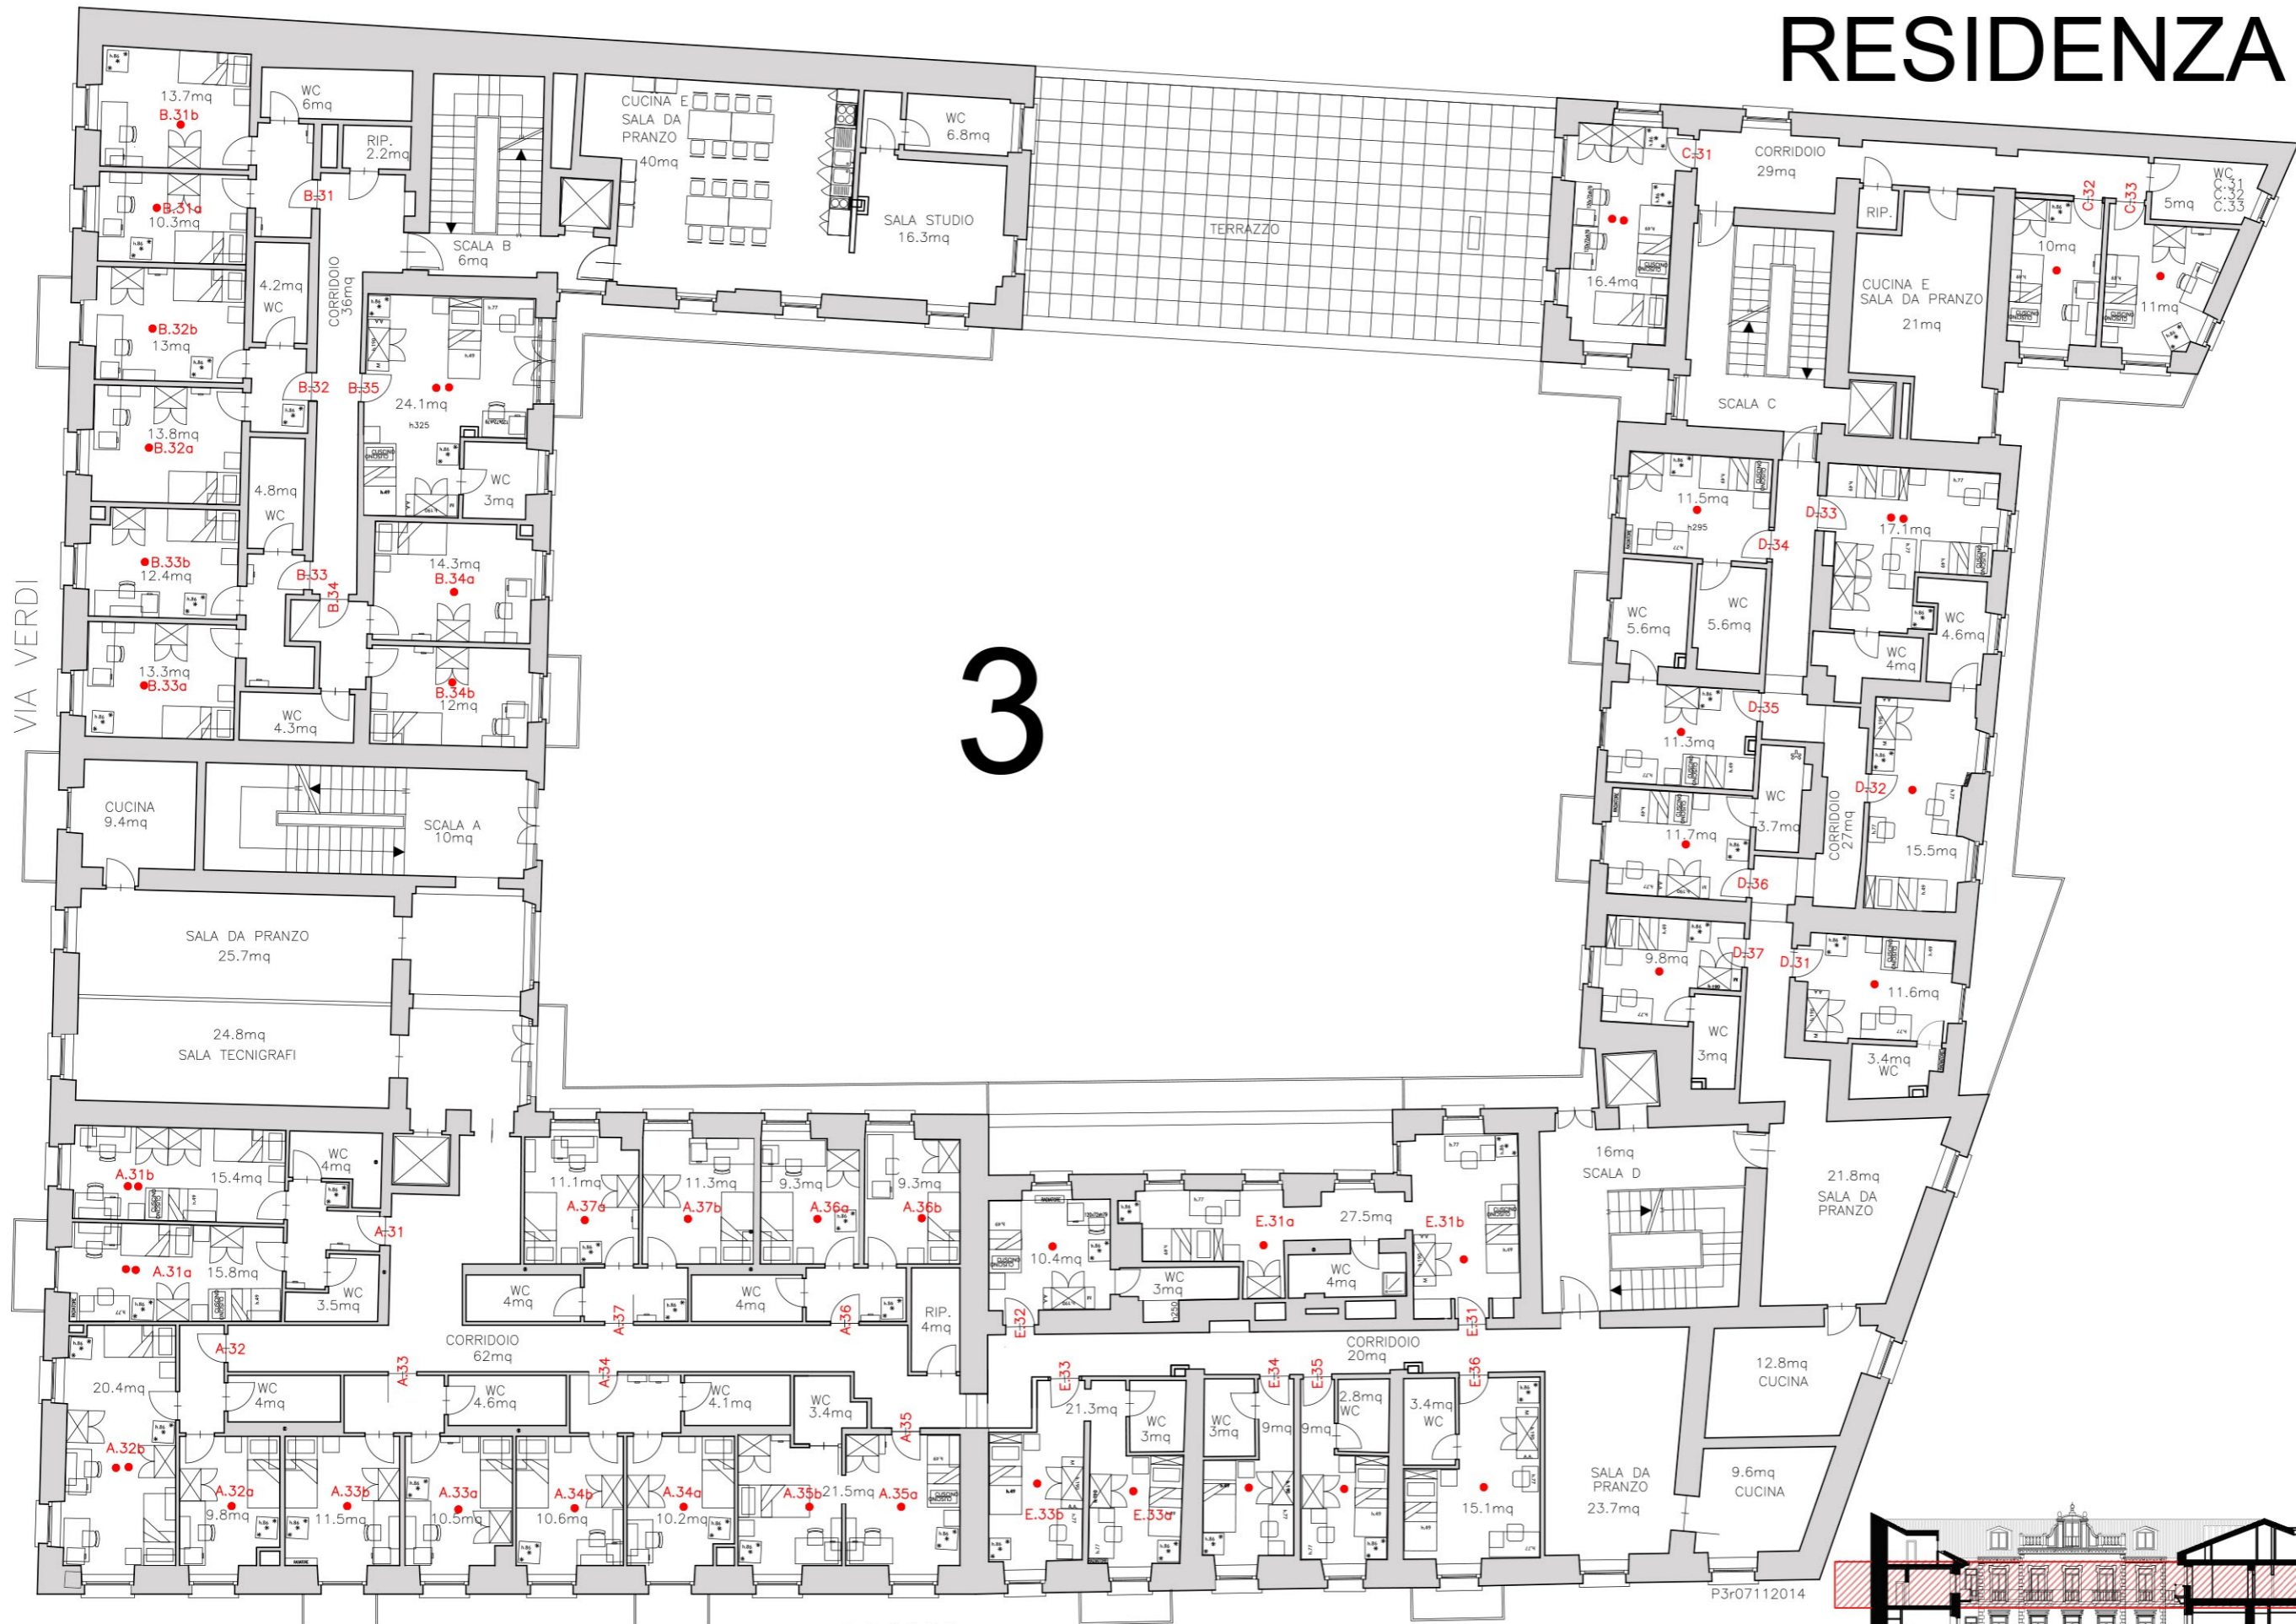

3

VIA VERDI

VIA ROSSINI

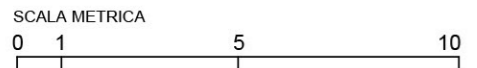

P3r07112014

