


RESIDENZA VERDI

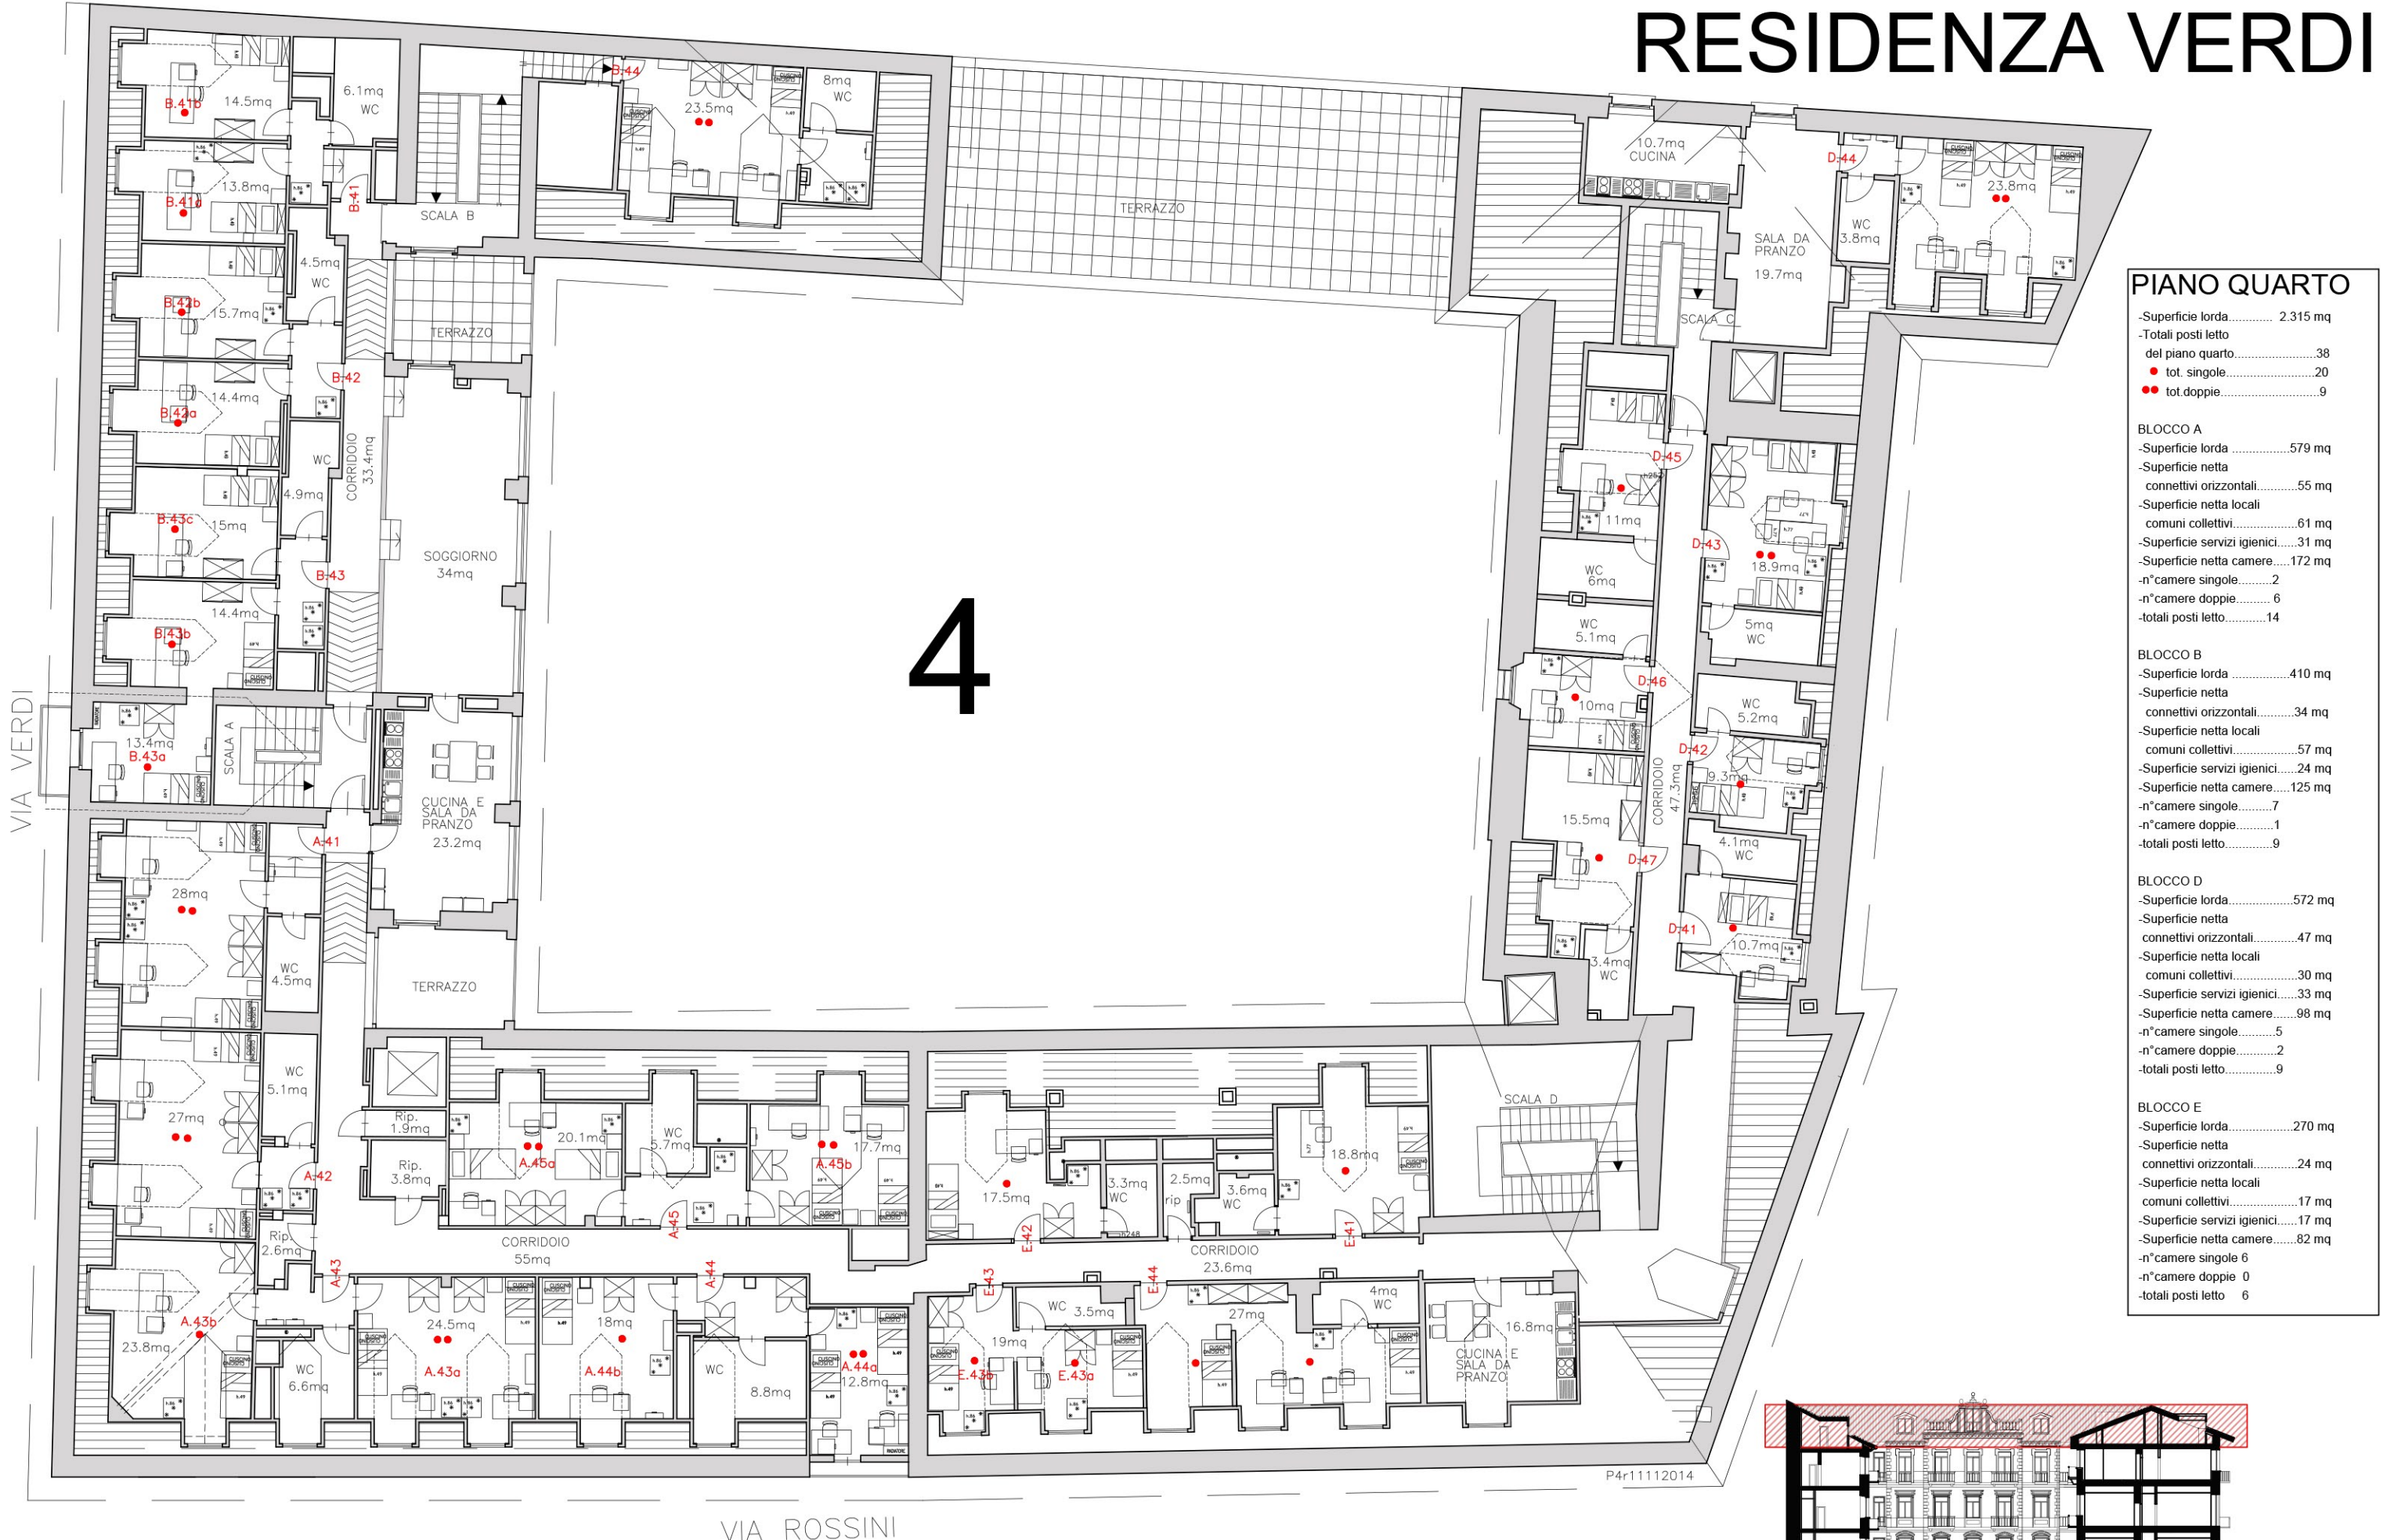

PIANO QUARTO

- Superficie lorda..... 2.315 mq
- Totali posti letto del piano quarto.....38
- tot. singole.....20
- tot. doppie.....9

BLOCCO A

- Superficie lorda579 mq
- Superficie netta connettivi orizzontali.....55 mq
- Superficie netta locali comuni collettivi.....61 mq
- Superficie servizi igienici.....31 mq
- Superficie netta camere.....172 mq
- n° camere singole.....2
- n° camere doppie..... 6
- totali posti letto.....14

BLOCCO B

- Superficie lorda410 mq
- Superficie netta connettivi orizzontali.....34 mq
- Superficie netta locali comuni collettivi.....57 mq
- Superficie servizi igienici.....24 mq
- Superficie netta camere.....125 mq
- n° camere singole.....7
- n° camere doppie.....1
- totali posti letto.....9

BLOCCO D

- Superficie lorda.....572 mq
- Superficie netta connettivi orizzontali.....47 mq
- Superficie netta locali comuni collettivi.....30 mq
- Superficie servizi igienici.....33 mq
- Superficie netta camere.....98 mq
- n° camere singole.....5
- n° camere doppie.....2
- totali posti letto.....9

BLOCCO E

- Superficie lorda.....270 mq
- Superficie netta connettivi orizzontali.....24 mq
- Superficie netta locali comuni collettivi.....17 mq
- Superficie servizi igienici.....17 mq
- Superficie netta camere.....82 mq
- n° camere singole 6
- n° camere doppie 0
- totali posti letto 6

SCALA METRICA
0 1 5 10