



# UFFICI - VIA MADAMA CRISTINA

**LEGENDA PIANO RIALZATO**

- Superficie lorda.....837.40 mq
- Superficie netta locali uffici..... 398.25 mq
- Superficie netta servizi igienici ..... 41.70 mq
- Superficie netta locali comuni (archivio - sala attesa ) ..... 30.87 mq
- Superficie netta locale deposito/archivio.....68 mq
- Superficie netta sale riunioni.....74.20 mq
- Superficie netta connettivi orizzontali e locali fotocopie ..... 110.80 mq

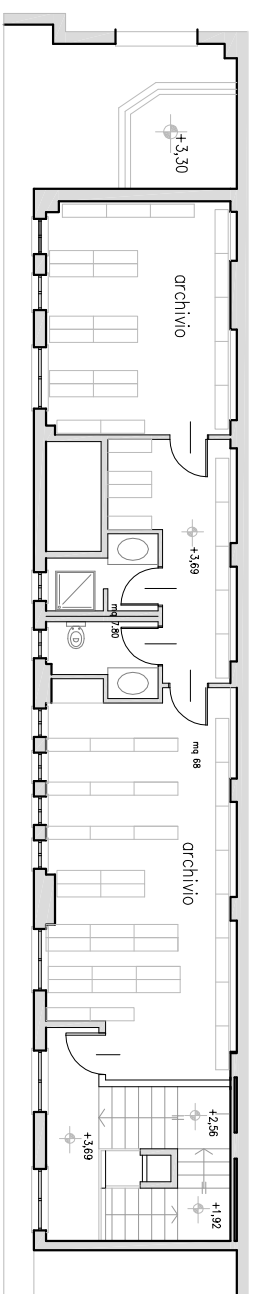

PIANTA QUOTA + 3.70

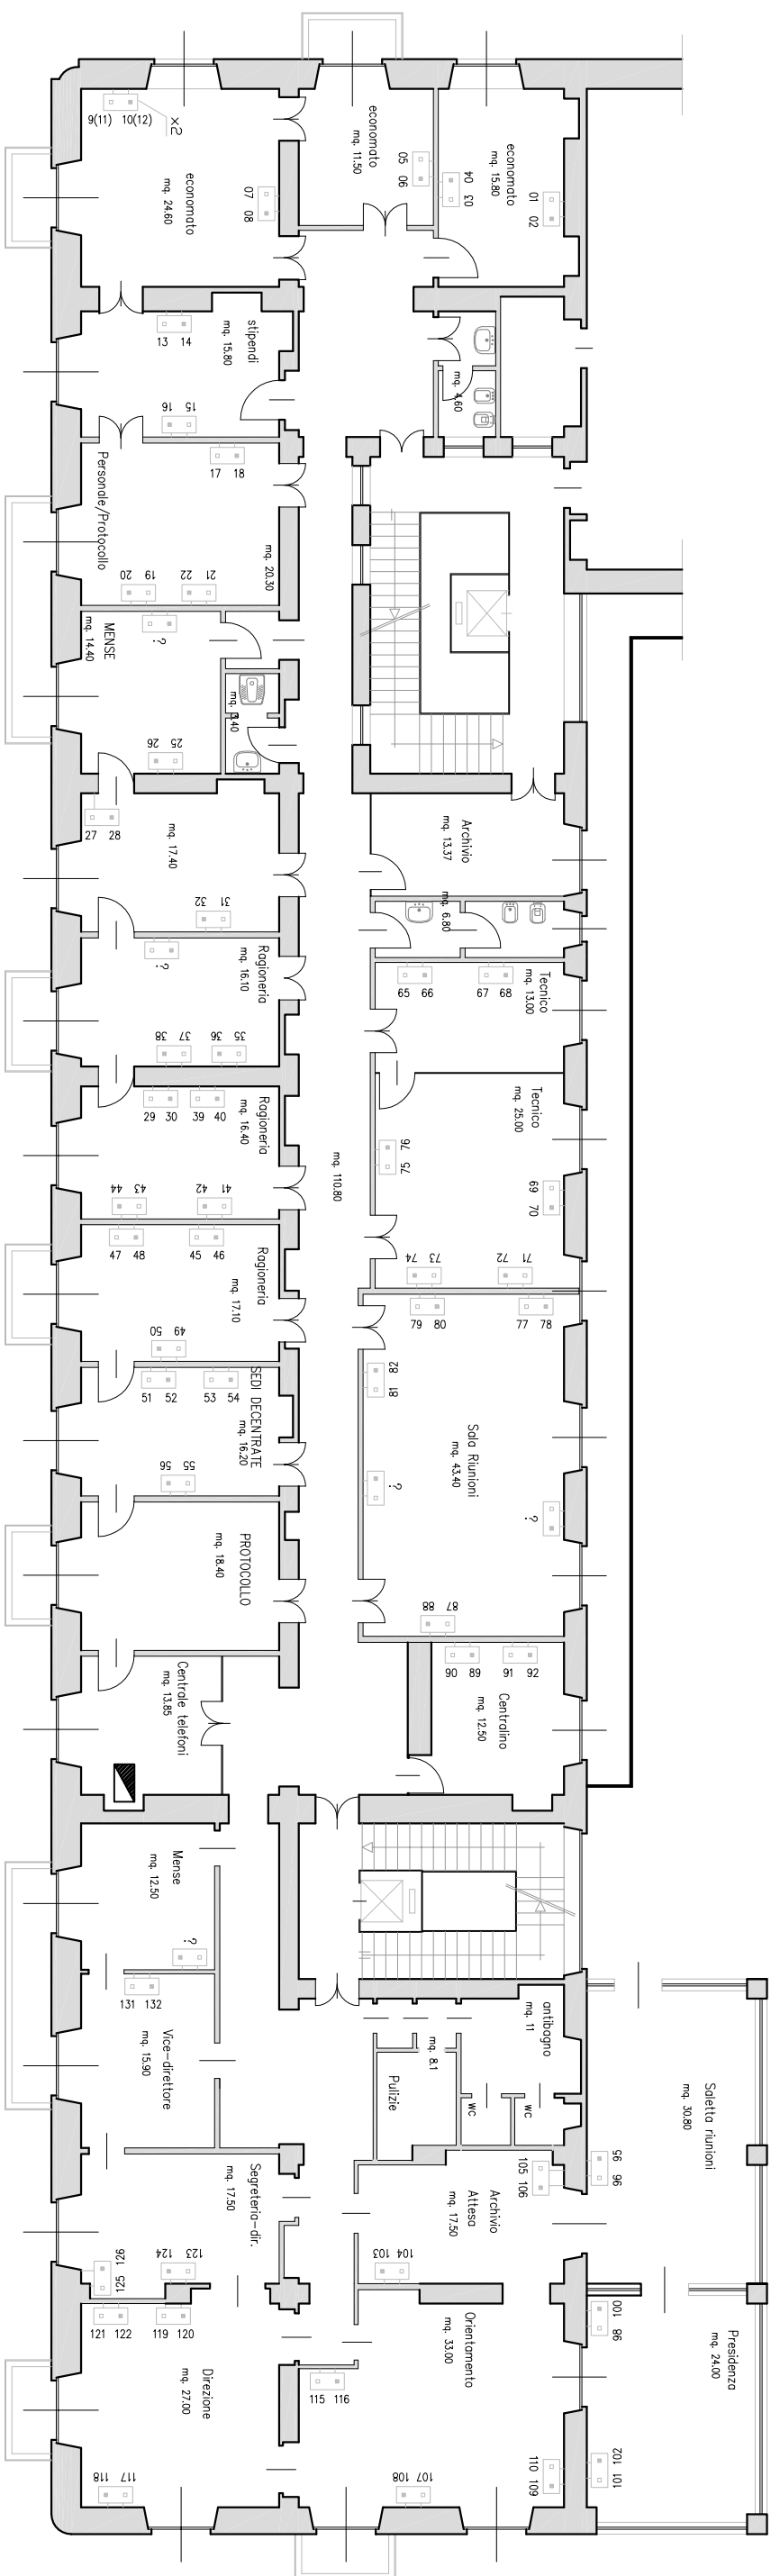


VIA MADAMA CRISTINA

VIA MICHELANGELO

TRASMISSIONE DATI E TELEFONI

LEGENDA	
	Armadio HUB
	Preso di trasmissione dati e telefoni

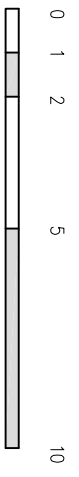

# UFFICI - VIA MADAMA CRISTINA

## LEGENDA PIANO SECONDO

- Superficie lorda.....	443.1 mq
- Superficie netta locali uffici.....	149.1 mq
- Superficie netta servizi igienici .....	35.5 mq
- Superficie netta locali comuni .....	17.0 mq
- Superficie netta locale deposito/archivio.....	12.0 mq
- Superficie netta sale riunioni.....	17.4 mq
- Superficie netta connektiv orizzontali e locali fotocopie .....	52.1 mq



0 1 2 5 10

VIA MADAMA CRISTINA

VIA MICHELANGELO