


# PIANO TERRA

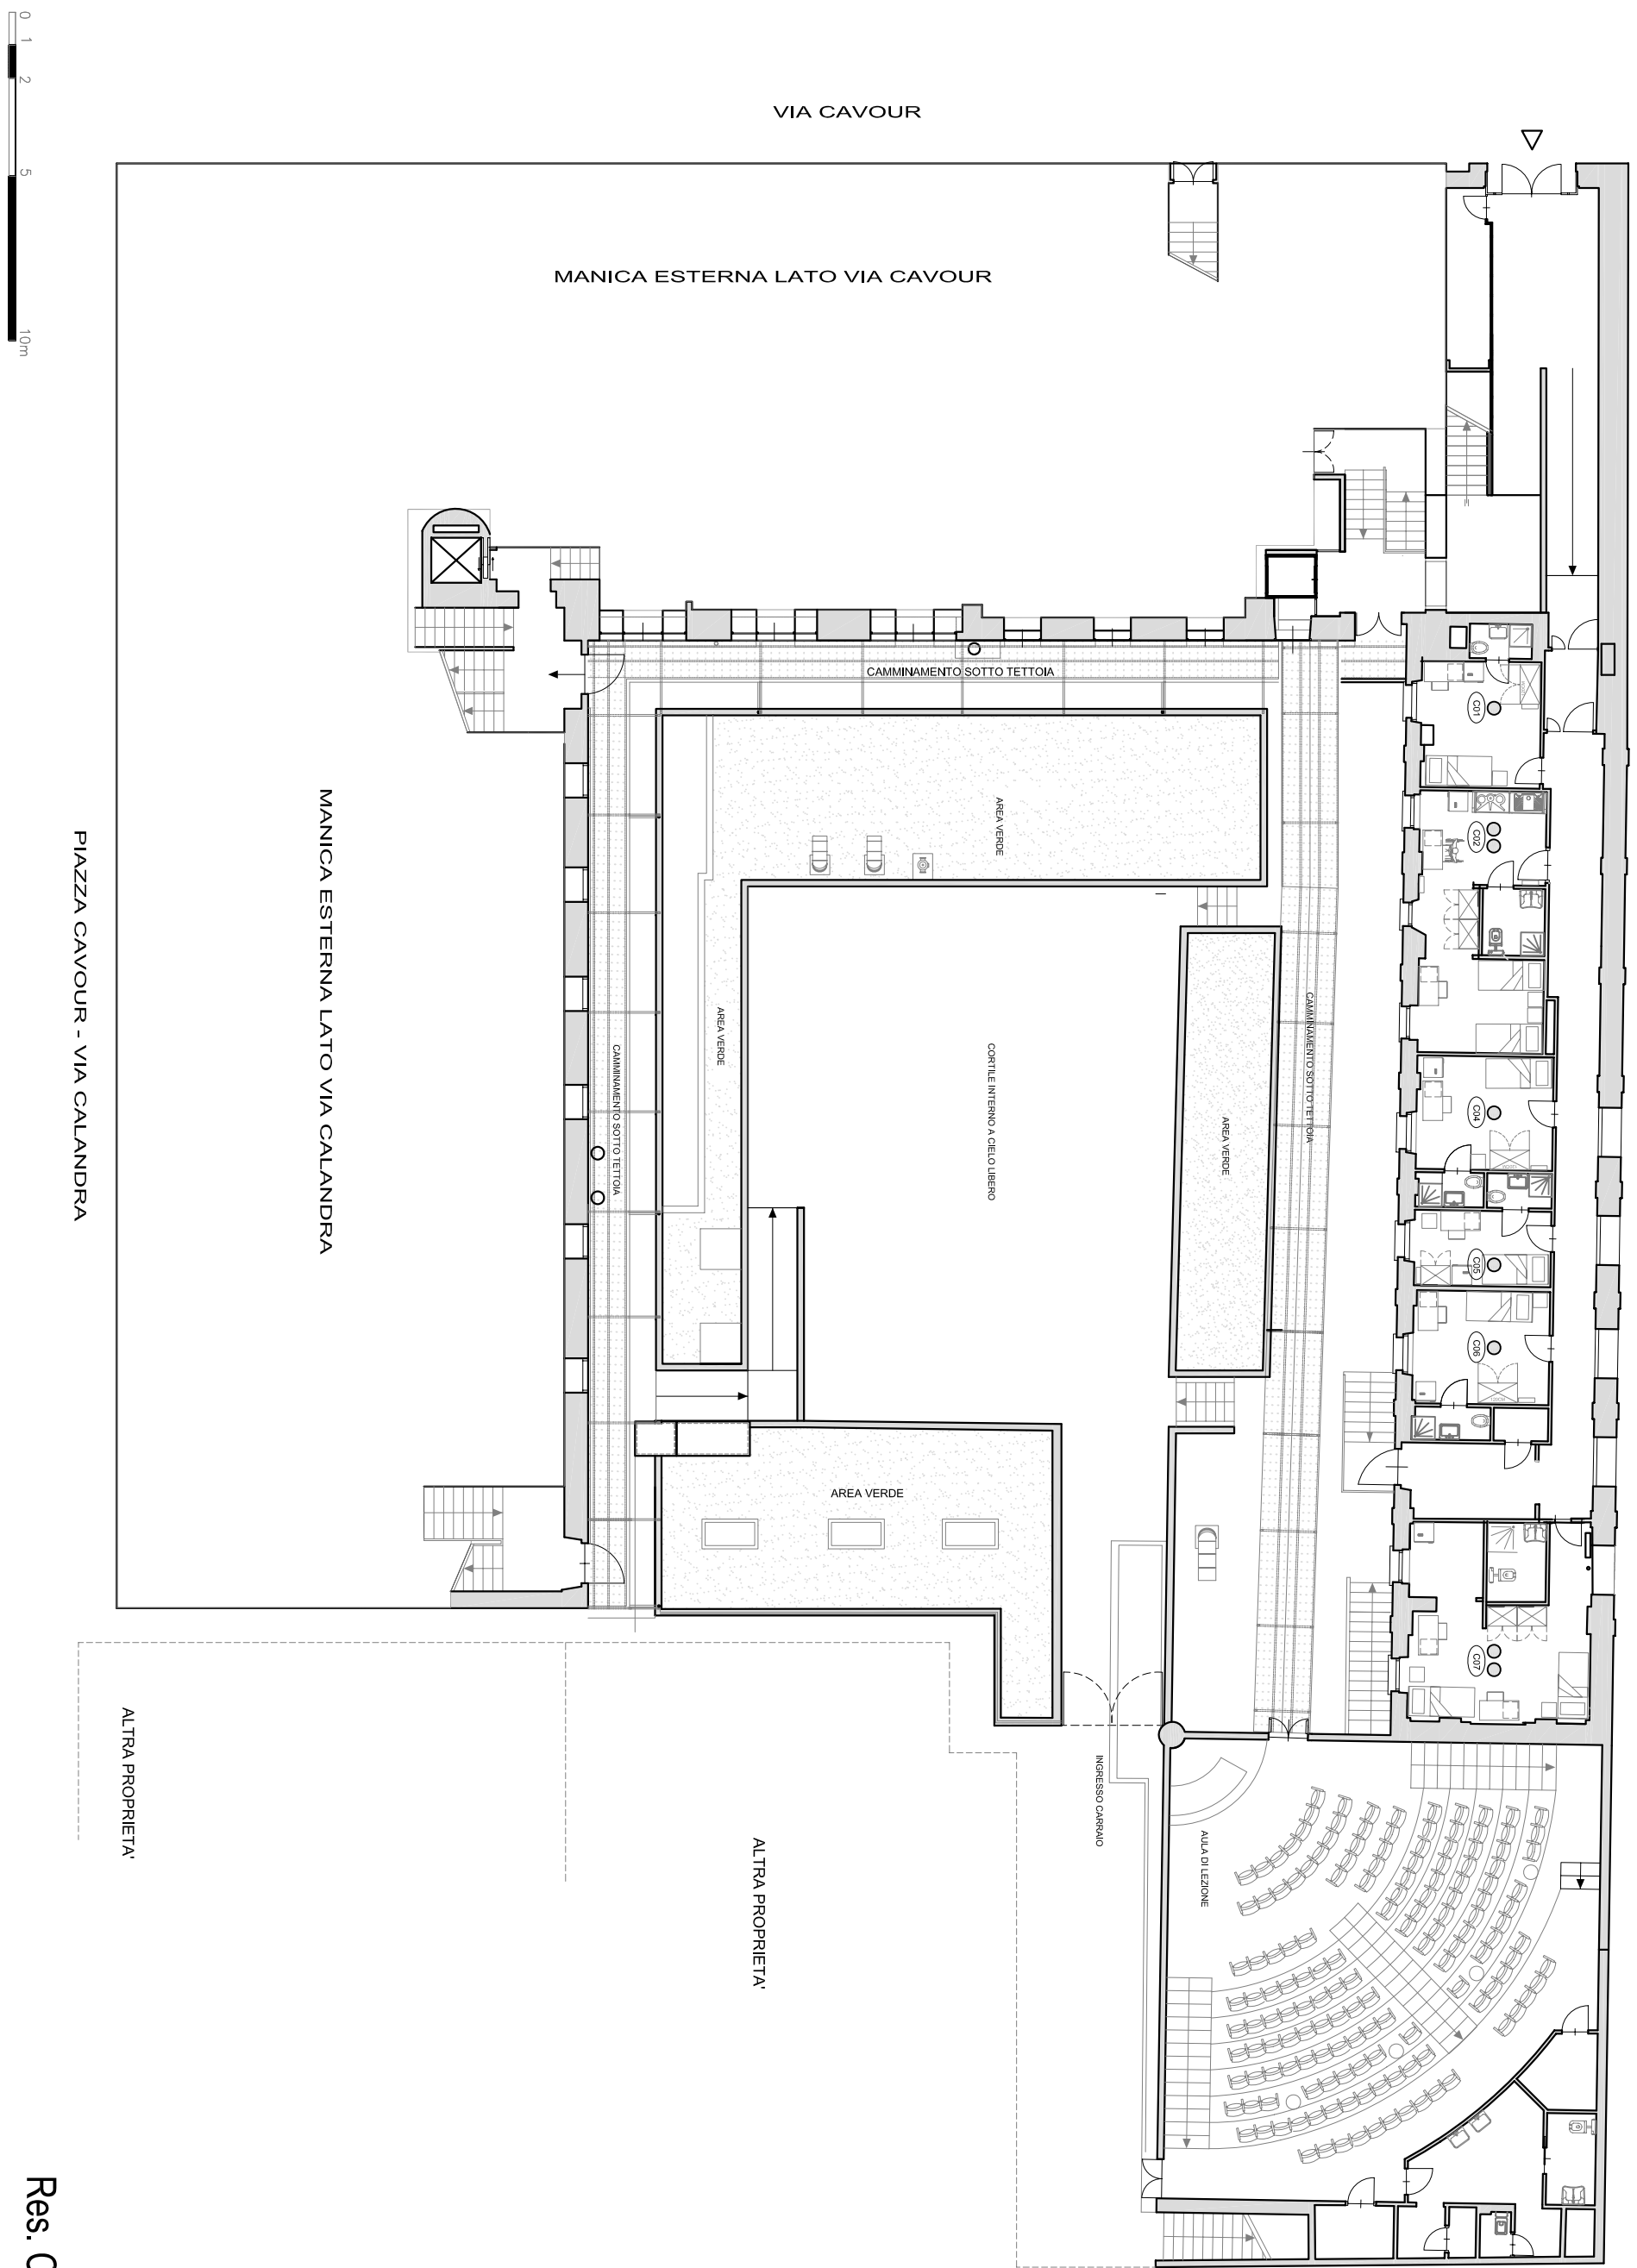

VIA CAVOUR

MANICA ESTERNA LATO VIA CAVOUR

CAMMINAMENTO SOTTO TETTOIA

AREA VERDE

CORTILE INTERNO A CIELO LIBERO

AREA VERDE

CAMMINAMENTO SOTTO TETTOIA

MANICA ESTERNA LATO VIA CALANDRA

PIAZZA CAVOUR - VIA CALANDRA

0 1 2 5 10m

ALTRA PROPRIETA'

ALTRA PROPRIETA'

AULA D'LEZIONE


INGRESSO CARROGGIO

Res. Cavour

# PIANO RIALZATO

ALTRA PROPRIETA'

PIANTA PIANO TERRA

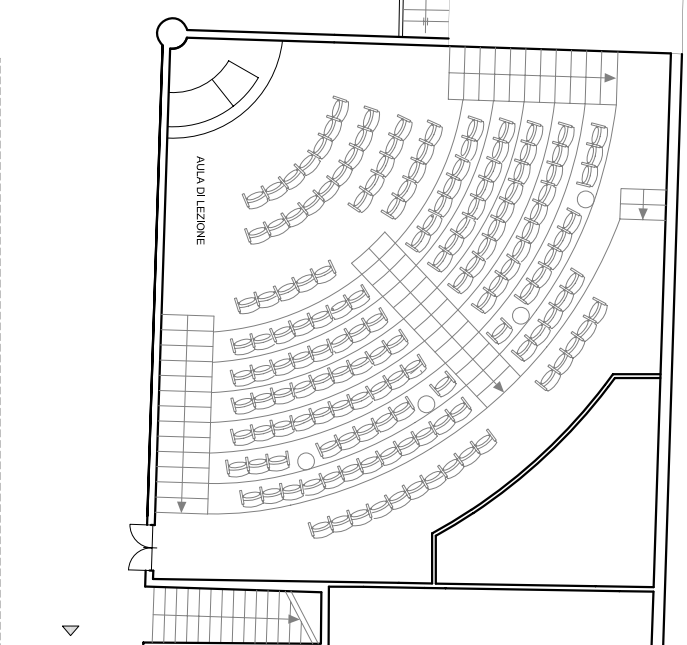

ALTRA PROPRIETA'

ALTRA PROPRIETA'

PIAZZA CAVOUR - VIA CALANDRA


0 1 2 5 10m

VIA CAVOUR

Res. Cavour

# PIANO PRIMO

ALTRA PROPRIETA'

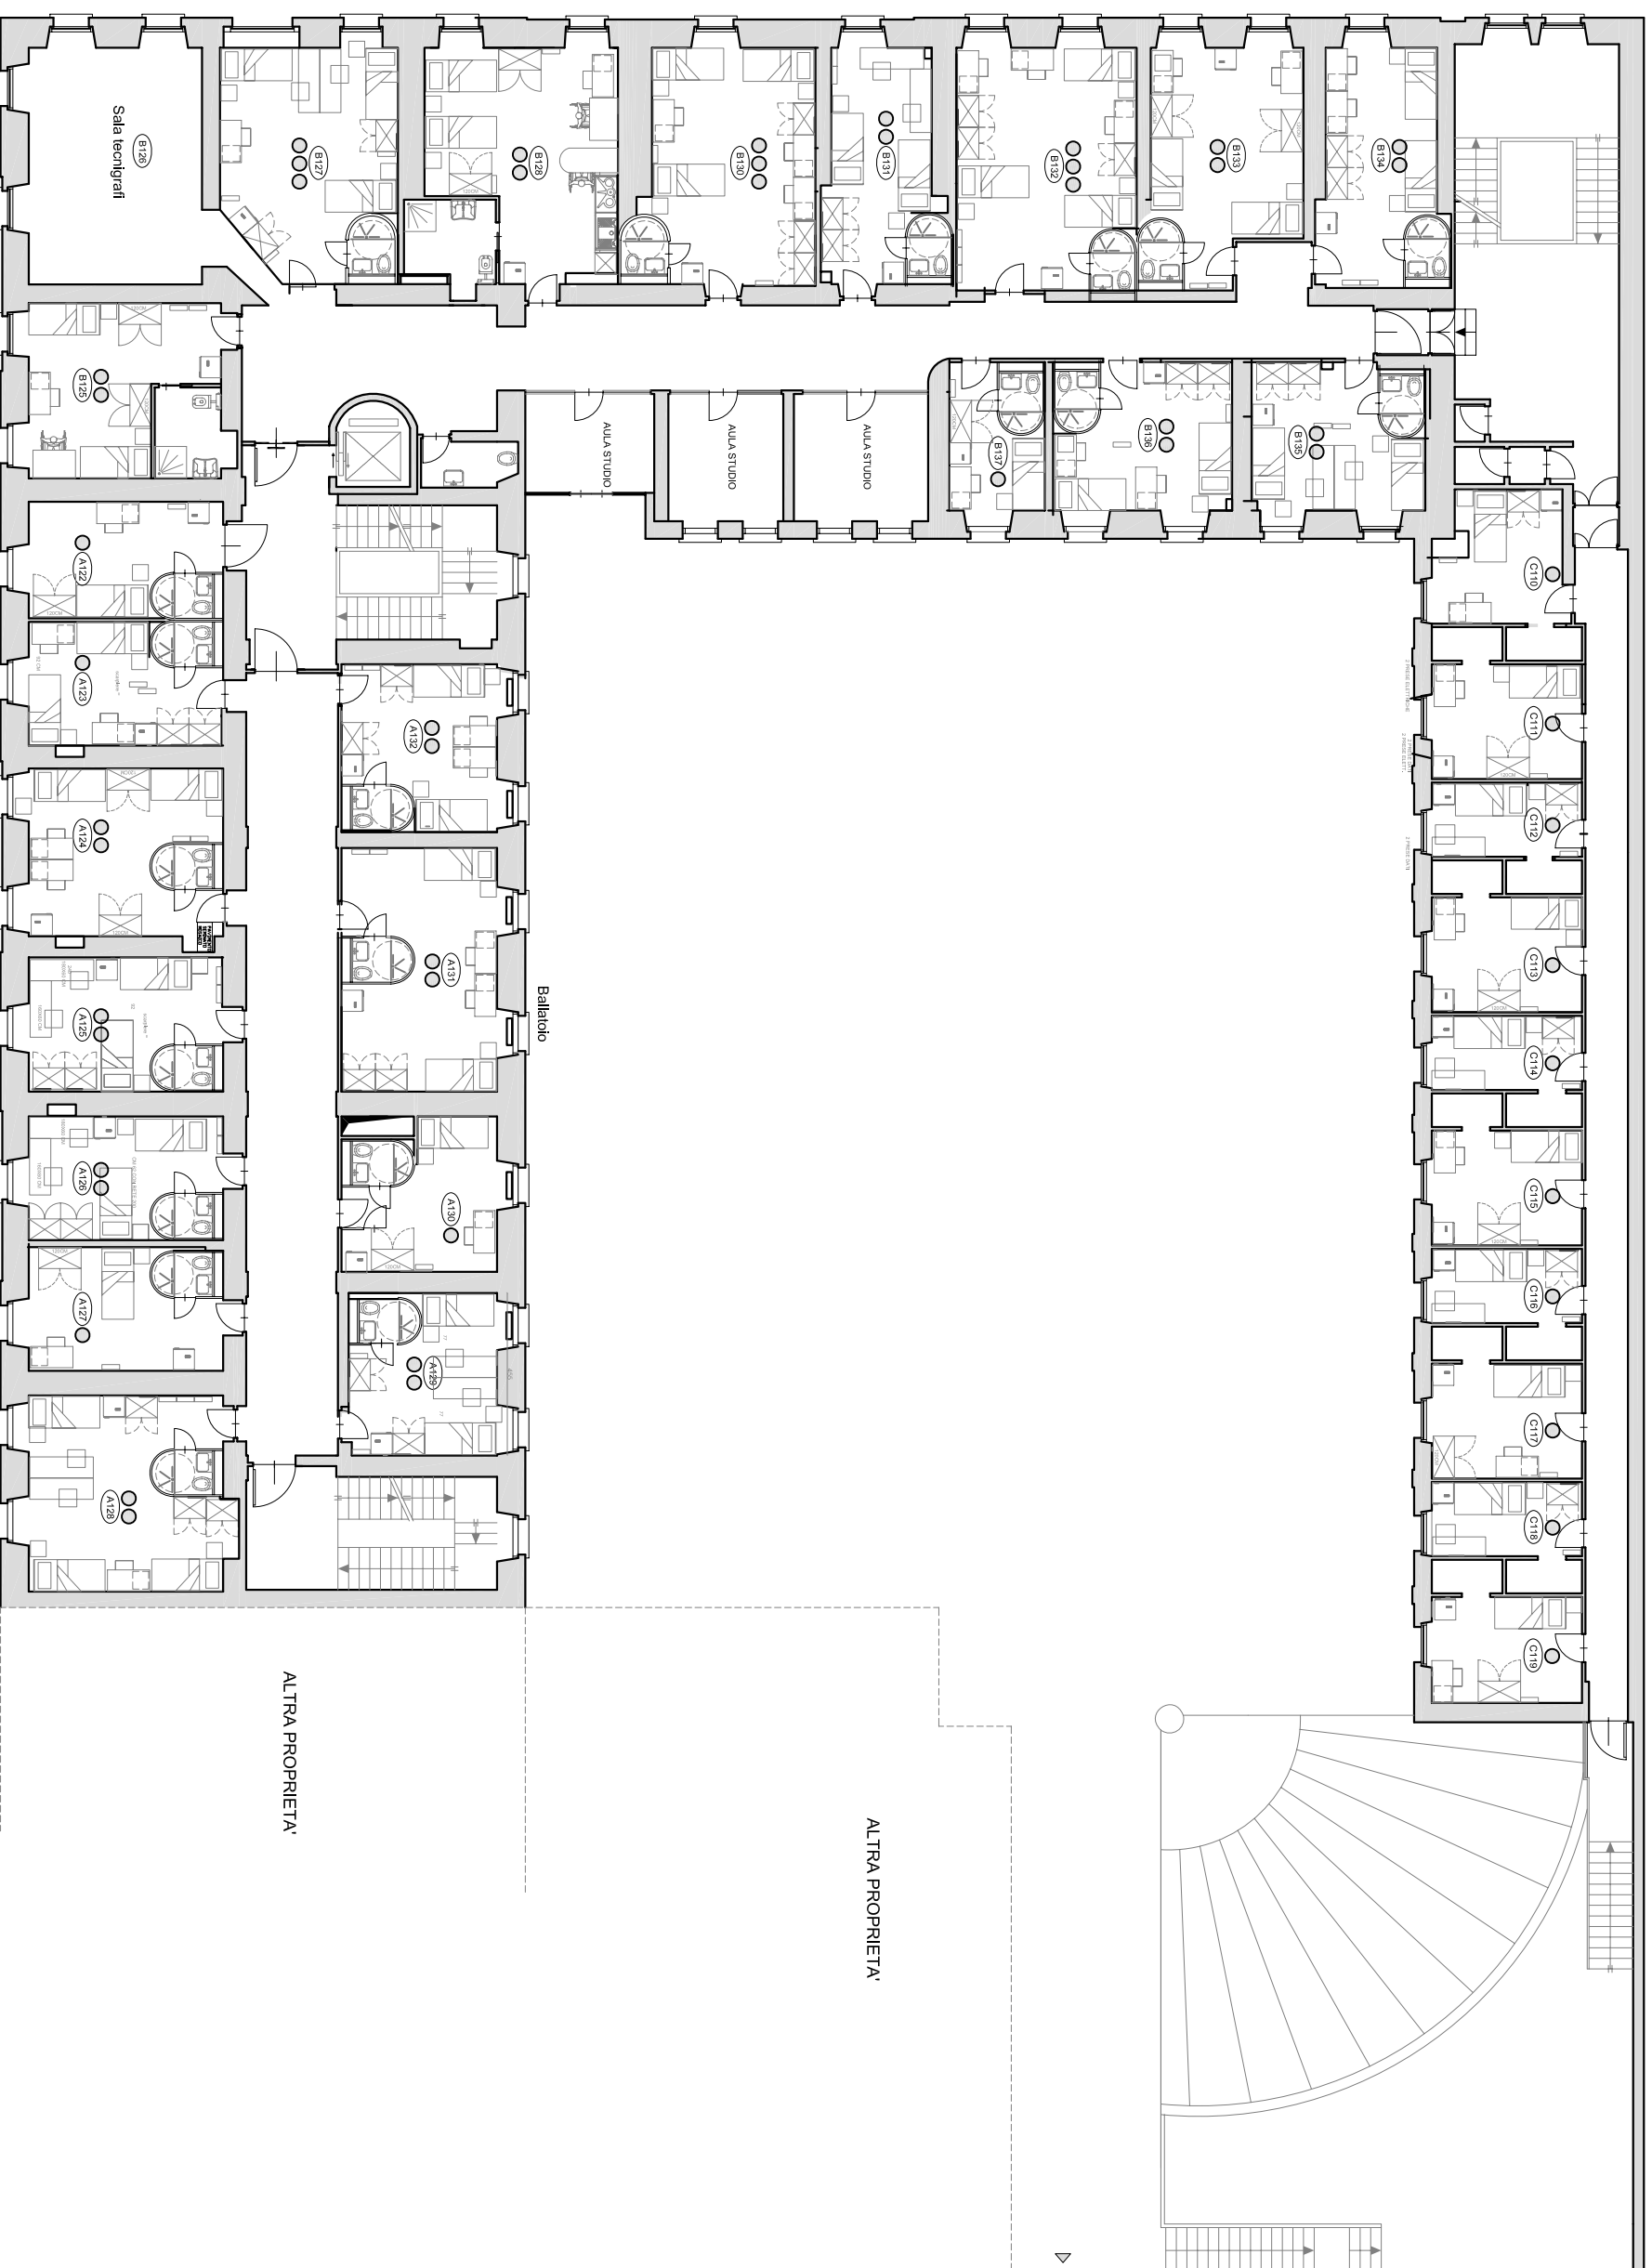

VIA CAVOUR

PIAZZA CAVOUR - VIA CALANDRIA

0 1 2 5 10m


ALTRA PROPRIETA'

ALTRA PROPRIETA'

Res. Cavour

# PIANO SECONDO

ALTRA PROPRIETA'

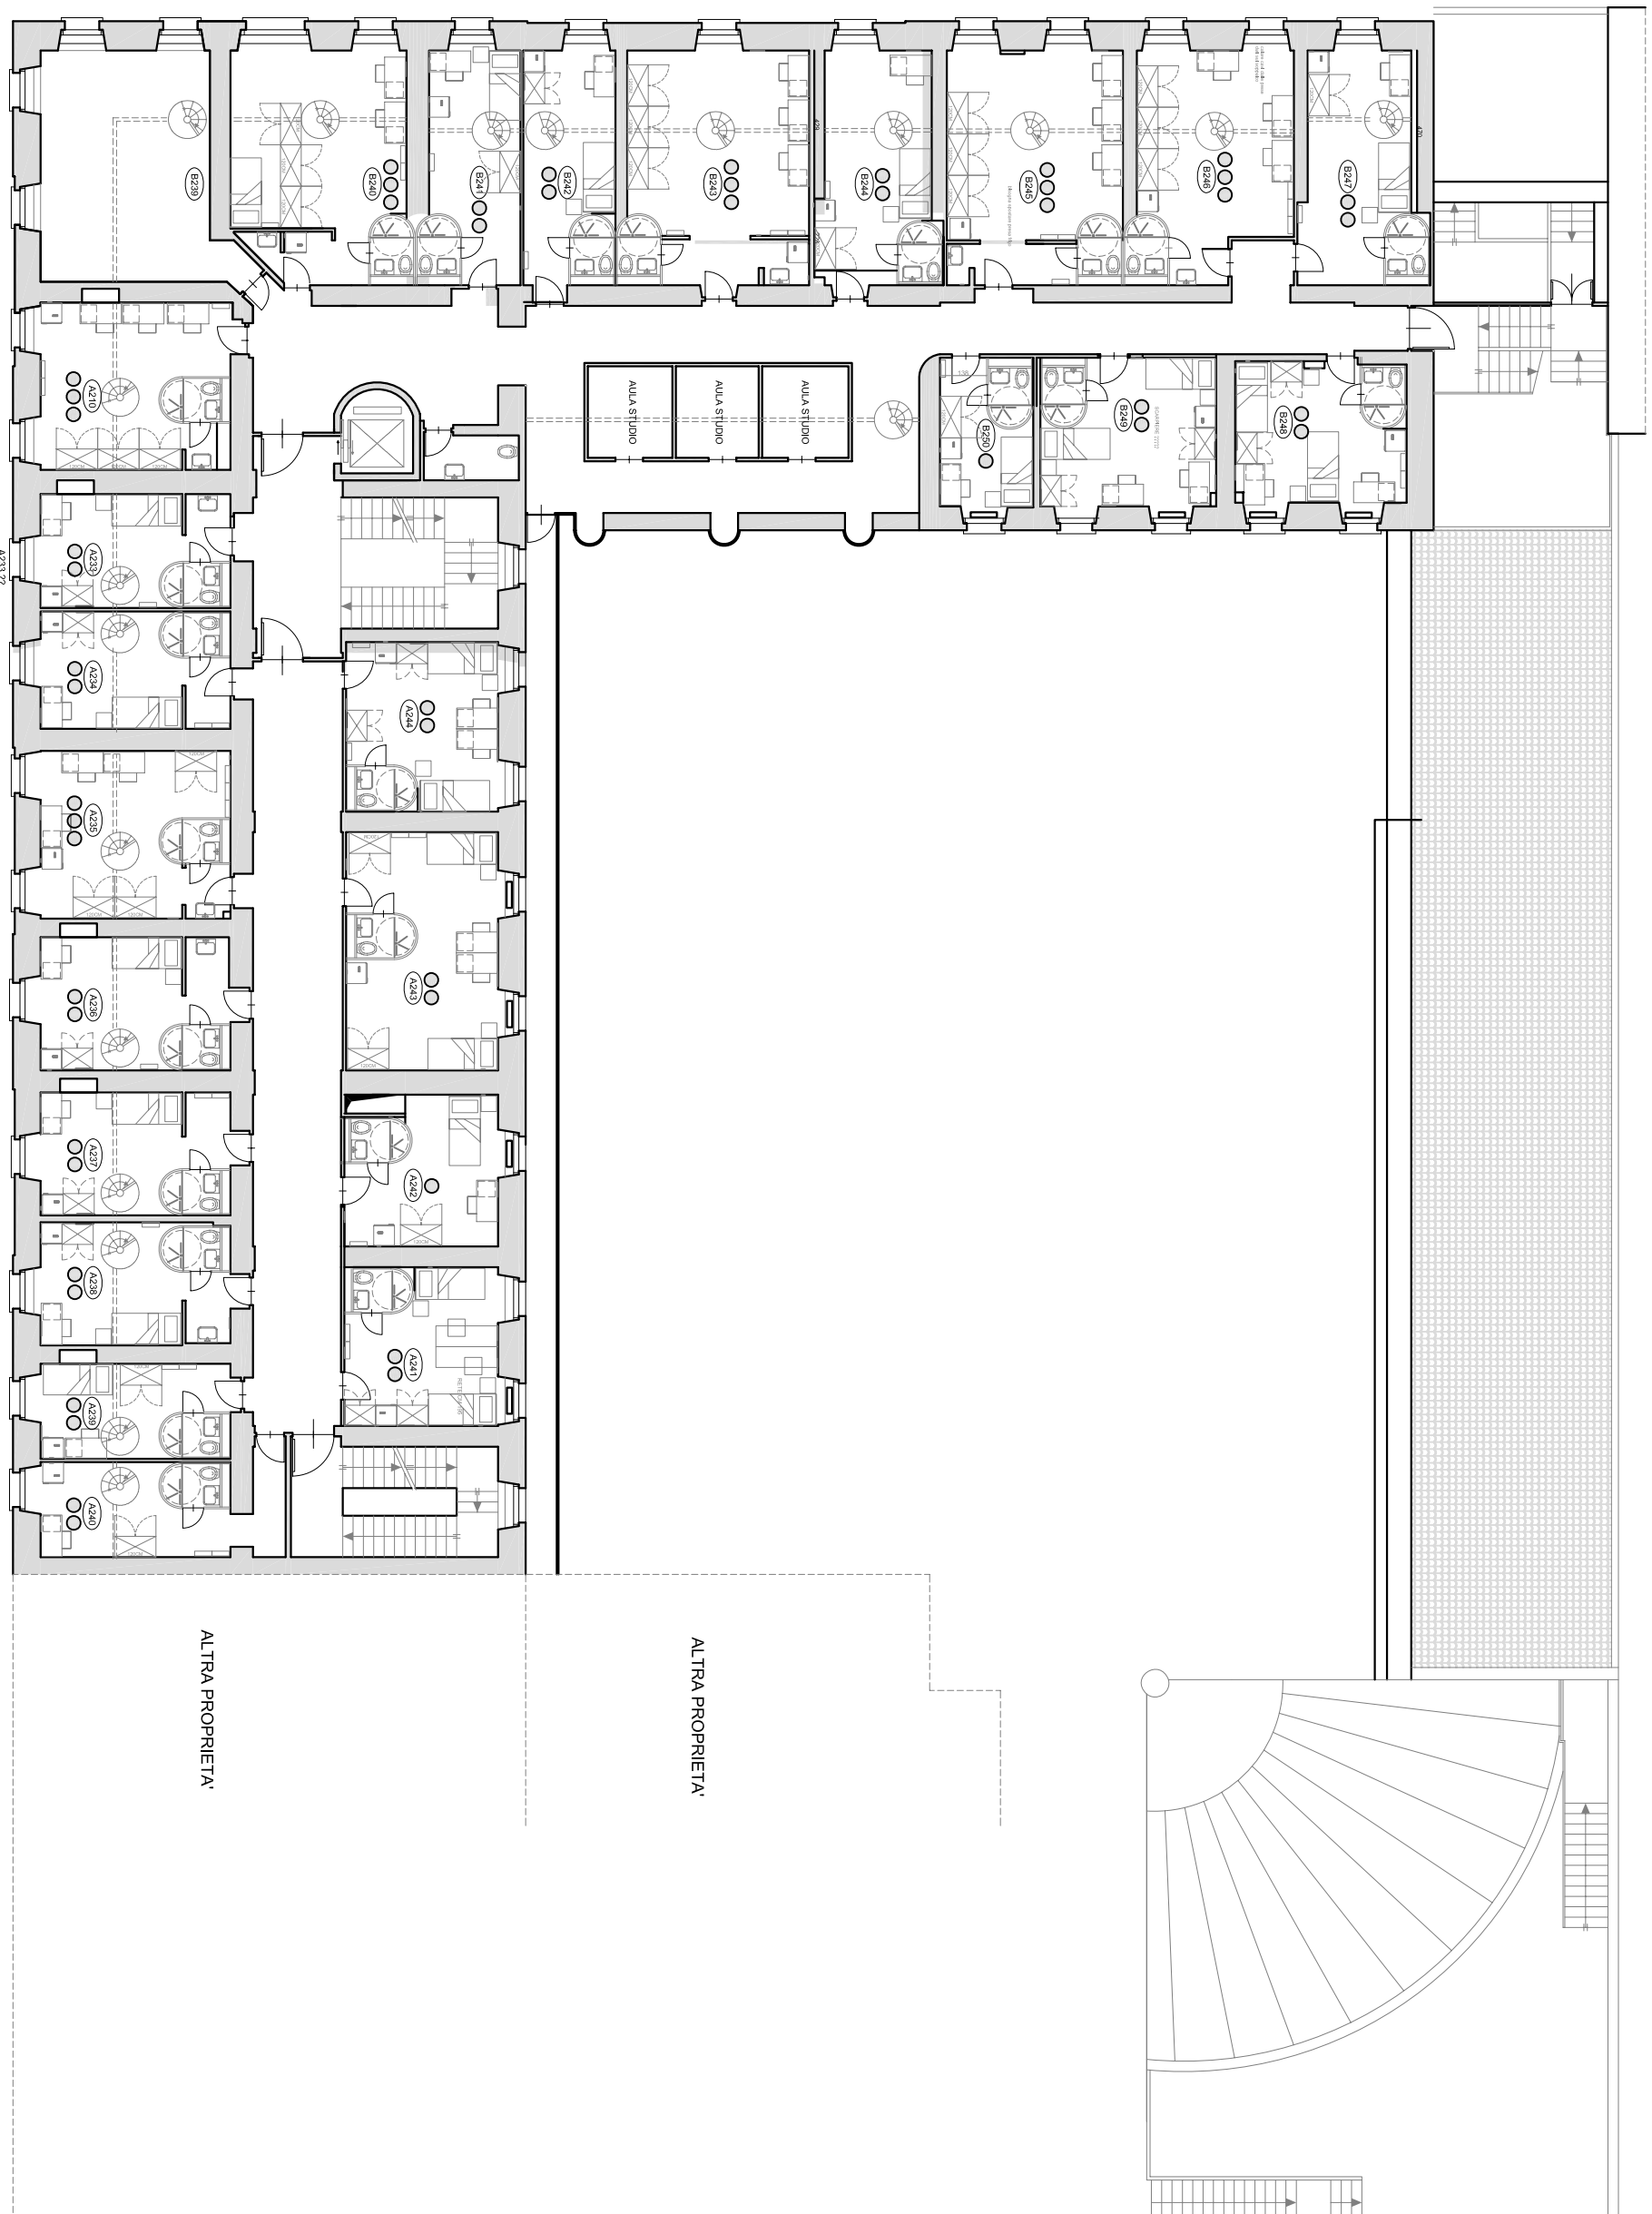

VIA CAVOUR

0 1 2 5 10m

PIAZZA CAVOUR - VIA CALANDRA

ALTRA PROPRIETA'

ALTRA PROPRIETA'

Res. Cavour

# PIANO SECONDO ZONA SOPPALCHI

ALTRA PROPRIETA'



ALTRA PROPRIETA'

ALTRA PROPRIETA'


VIA CAVOUR

PIAZZA CAVOUR - VIA CALANDRA



Res. Cavour

# PIANO INTERRATO

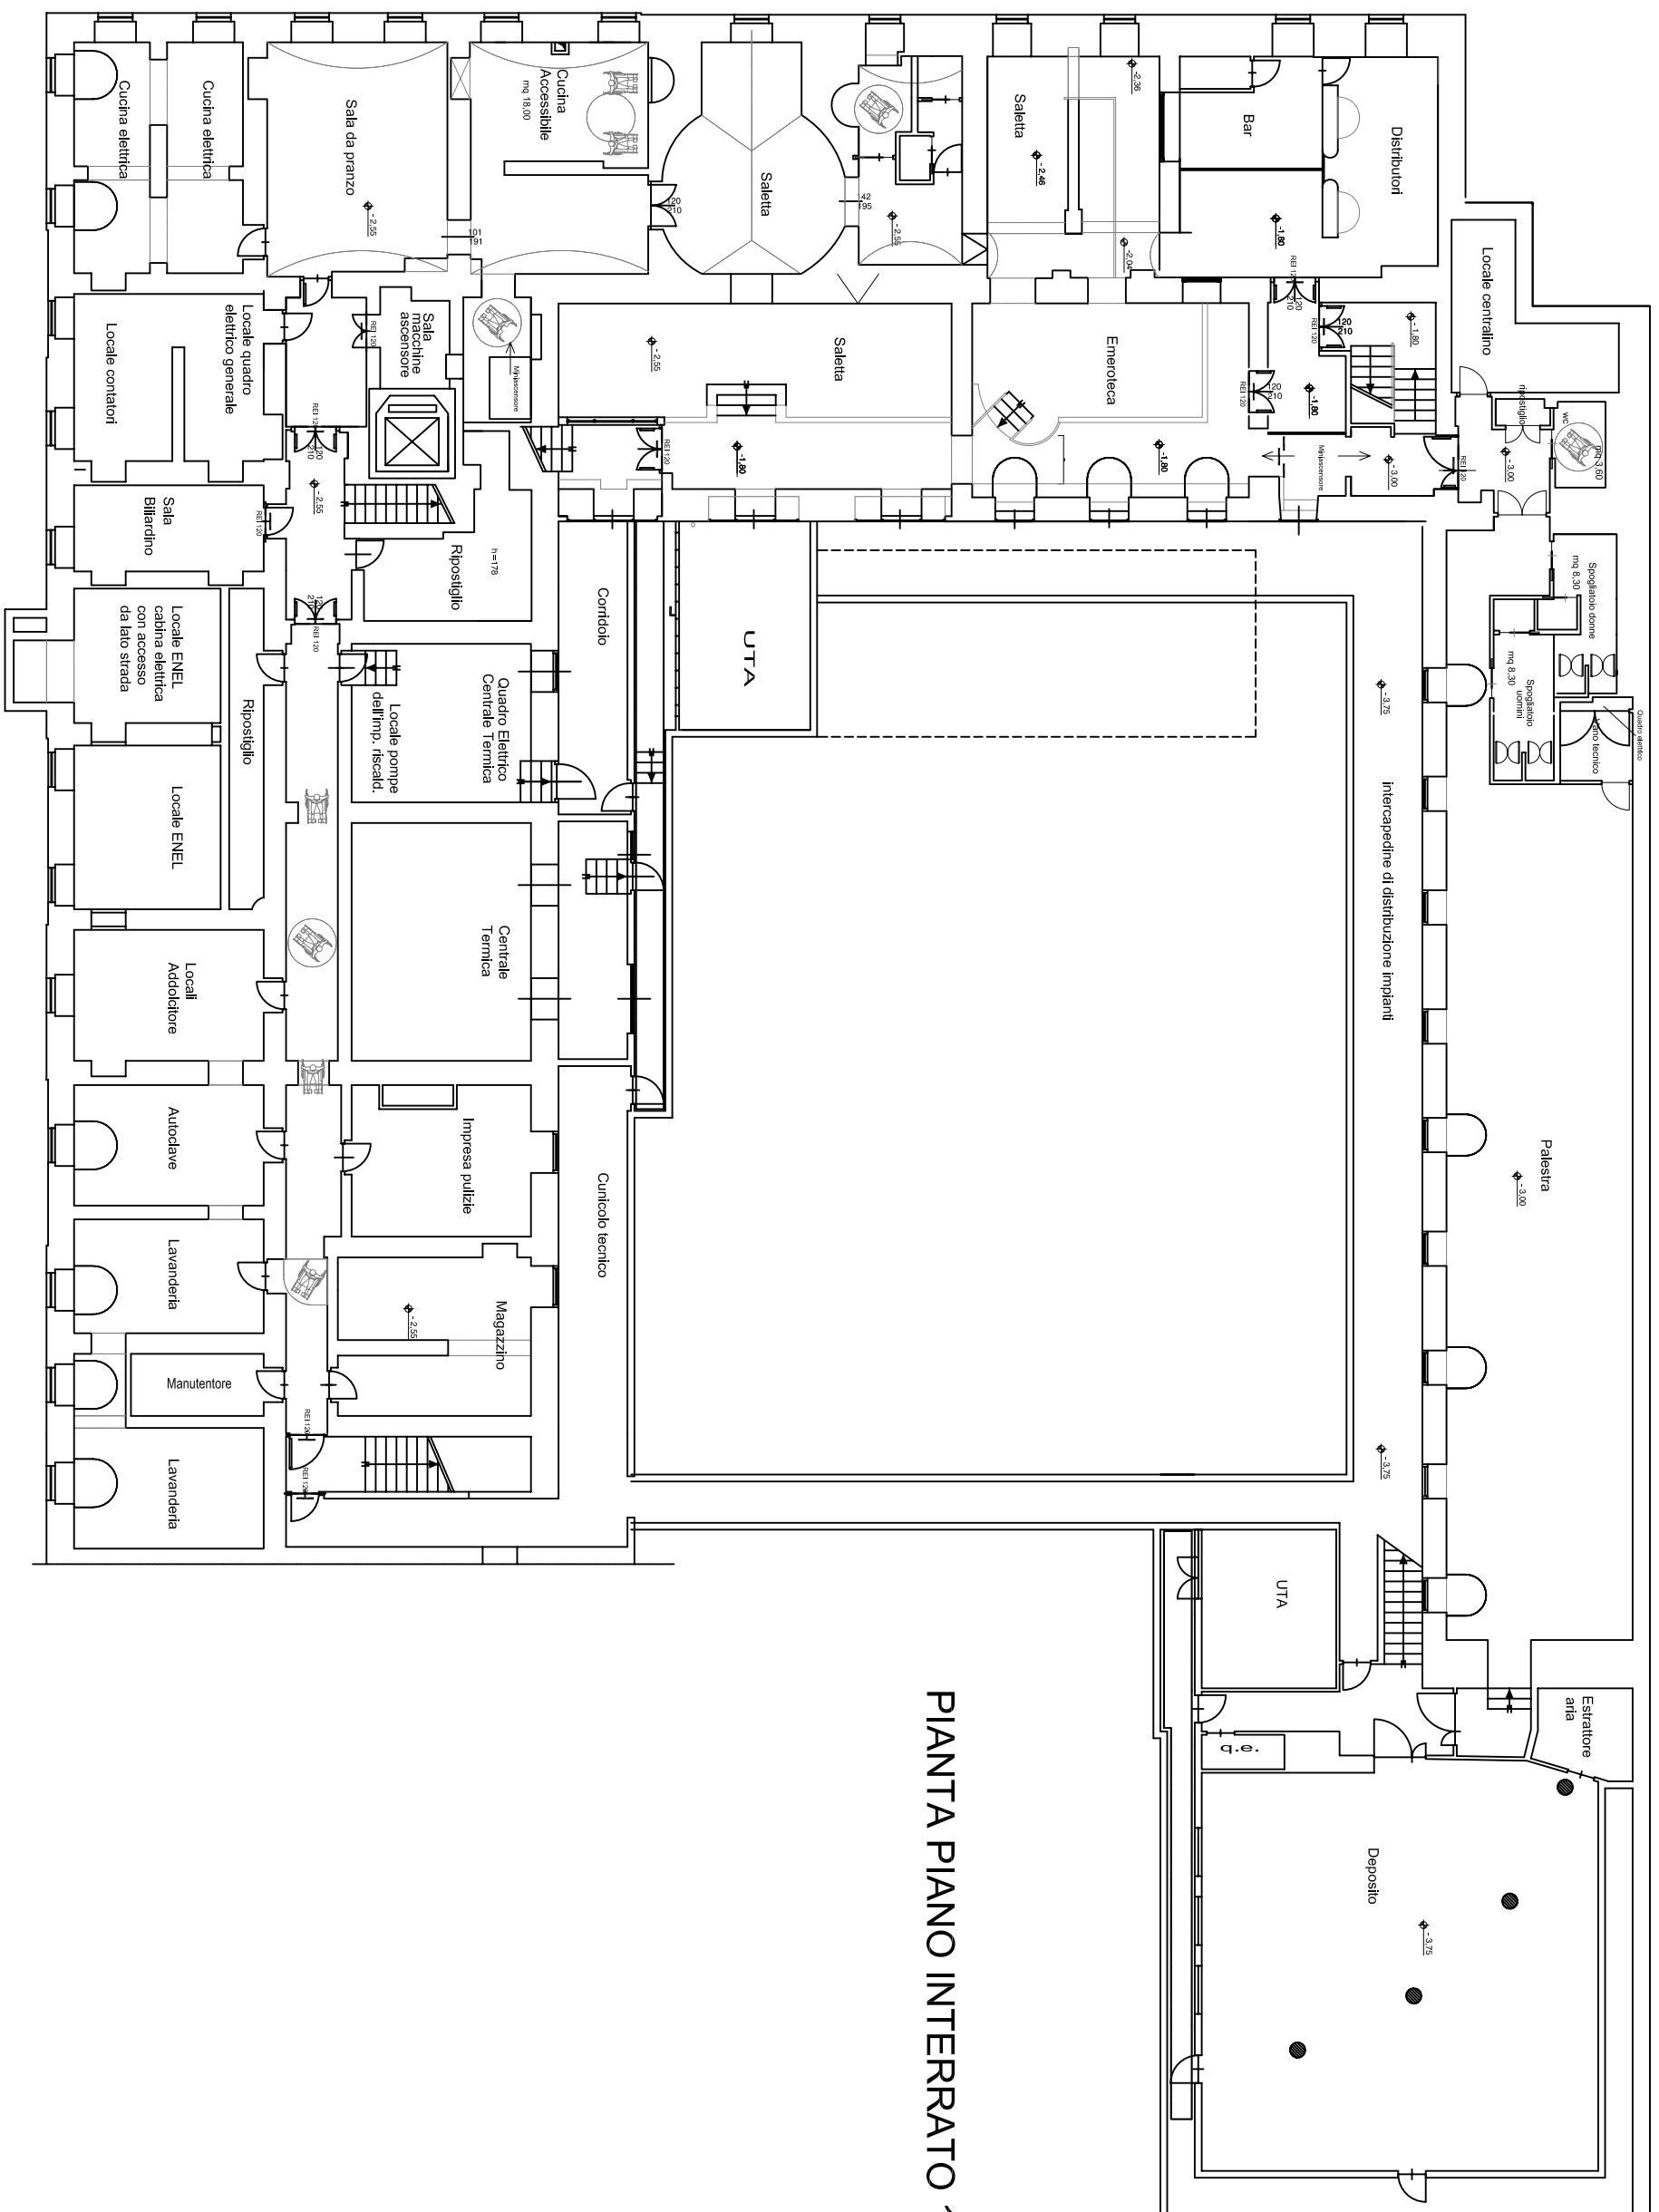

PIANTA PIANO INTERRATO 1

0 1 2 5 10m