


# Alloggio ATC 32/ 3 P1 N50

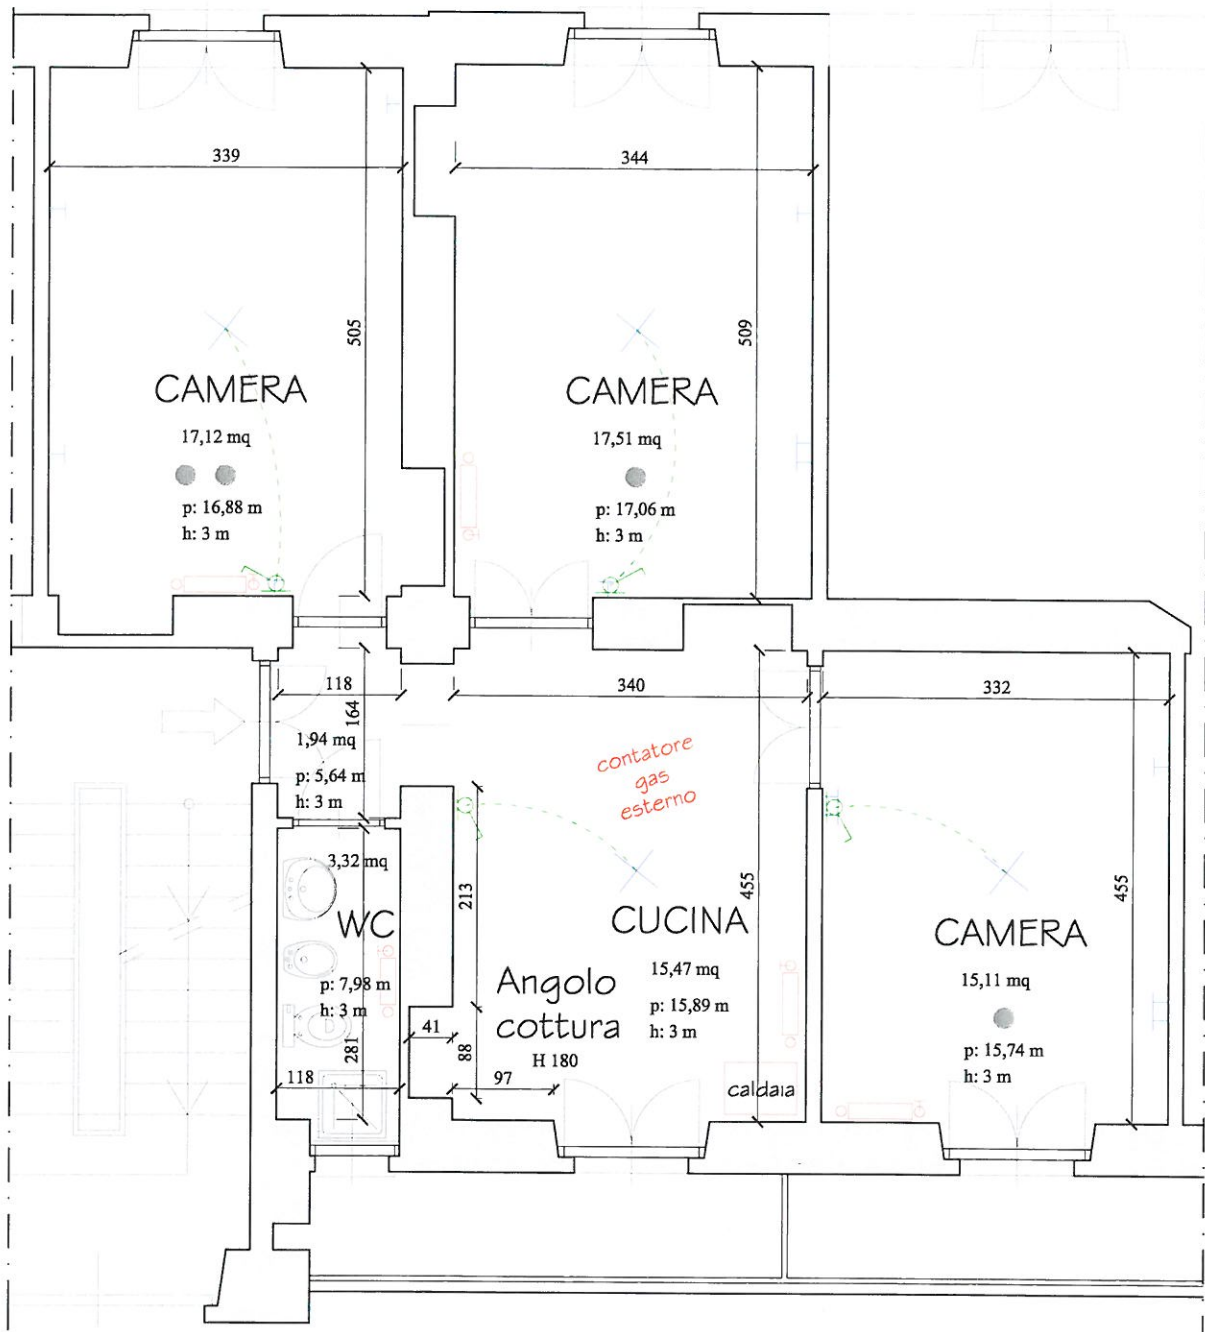

legenda  
-SIMBOLOGIA-

●	camera singola
●●	camera doppia
←	ingresso


legenda  
-IMPIANTI-

⏏	interruttore unipolare
⏏	presa di corrente
☎	presa per telefono
📺	presa per TV+satellite
✕	punto luce

legenda  
-IMPIANTI-

---	cavi di corrente
⏏	contatore gas
🔥	corpo scaldante 90cm
🔥	corpo scaldante 60cm
🔥	corpo scaldante 45cm

# Alloggio ATC 1/ 14 P4 N270 \_arredi

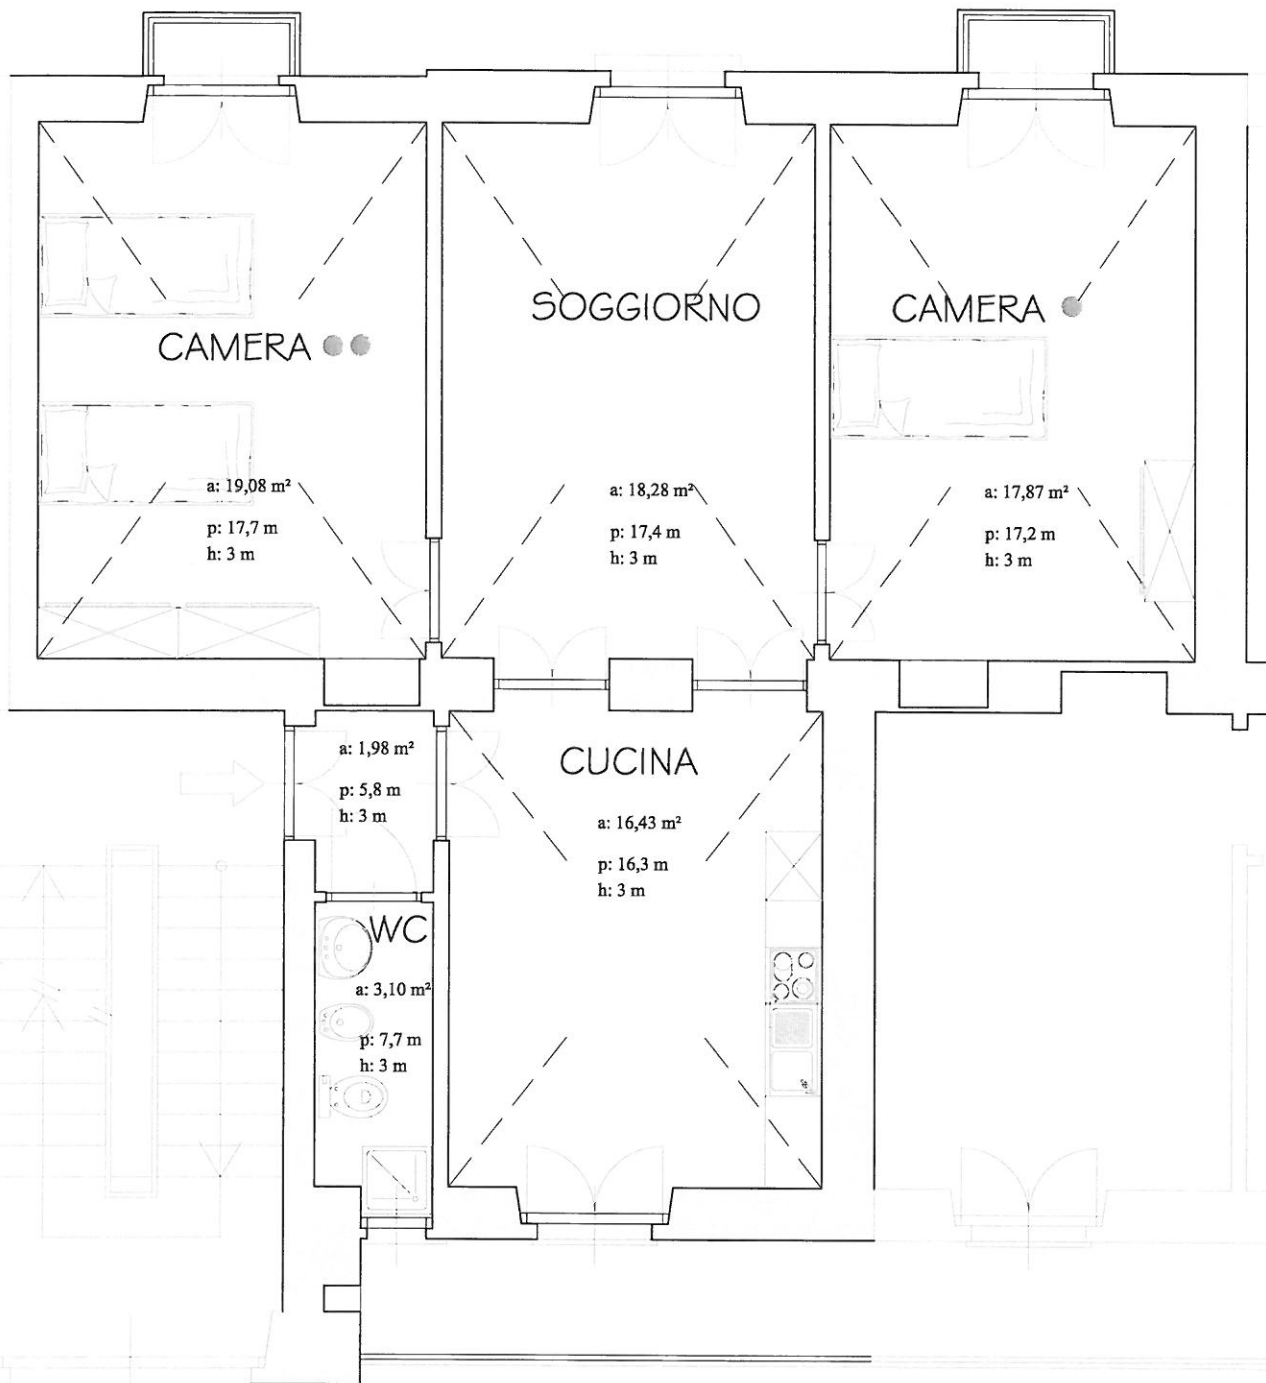


legenda  
-SIMBOLOGIA 1-

●	camera singola
●●	camera doppia
←	ingresso

legenda  
-SIMBOLOGIA 2-

a	area
p	perimetro
h	altezza

# Alloggio ATC 1/ 14 P2 N261 \_arredi

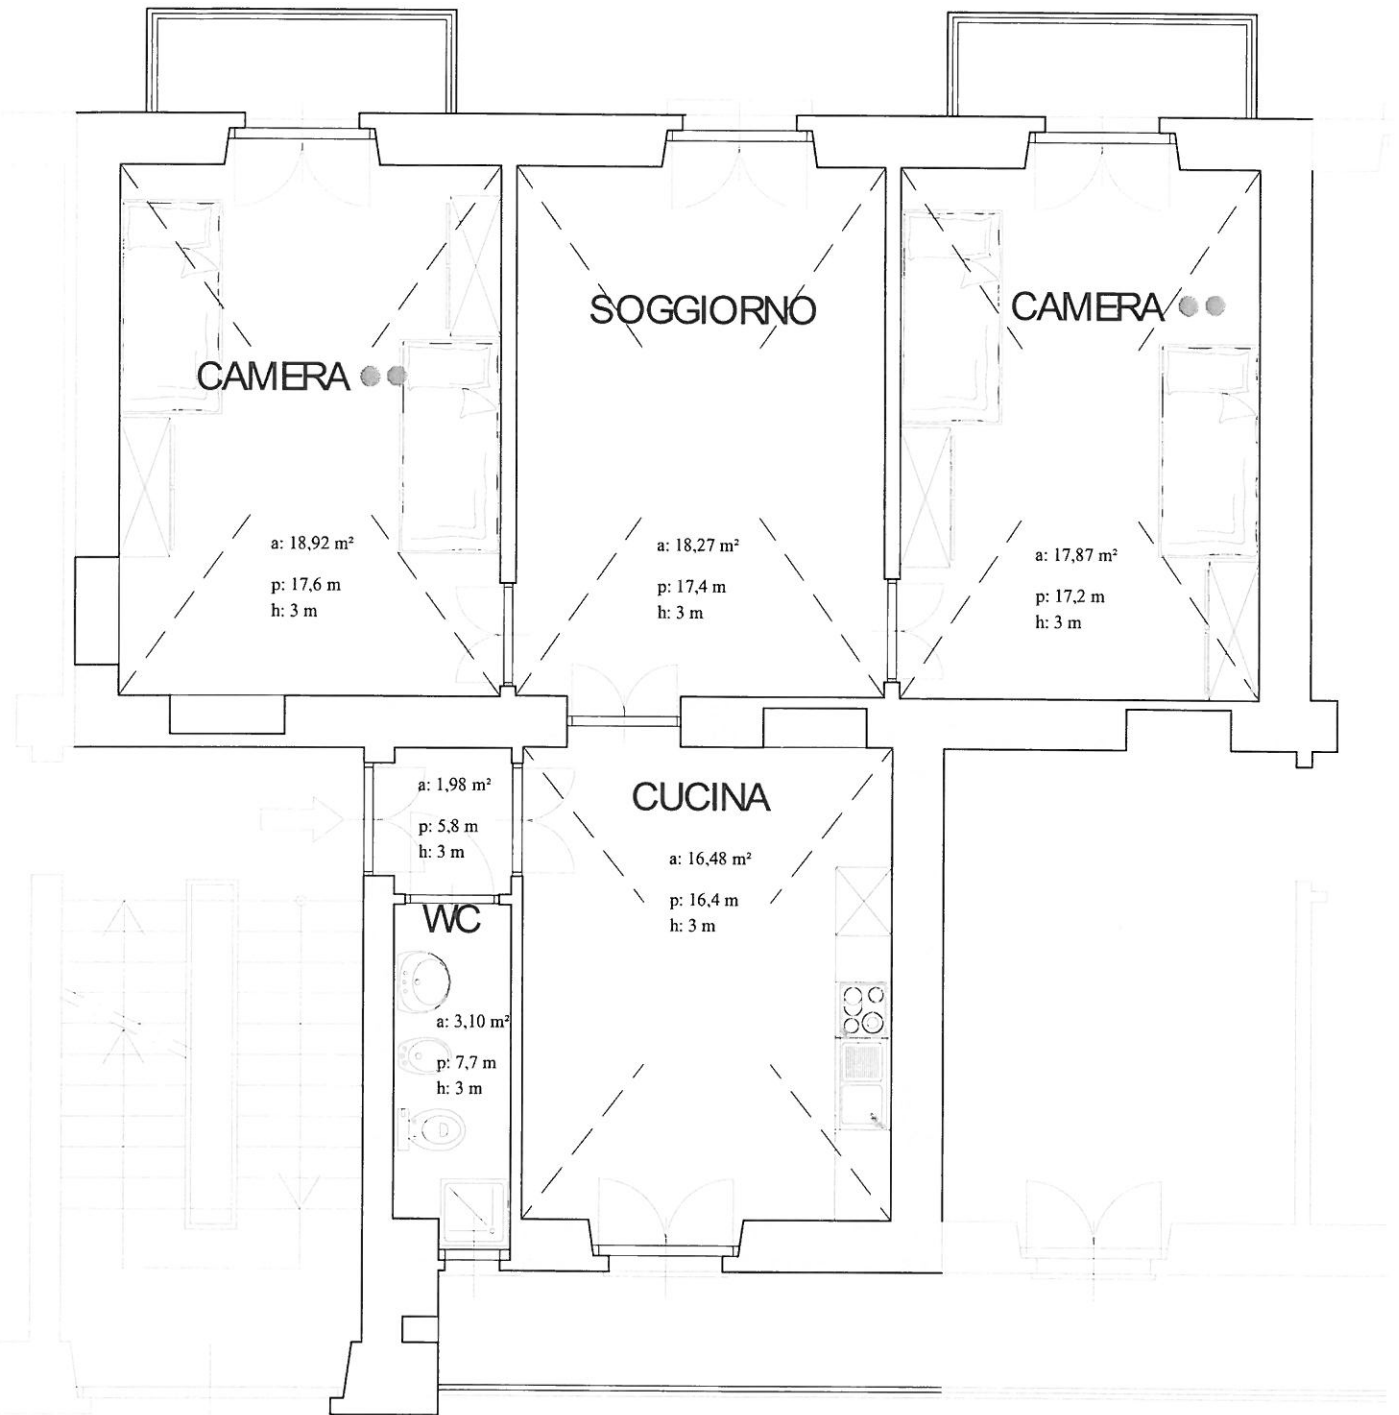


legenda  
-SIMBOLOGIA 1-

●	camera singola
●●	camera doppia
↔	ingresso

legenda  
-SIMBOLOGIA 2-

a	area
p	perimetro
h	altezza

# Alloggio ATC 1/ 14 P4 N267\_arredi

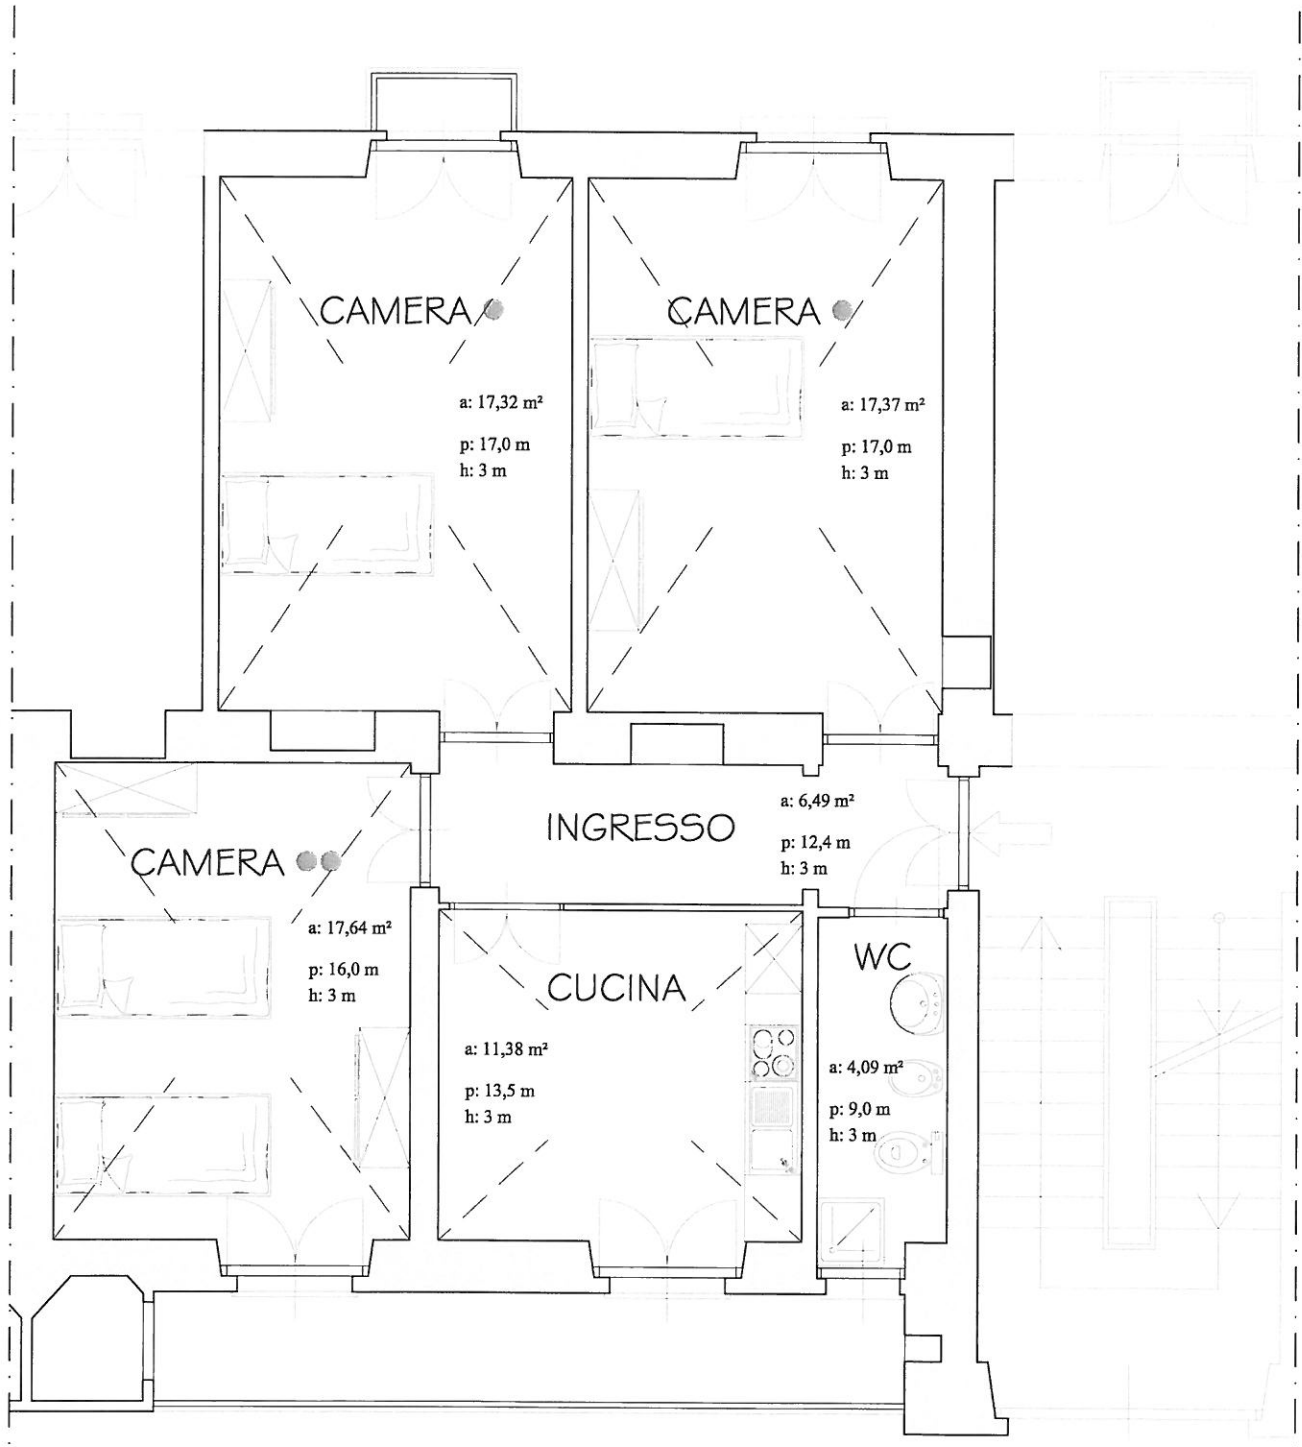


legenda  
-SIMBOLOGIA 1-

- camera singola
- camera doppia
- - - proiezione volta
- ← ingresso

legenda  
-SIMBOLOGIA 2-

- a area
- p perimetro
- h altezza


# Alloggio ATC 32/ 7 P4 N127\_arredi

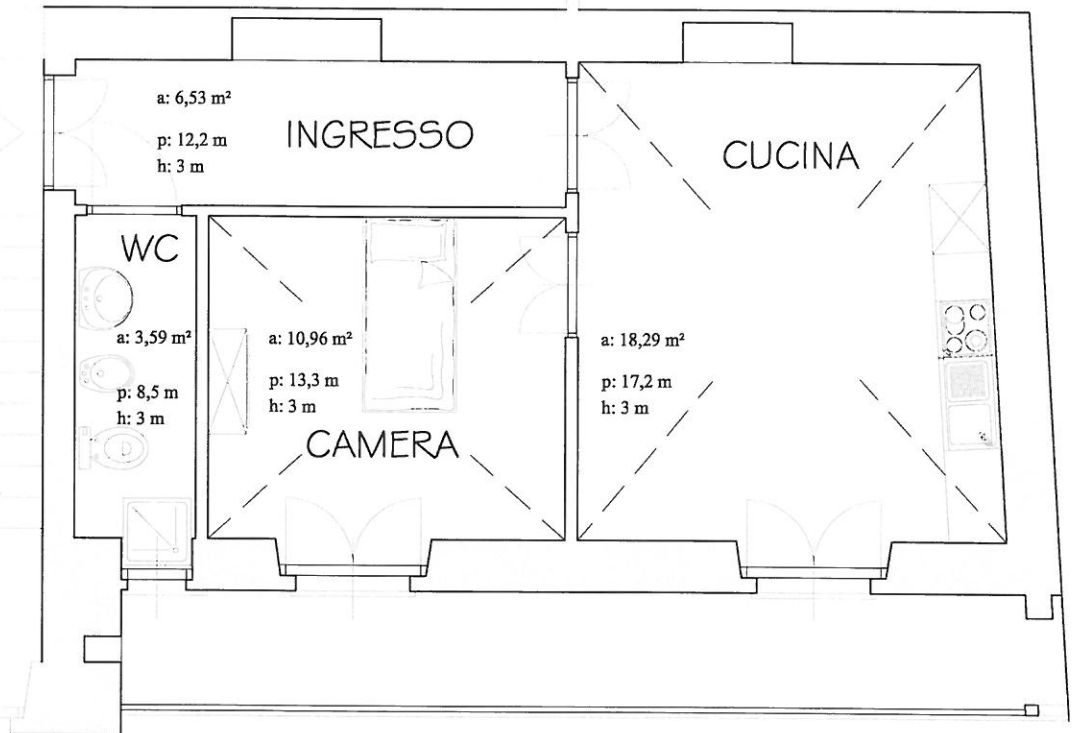

legenda -SIMBOLOGIA 1-	
●	camera singola
●●	camera doppia
←	ingresso

legenda -SIMBOLOGIA 2-	
a	area
p	perimetro
h	altezza


# Alloggio ATC 1/13 P3 N247

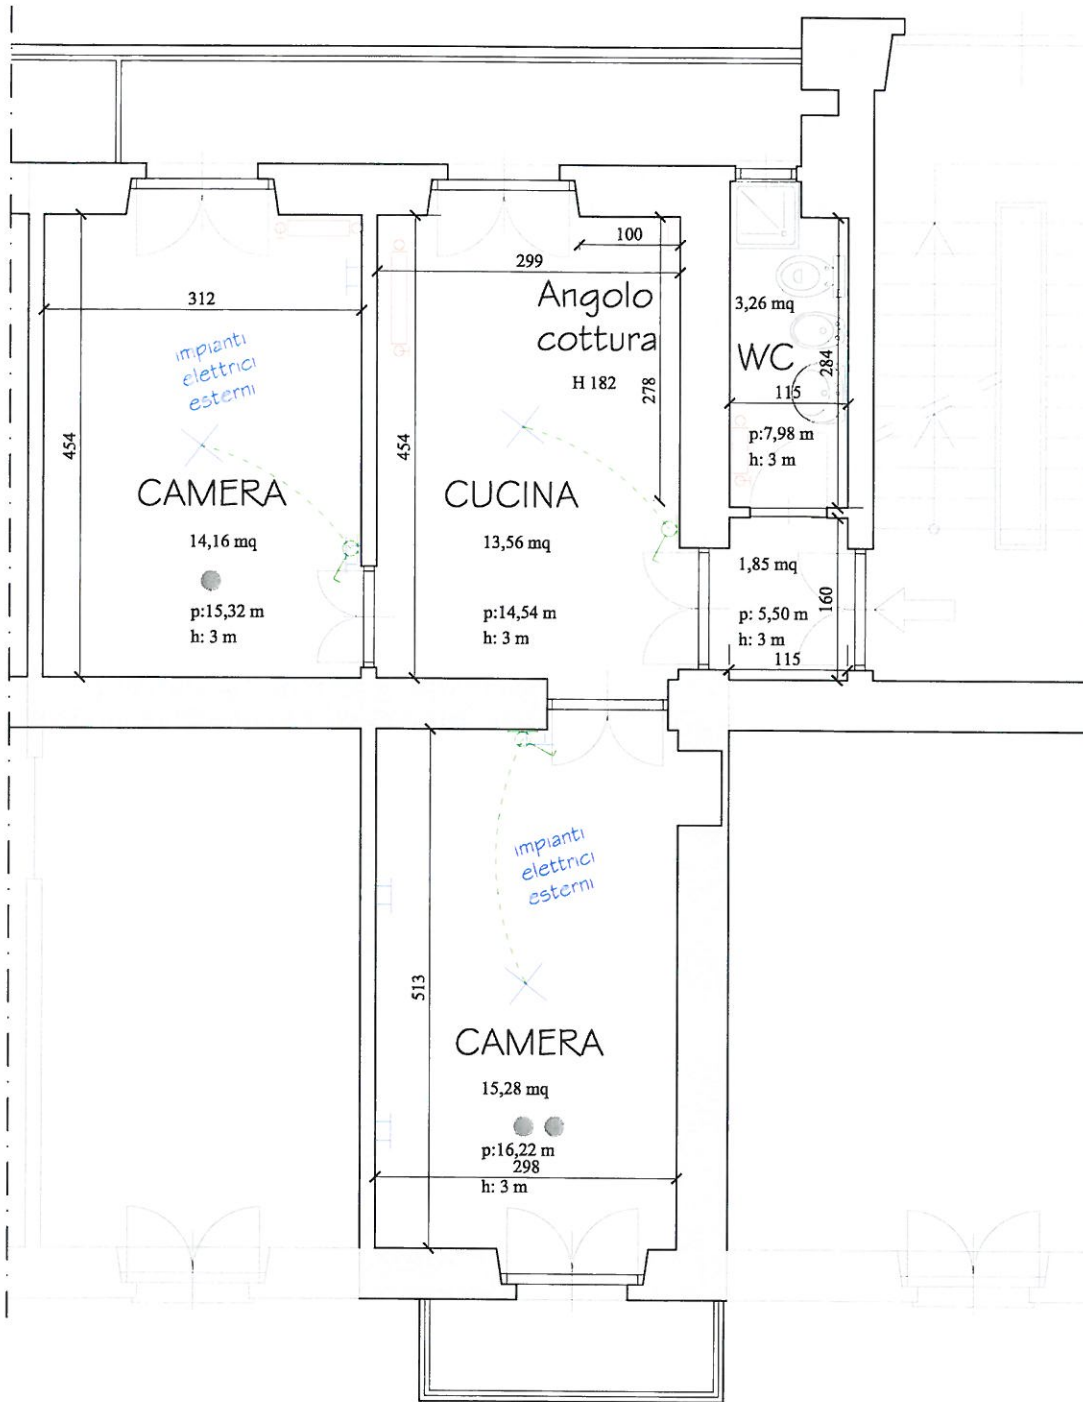

legenda -SIMBOLOGIA-	
●	camera singola
●●	camera doppia
←	ingresso

legenda -IMPIANTI-	
⏏	interruttore unipolare
⚡	presa di corrente
☎	presa per telefono
📺	presa per TV+satellite
✕	punto luce
—	cavi di corrente
⊞	contatore gas
🔥	corpo scaldante 90cm
🔥	corpo scaldante 60cm
🔥	corpo scaldante 45cm

# Alloggio ATC 1/15 P2 N277

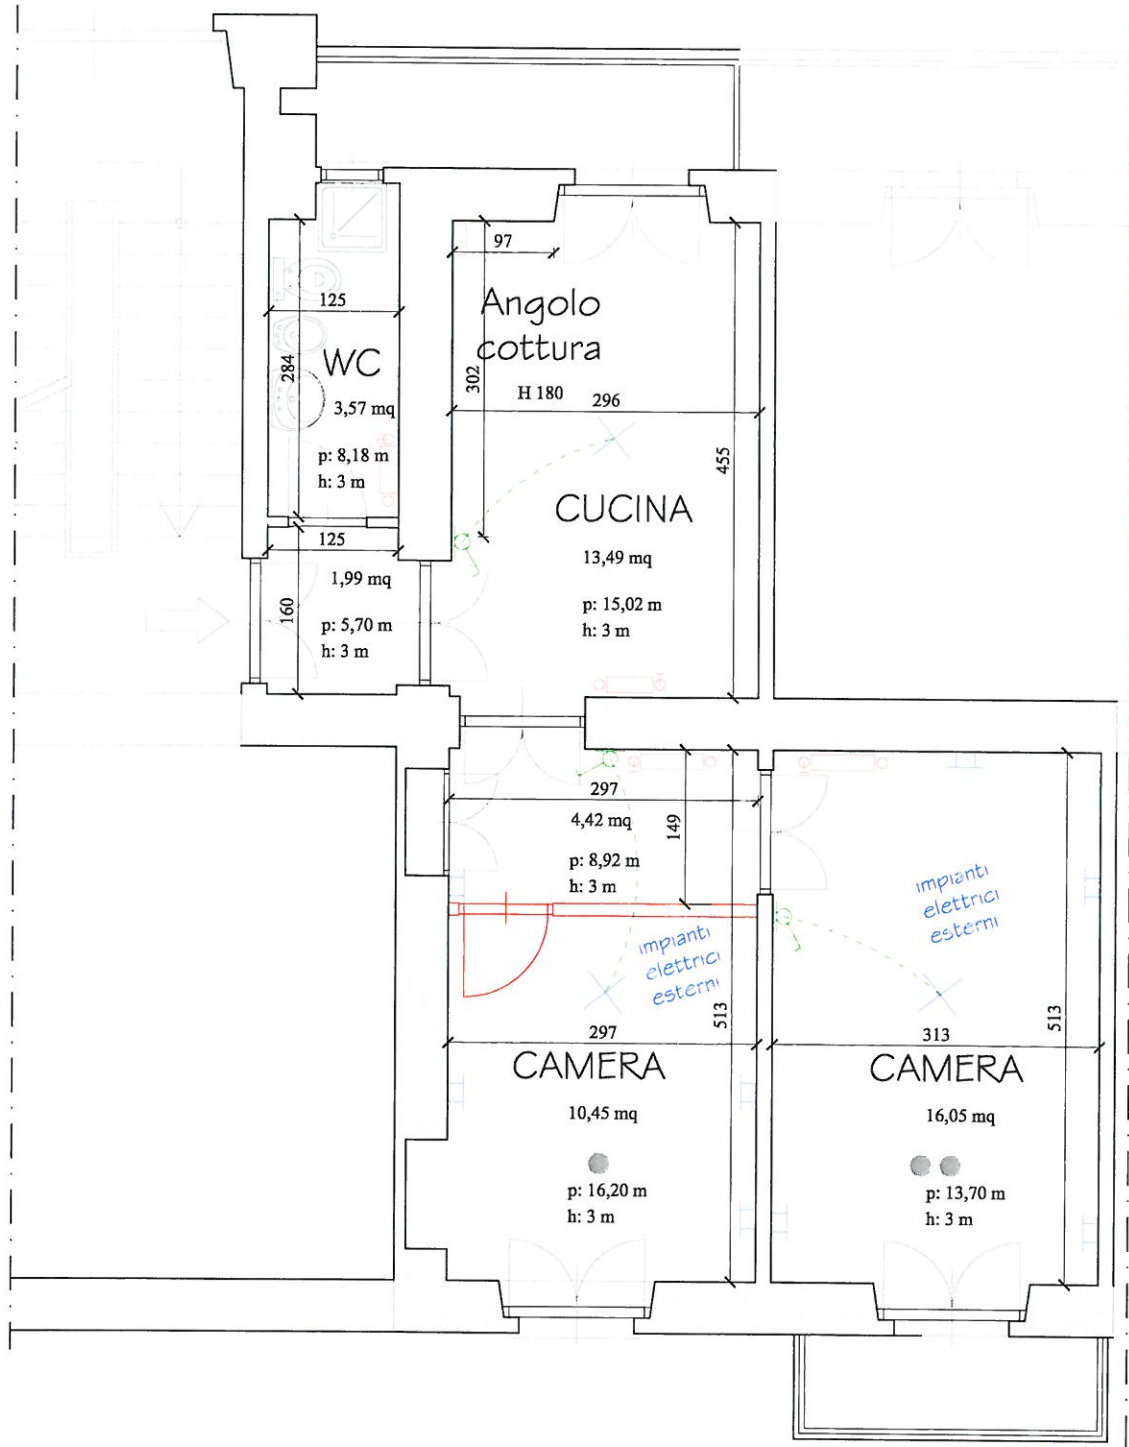


## legenda -SIMBOLOGIA-

- camera singola
- camera doppia
- ← ingresso

## legenda -IMPIANTI-

- ☑ interruttore unipolare
- ⊕ presa di corrente
- ☎ presa per telefono
- 📺 presa per TV+satellite
- ✕ punto luce
- cavi di corrente
- ☒ contatore gas
- 🔥 corpo scaldante 90cm
- 🔥 corpo scaldante 60cm
- 🔥 corpo scaldante 45cm

# Alloggio ATC 1/ 15 P2 N279

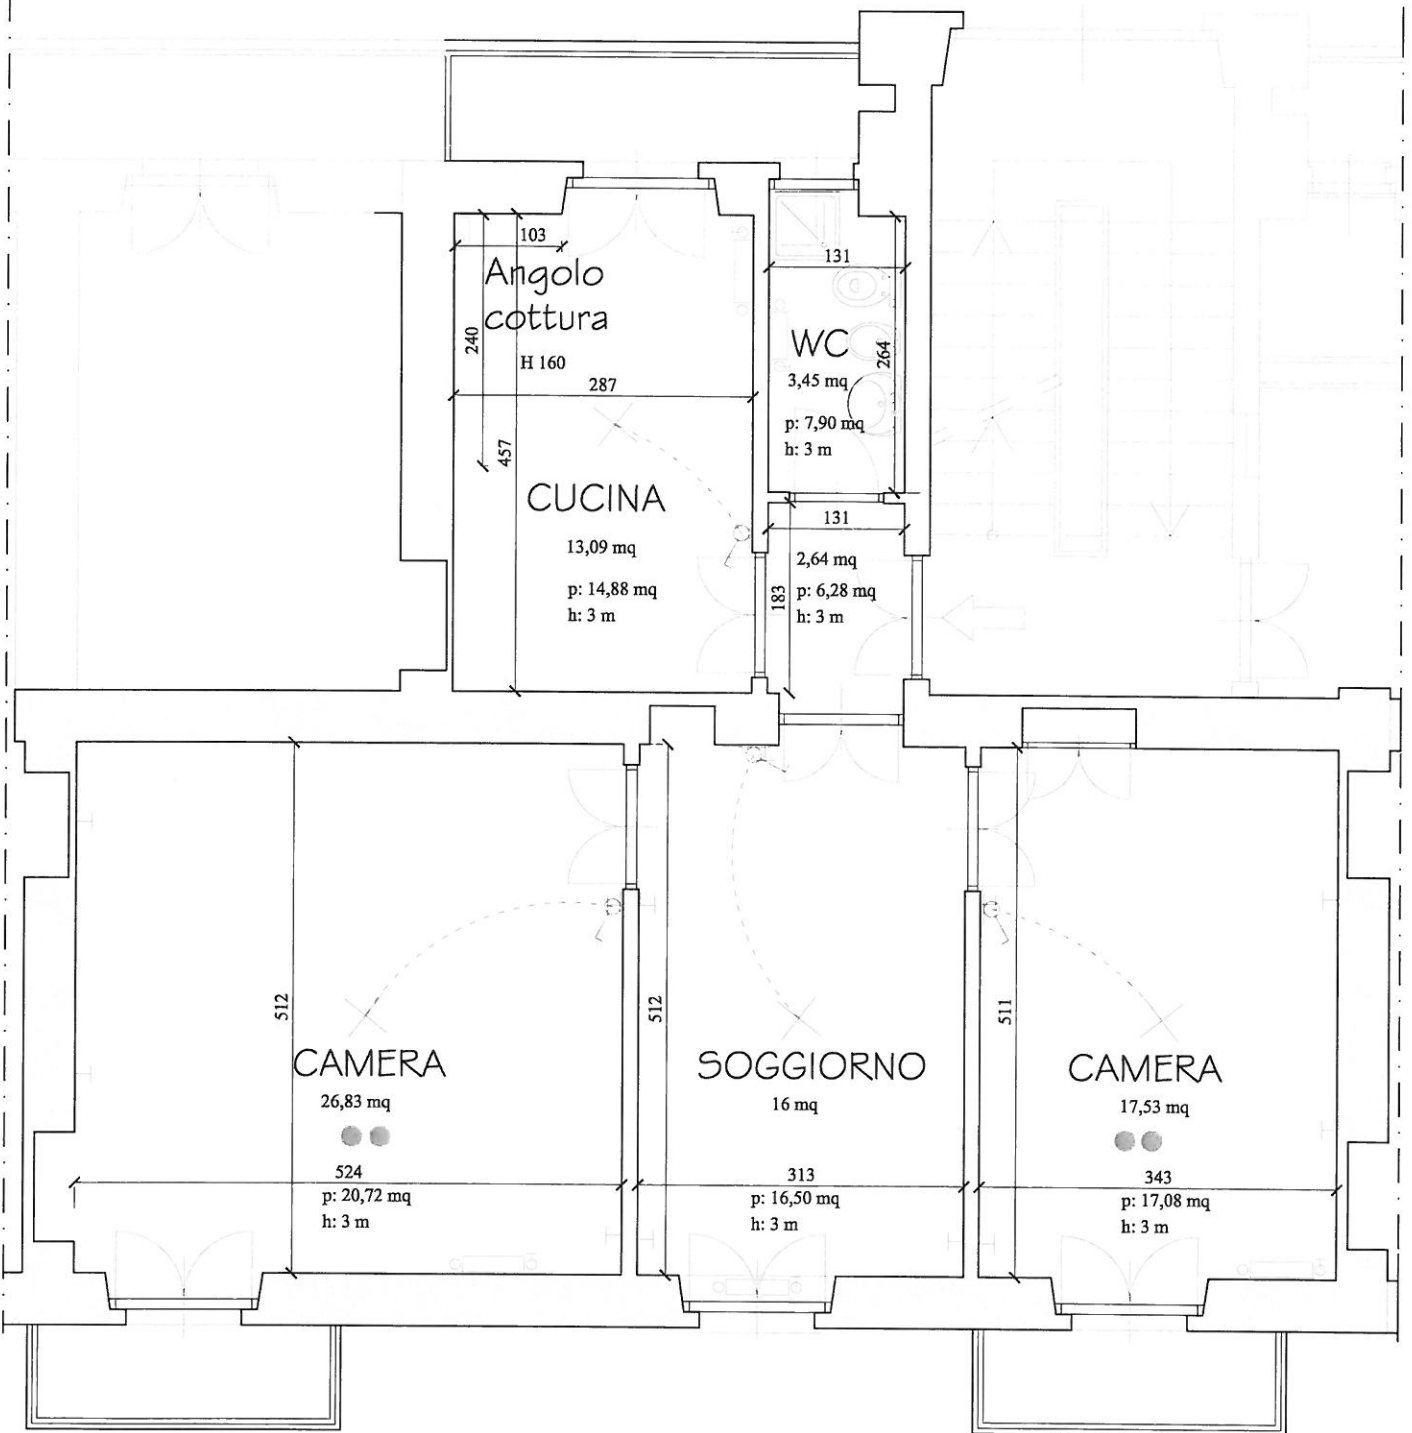

## legenda -SIMBOLOGIA-


- camera singola
- camera doppia
- ← ingresso

## legenda -IMPIANTI-

- ⏏ interruttore unipolare
- ⊕ presa di corrente
- ☎ presa per telefono
- 📺 presa per TV+satellite
- ✕ punto luce
- ⋯ cavi di corrente
- ⊞ contatore gas
- 🔥 corpo scaldante 90cm
- 🔥 corpo scaldante 60cm
- 🔥 corpo scaldante 45cm



# Alloggio ATC 1/ 15 P3 N282

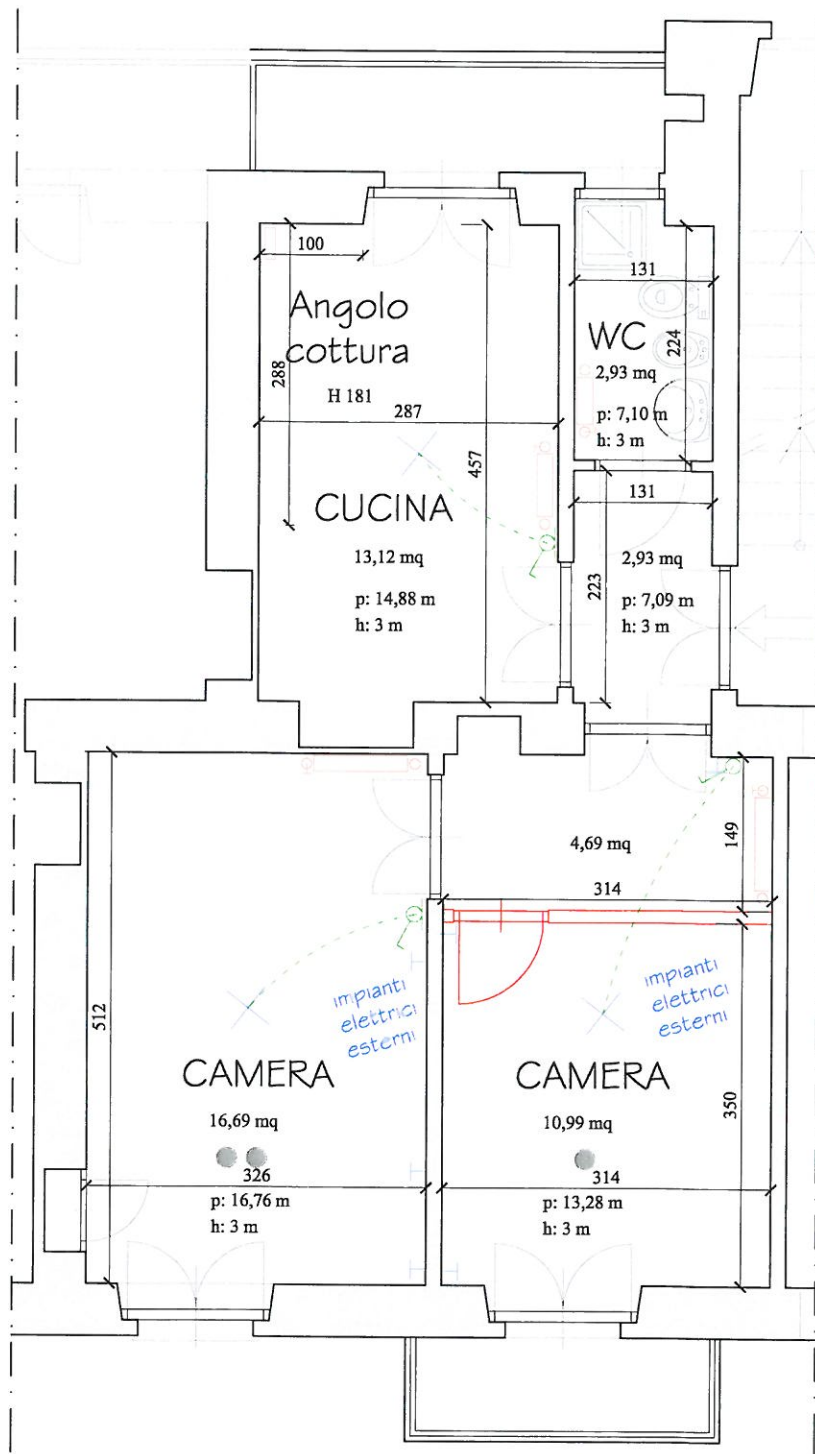


legenda  
-SIMBOLOGIA-

●	camera singola
●●	camera doppia
←	ingresso

legenda  
-IMPIANTI-

⊞	interruttore unipolare	---	cavi di corrente
+	presa di corrente	⊞	contatore gas
f	presa per telefono	▭	corpo scaldante 90cm
⊕	presa per TV+satellite	▭	corpo scaldante 60cm
×	punto luce	▭	corpo scaldante 45cm


# Alloggio ATC 1/ 18 P2 N324

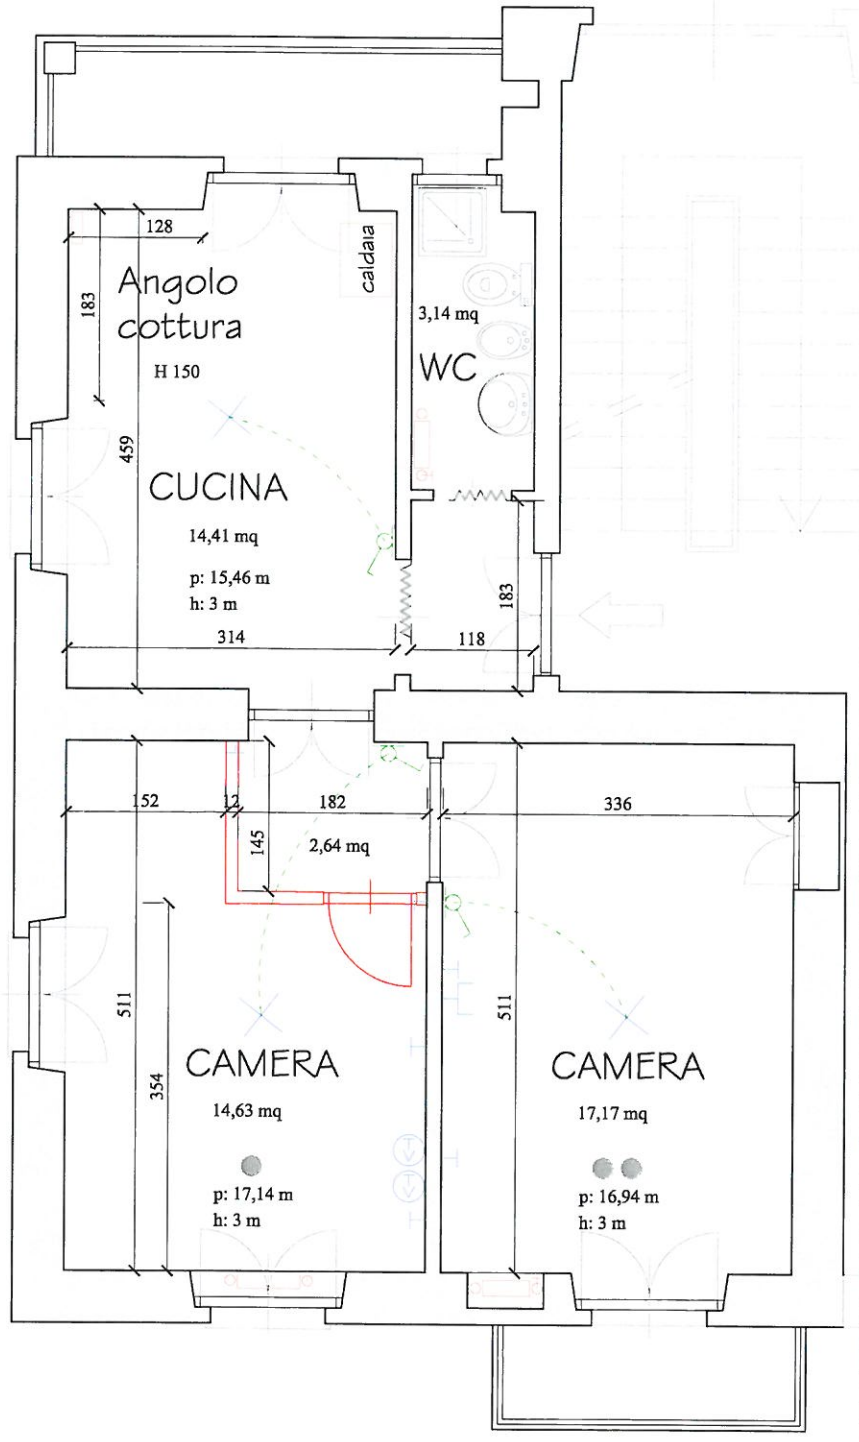

legenda -SIMBOLOGIA-	
	camera singola
	camera doppia
	ingresso

legenda -IMPIANTI-			
	interruttore unipolare		cavi di corrente
	presa di corrente		contatore gas
	presa per telefono		corpo scaldante 90cm
	presa per TV+satellite		corpo scaldante 60cm
	punto luce		corpo scaldante 45cm

# Alloggio ATC 1/9 P3 N177

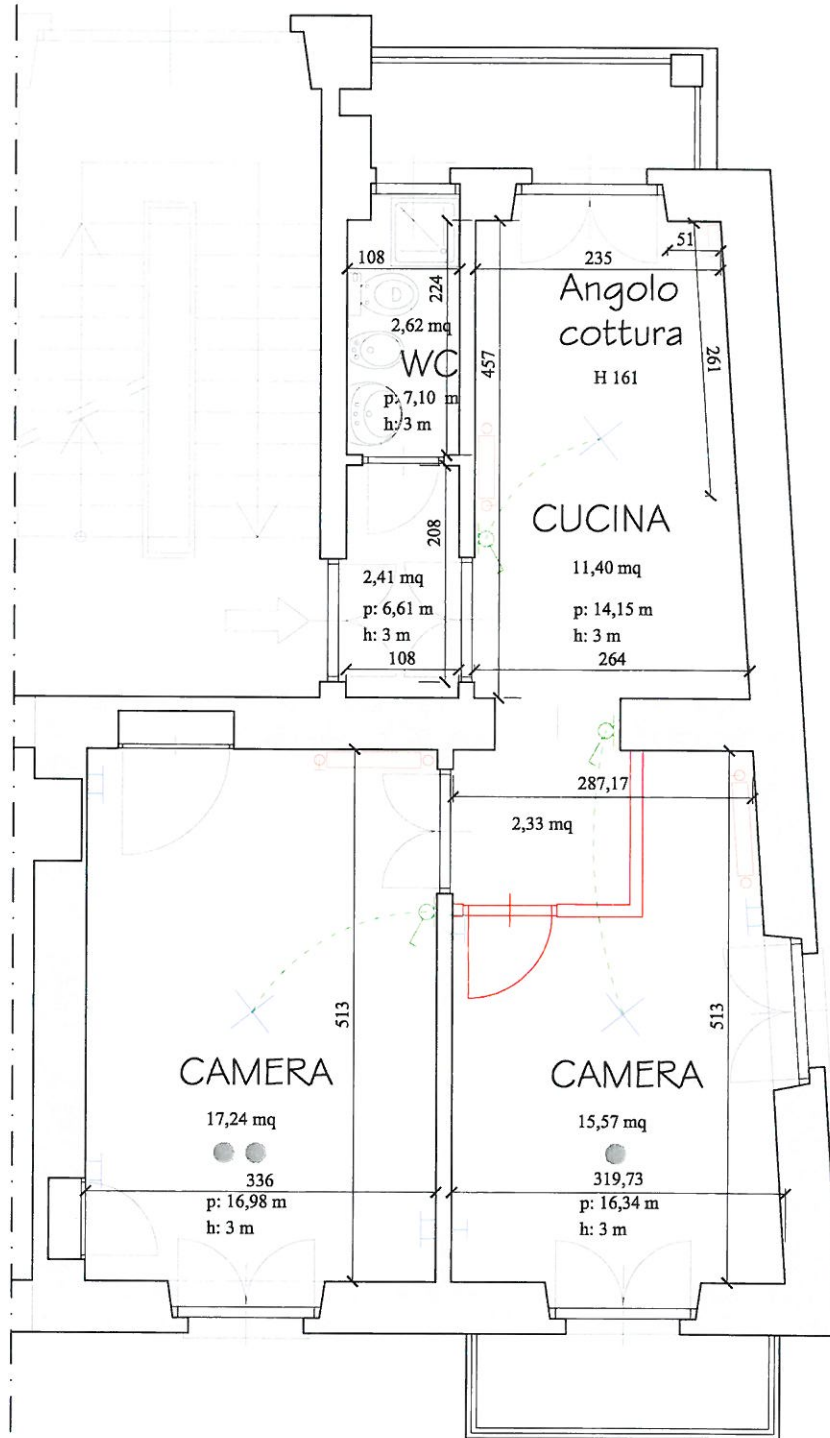

## legenda -SIMBOLOGIA-

- camera singola
- camera doppia
- ↳ ingresso

## legenda -IMPIANTI-

- |   |                        |     |                      |
|---|------------------------|-----|----------------------|
| □ | interruttore unipolare | --- | cavi di corrente     |
| + | presa di corrente      | □   | contatore gas        |
| ☎ | presa per telefono     | ▭   | corpo scaldante 90cm |
| ⊕ | presa per TV+satellite | ▭   | corpo scaldante 60cm |
| × | punto luce             | ▭   | corpo scaldante 45cm |