

RESIDENZA PERRONE, VIA PERRONE 9, NOVARA

TABELLA RIASSUNTIVA

TAVOLA 1/7

INFORMAZIONI RELATIVE AL PIANO INTERRATO					
SUPERFICIE NETTA TOTALE	DI CUI SUPERFICIE PARTI COMUNI	DESTINAZIONI PARTI COMUNI	CAMERE SINGOLE	CAMERE DOPPIE	BAGNI
287,76	287,76	GARAGE, DEPOSITO BICICLETTE, LOCALE CALDAIA, CANTINA, LOCALE AUTOCLAVE, LOCALE MACCHINE	0	0	0

INFORMAZIONI RELATIVE AL PIANO TERRA					
SUPERFICIE NETTA TOTALE	DI CUI SUPERFICIE PARTI COMUNI	DESTINAZIONI PARTI COMUNI	CAMERE SINGOLE	CAMERE DOPPIE	BAGNI
45,66	45,66	INGRESSO, PORTINERIA/SPORTELLO EDISU, SCALE, BAGNO	0	0	1

INFORMAZIONI RELATIVE AL PIANO PRIMO					
SUPERFICIE NETTA TOTALE	DI CUI SUPERFICIE PARTI COMUNI	DESTINAZIONI PARTI COMUNI	CAMERE SINGOLE	CAMERE DOPPIE	BAGNI
219,46	219,46	PALESTRA, SPOGLIATOI, SCALE, CORRIDOI, SALA PC/SALA STUDIO, SALA TV, SALA POLIVALENTE	0	0	2

INFORMAZIONI RELATIVE AL PIANO SECONDO						
SUPERFICIE NETTA TOTALE	DI CUI SUPERFICIE PARTI COMUNI	DESTINAZIONI PARTI COMUNI	SUPERFICIE TERRAZZO	CAMERE SINGOLE	CAMERE DOPPIE	BAGNI
258,65	63,16	SCALE, CORRIDOI, LAVANDERIA/STIRERIA	62,56	4	4	5


INFORMAZIONI RELATIVE AL PIANO TERZO					
SUPERFICIE NETTA TOTALE	DI CUI SUPERFICIE PARTI COMUNI	DESTINAZIONI PARTI COMUNI	CAMERE SINGOLE	CAMERE DOPPIE	BAGNI
263,45	64,46	SCALE, CORRIDOI, LOCALE DI SERVIZIO	5	4	5

INFORMAZIONI RELATIVE AL PIANO SOTTOTETTO					
SUPERFICIE NETTA TOTALE	DI CUI SPAZI TECNICI	DESTINAZIONI SPAZI TECNICI	CAMERE SINGOLE	CAMERE DOPPIE	BAGNI
285,19	285,19	SCALE, SOTTOTETTO	0	0	0

TABELLA RIASSUNTIVA (ESCLUSO SOTTOTETTO)						
SUPERFICIE NETTA TOTALE	DI CUI SUPERFICIE PARTI COMUNI	DESTINAZIONI PARTI COMUNI	CAMERE SINGOLE	CAMERE DOPPIE	TOTALE POSTI LETTO	BAGNI
1076,18	670,53	GARAGE, DEPOSITO BICI LOCALE CALDAIA, CANTINA, LOCALE AUTOCLAVE, LOCALE MACCHINE, INGRESSO, PORTINERIA/SPORTELLO EDISU, SCALE, CORRIDOI, PALESTRA, SPOGLIATOI, SALA PC/SALA STUDIO, SALA TV, SALA POLIVALENTE, LAVANDERIA/STIRERIA	9	8	25	10

PIANTA PIANO INTERRATO

INFORMAZIONI RELATIVE AL PIANO INTERRATO					
SUPERFICIE NETTA TOTALE	DI CUI SUPERFICIE PARTI COMUNI	DESTINAZIONI PARTI COMUNI	CAMERE SINGOLE	CAMERE DOPPIE	BAGNI
287,76	287,76	GARAGE, DEPOSITO BICICLETTE, LOCALE CALDAIA, CANTINA, LOCALE AUTOCLAVE, LOCALE MACCHINE	0	0	0

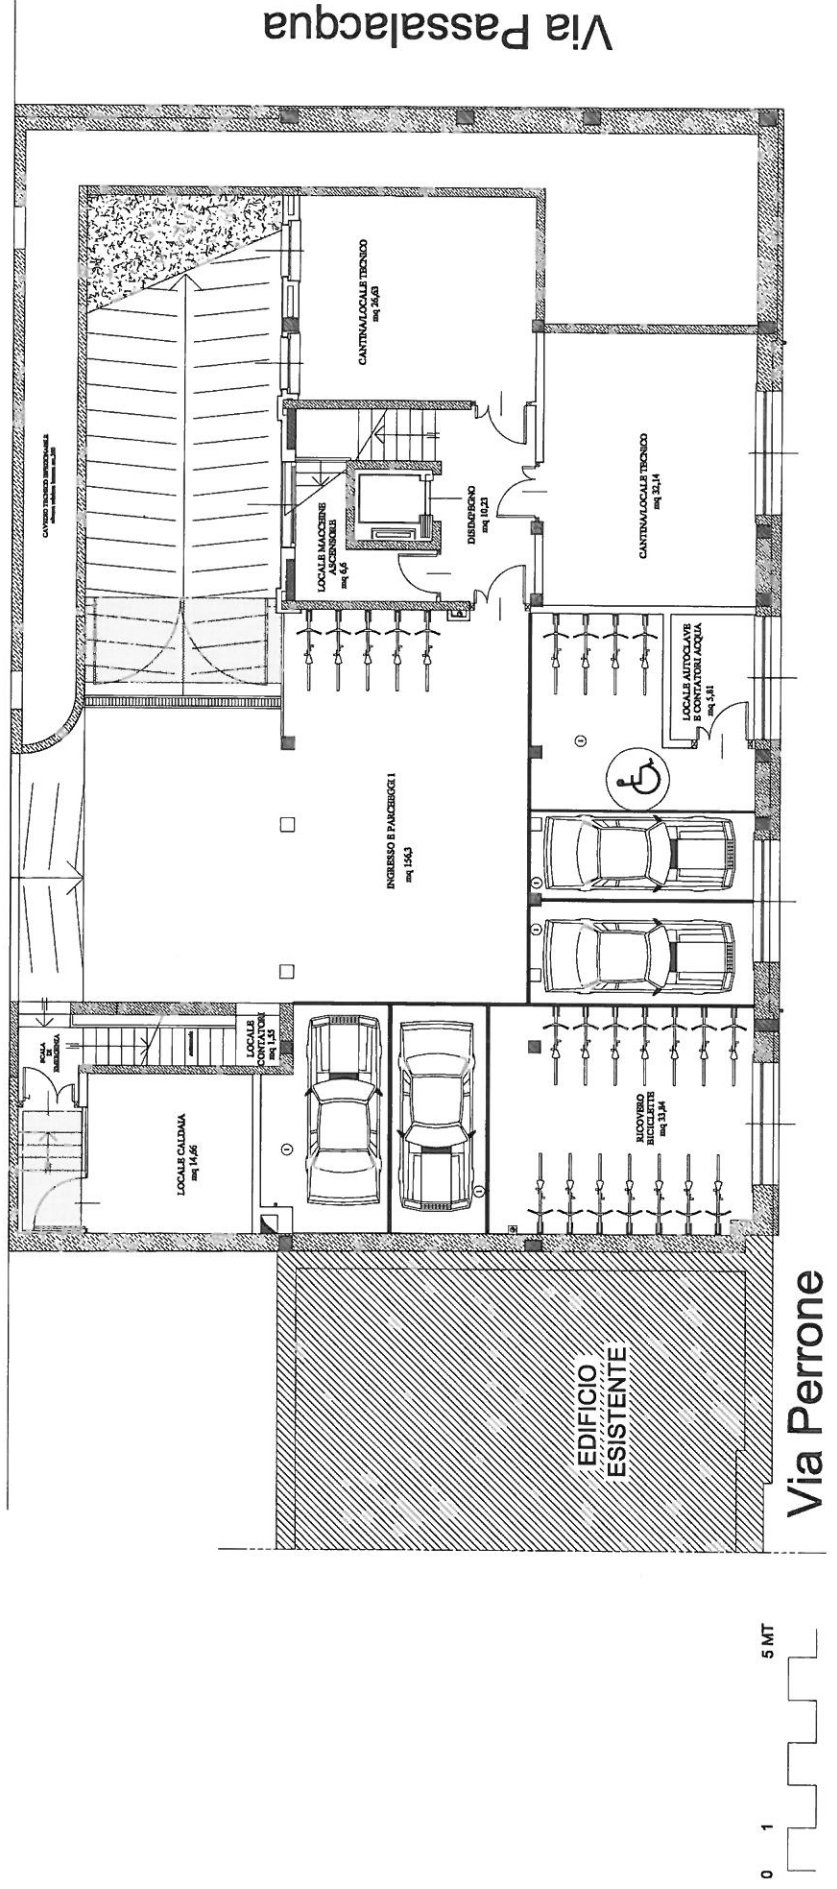


RESIDENZA PERRONE, VIA PERRONE 9, NOVARA

TAVOLA 3/7

PIANTA PIANO TERRA

INFORMAZIONI RELATIVE AL PIANO INTERRATO					
SUPERFICIE NETTA TOTALE	DI CUI SUPERFICIE PARTI COMUNI	DESTINAZIONI PARTI COMUNI	CAMERE SINGOLE	CAMERE DOPPIE	BAGNI
45,66	45,66	INGRESSO, PORTINERIA/SPORTELLO EDISU, SCALE, BAGNO	0	0	1

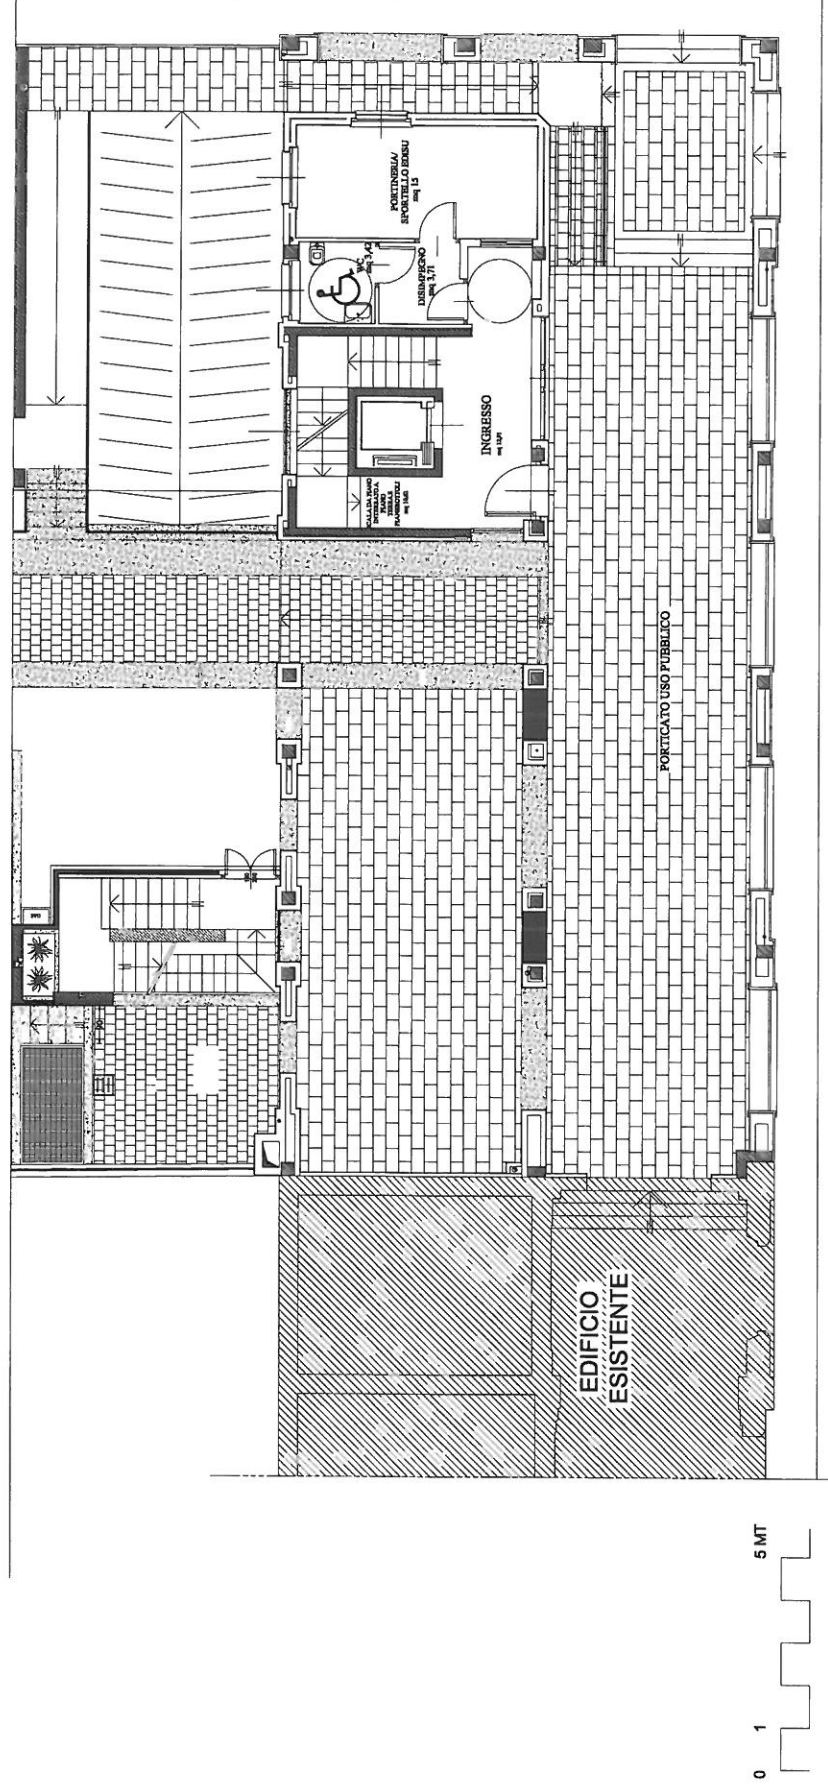


RESIDENZA PERRONE, VIA PERRONE 9, NOVARA

TAVOLA 4/7

PIANTA PIANO PRIMO

INFORMAZIONI RELATIVE AL PIANO INTERRATO					
SUPERFICIE NETTA TOTALE	DI CUI SUPERFICIE PARTI COMUNI	DESTINAZIONI PARTI COMUNI	CAMERE SINGOLE	CAMERE DOPPIE	BAGNI
219,46	219,46	PALESTRA, SPOGLIATOI, SCALE, CORRIDOI, SALA PC/SALA STUDIO, SALA TV, SALA POLIVALENTE	0	0	2

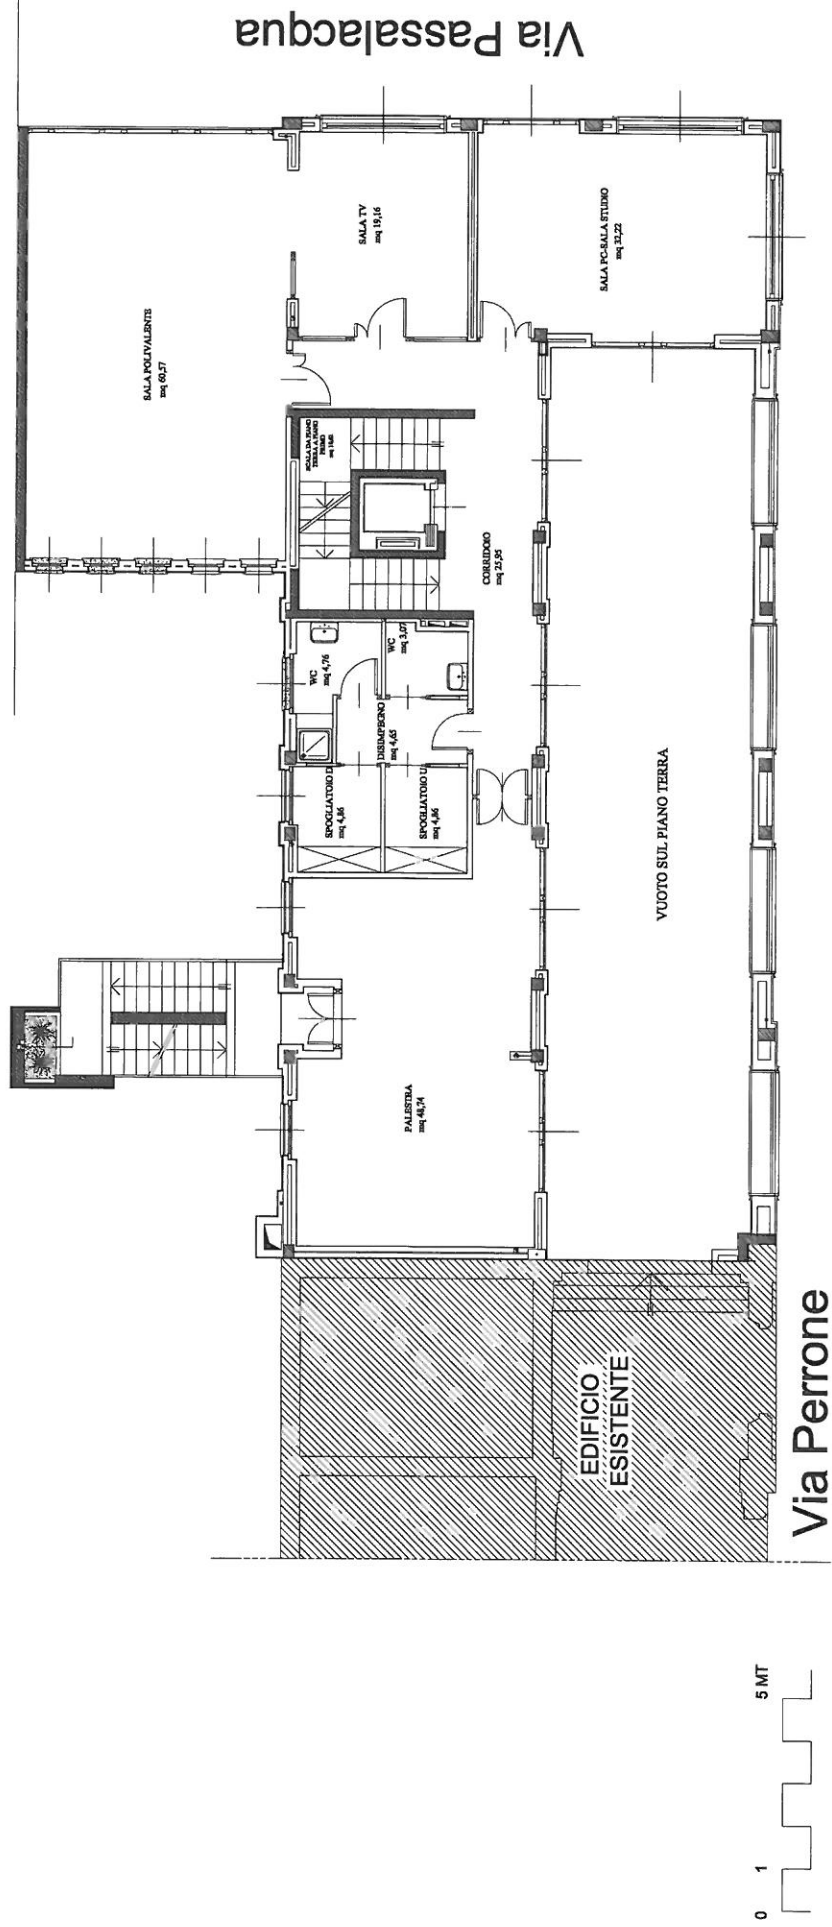


RESIDENZA PERRONE, VIA PERRONE 9, NOVARA

TAVOLA 5/7

PIANTA PIANO SECONDO

INFORMAZIONI RELATIVE AL PIANO INTERRATO						
SUPERFICIE NETTA TOTALE	DI CUI SUPERFICIE PARTI COMUNI	DESTINAZIONI PARTI COMUNI	SUPERFICIE TERRAZZO	CAMERE SINGOLE	CAMERE DOPPIE	BAGNI
259,85	63,16	SCALE, CORRIDOI, LAVANDERIA/STIRERIA	62,56	4	4	5

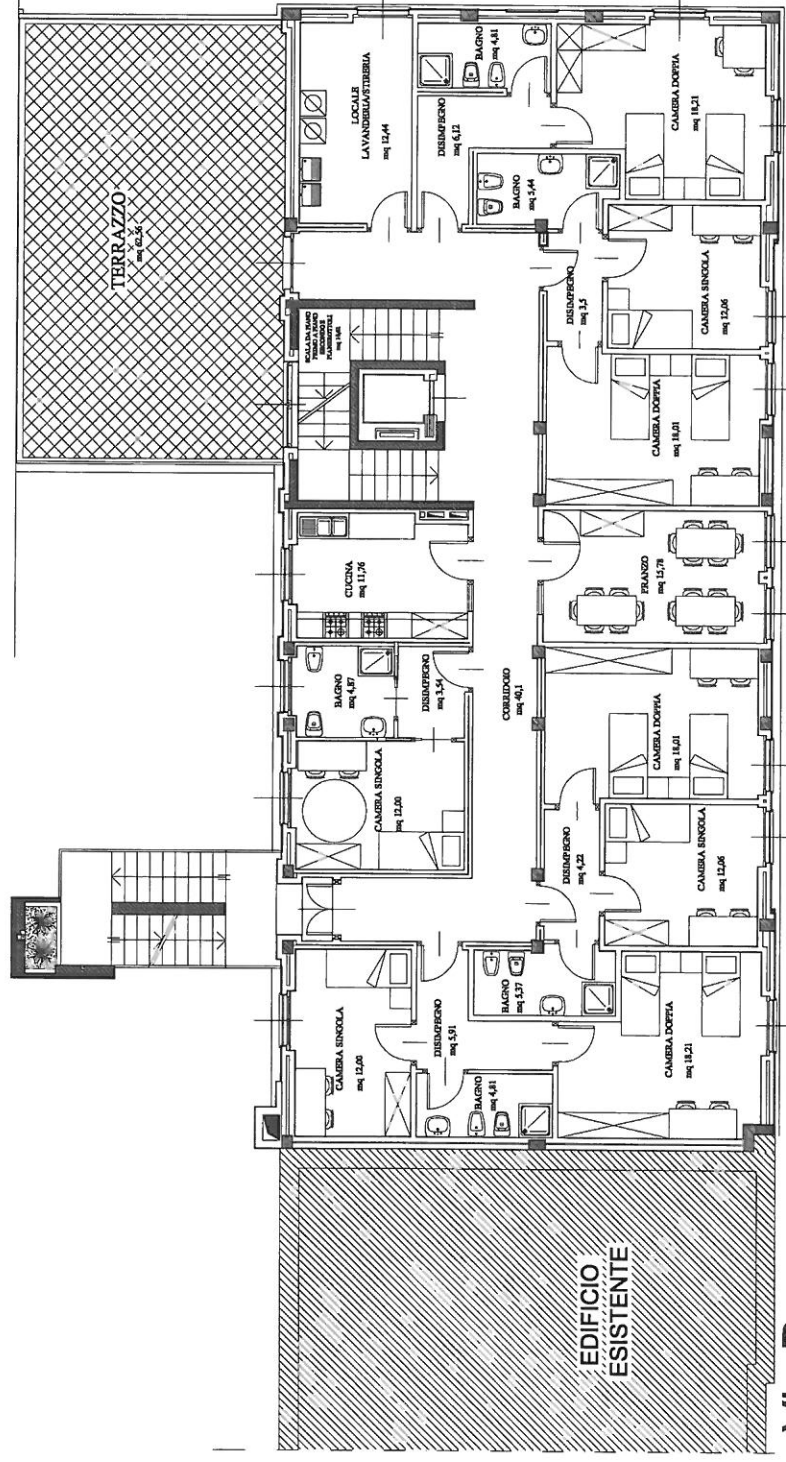


0 1 5 MT

RESIDENZA PERRONE, VIA PERRONE 9, NOVARA

TAVOLA 6/7

PIANTA PIANO TERZO

INFORMAZIONI RELATIVE AL PIANO INTERRATO					
SUPERFICIE NETTA TOTALE	DI CUI SUPERFICIE PARTI COMUNI	DESTINAZIONI PARTI COMUNI	CAMERE SINGOLE	CAMERE DOPPIE	BAGNI
263,45	54,49	SCALE, CORRIDOI, LOCALE DI SERVIZIO	5	4	5

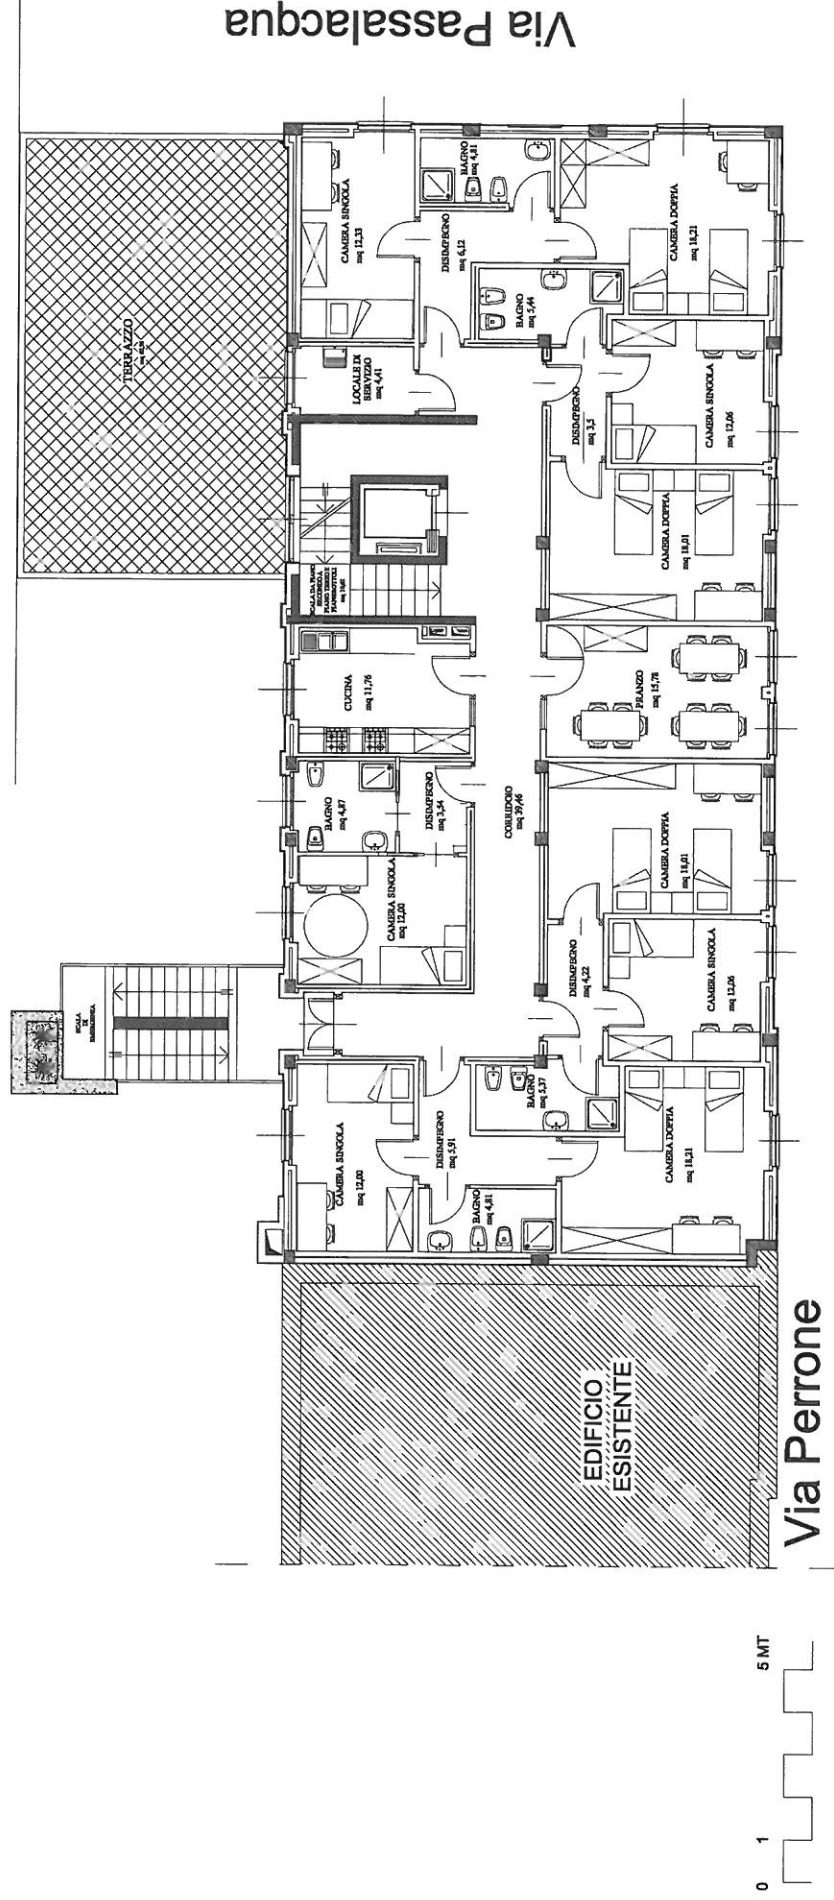

RESIDENZA PERRONE, VIA PERRONE 9, NOVARA

TAVOLA 7/7

PIANTA PIANO SOTTOTETTO

INFORMAZIONI RELATIVE AL PIANO INTERRATO					
SUPERFICIE NETTA TOTALE	DI CUI SPAZI TECNICI	DESTINAZIONI SPAZI TECNICI	CAMERE SINGOLE	CAMERE DOPPIE	BAGNI
285,19	285,19	SCALE, SOTTOTETTO	0	0	0

