



RESIDENZA VERDI

p.i.

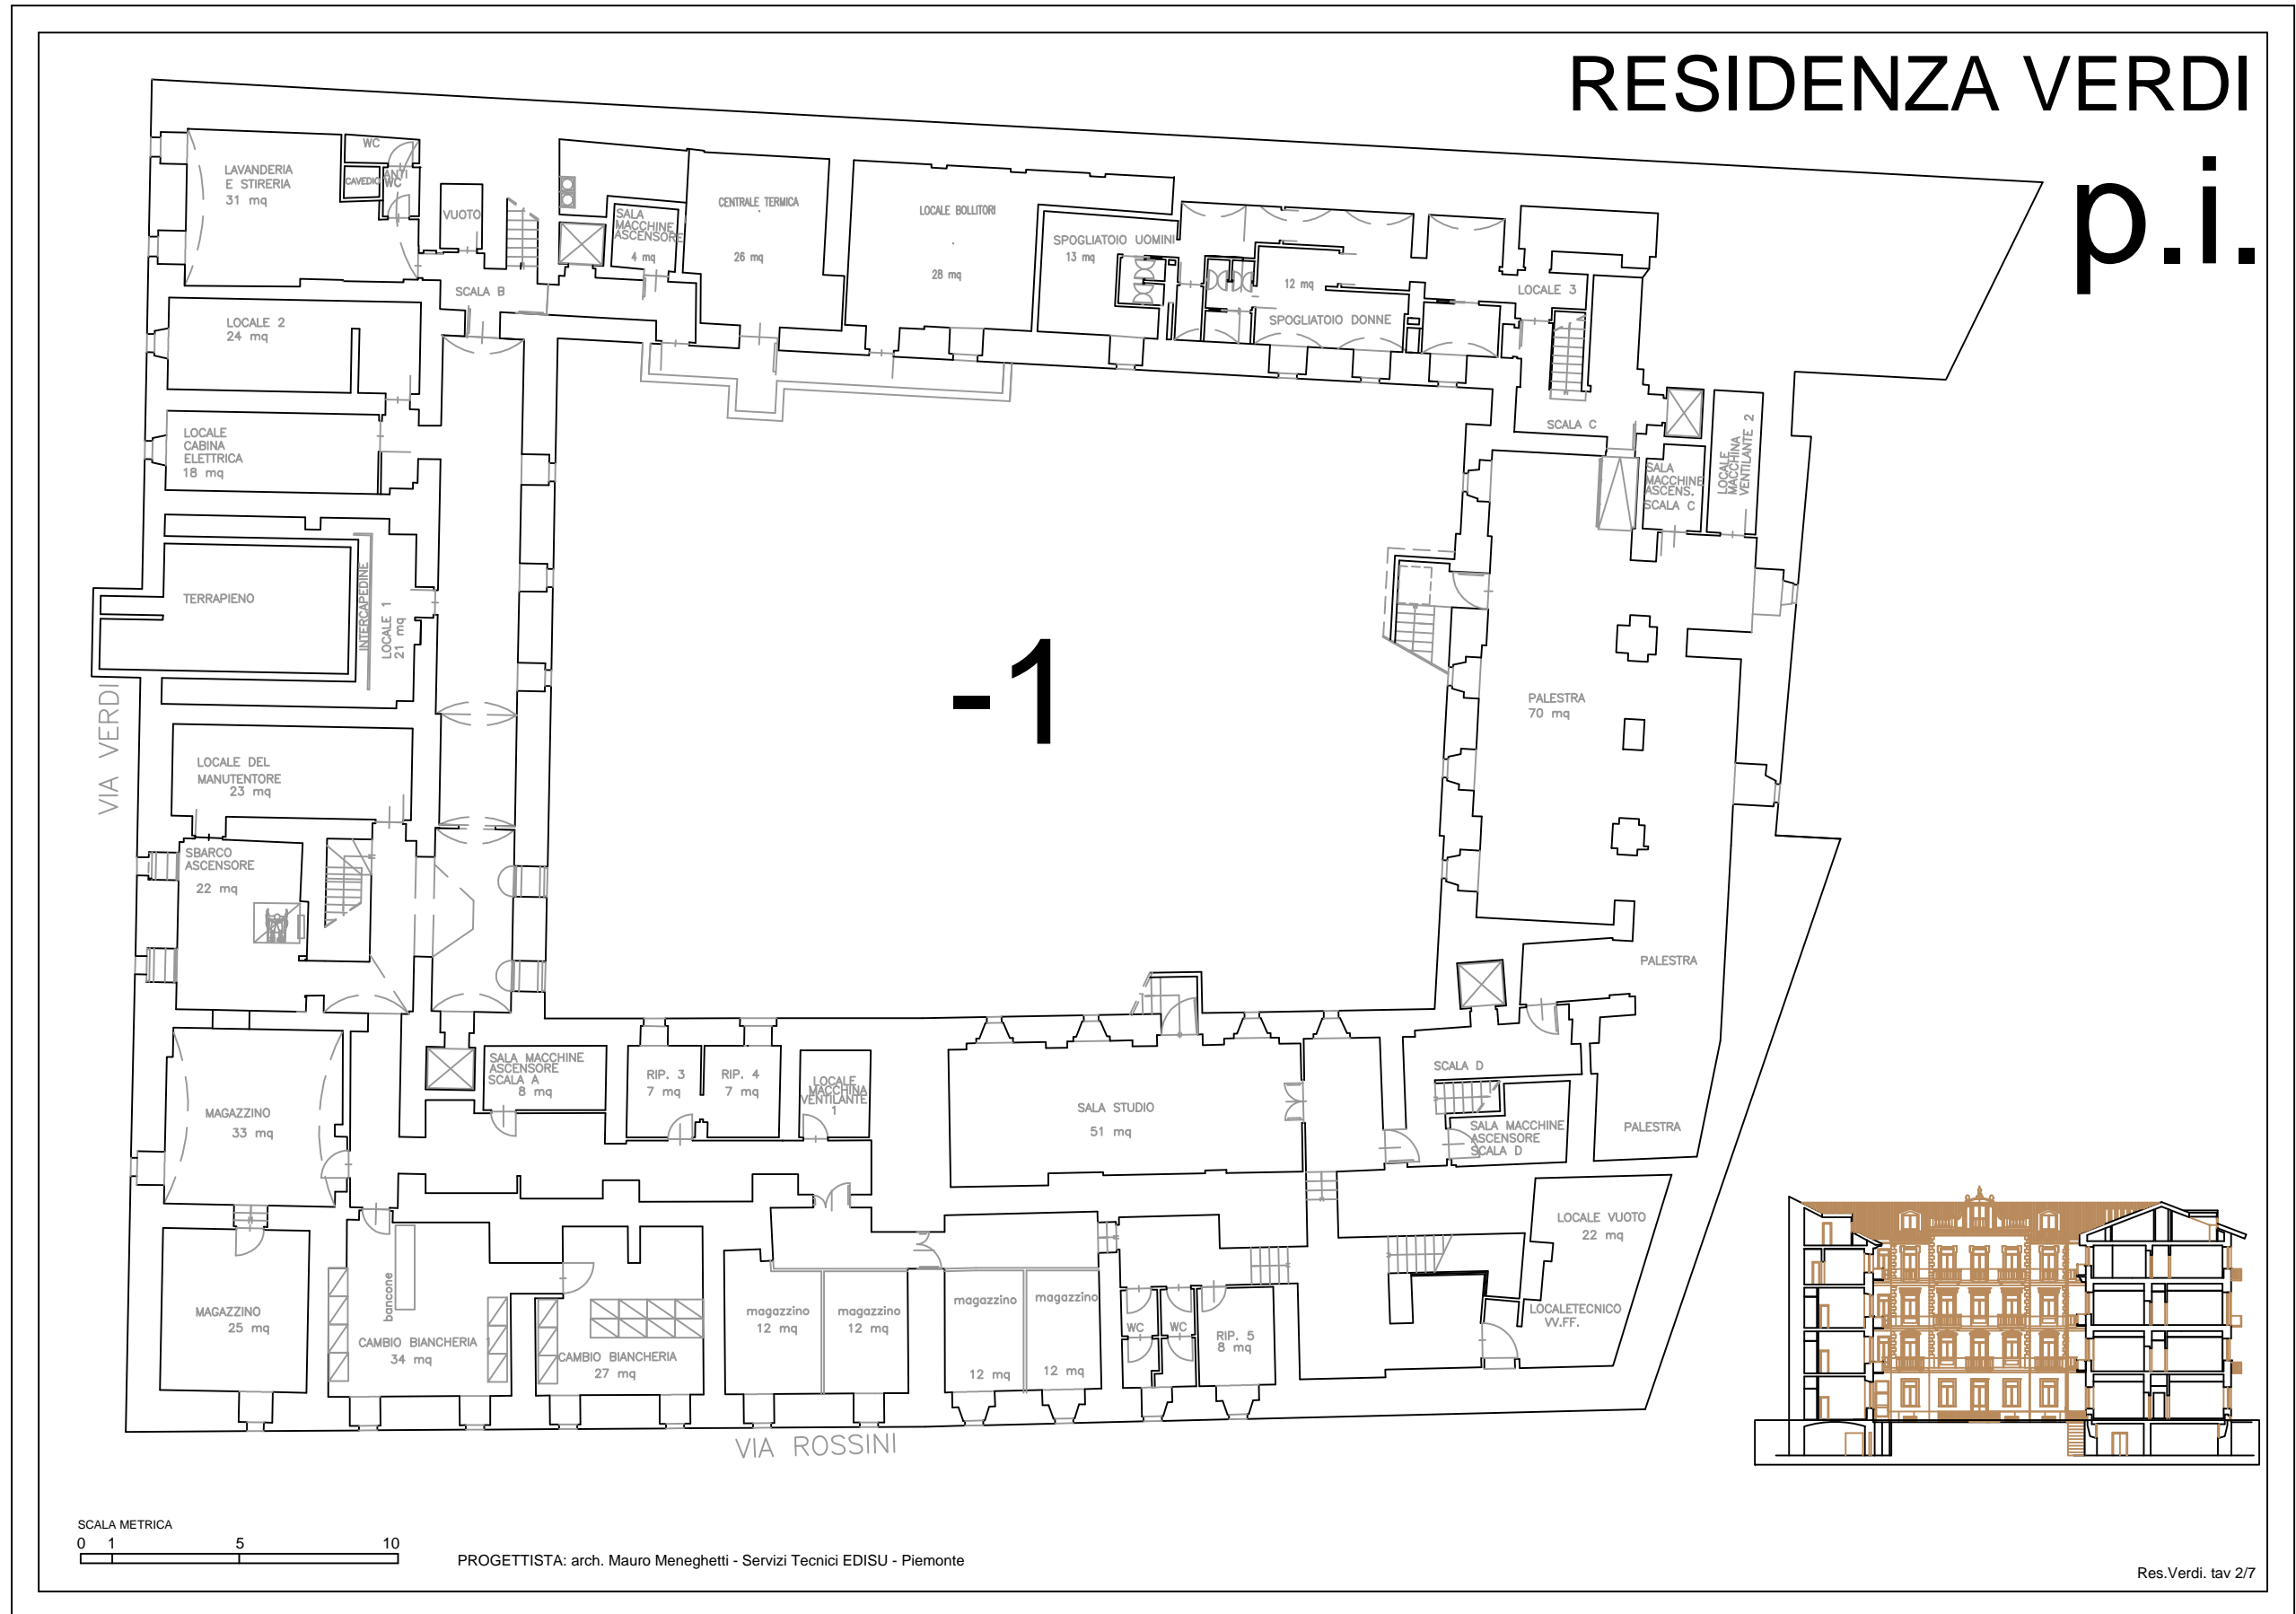

RESIDENZA VERDI

p.t.

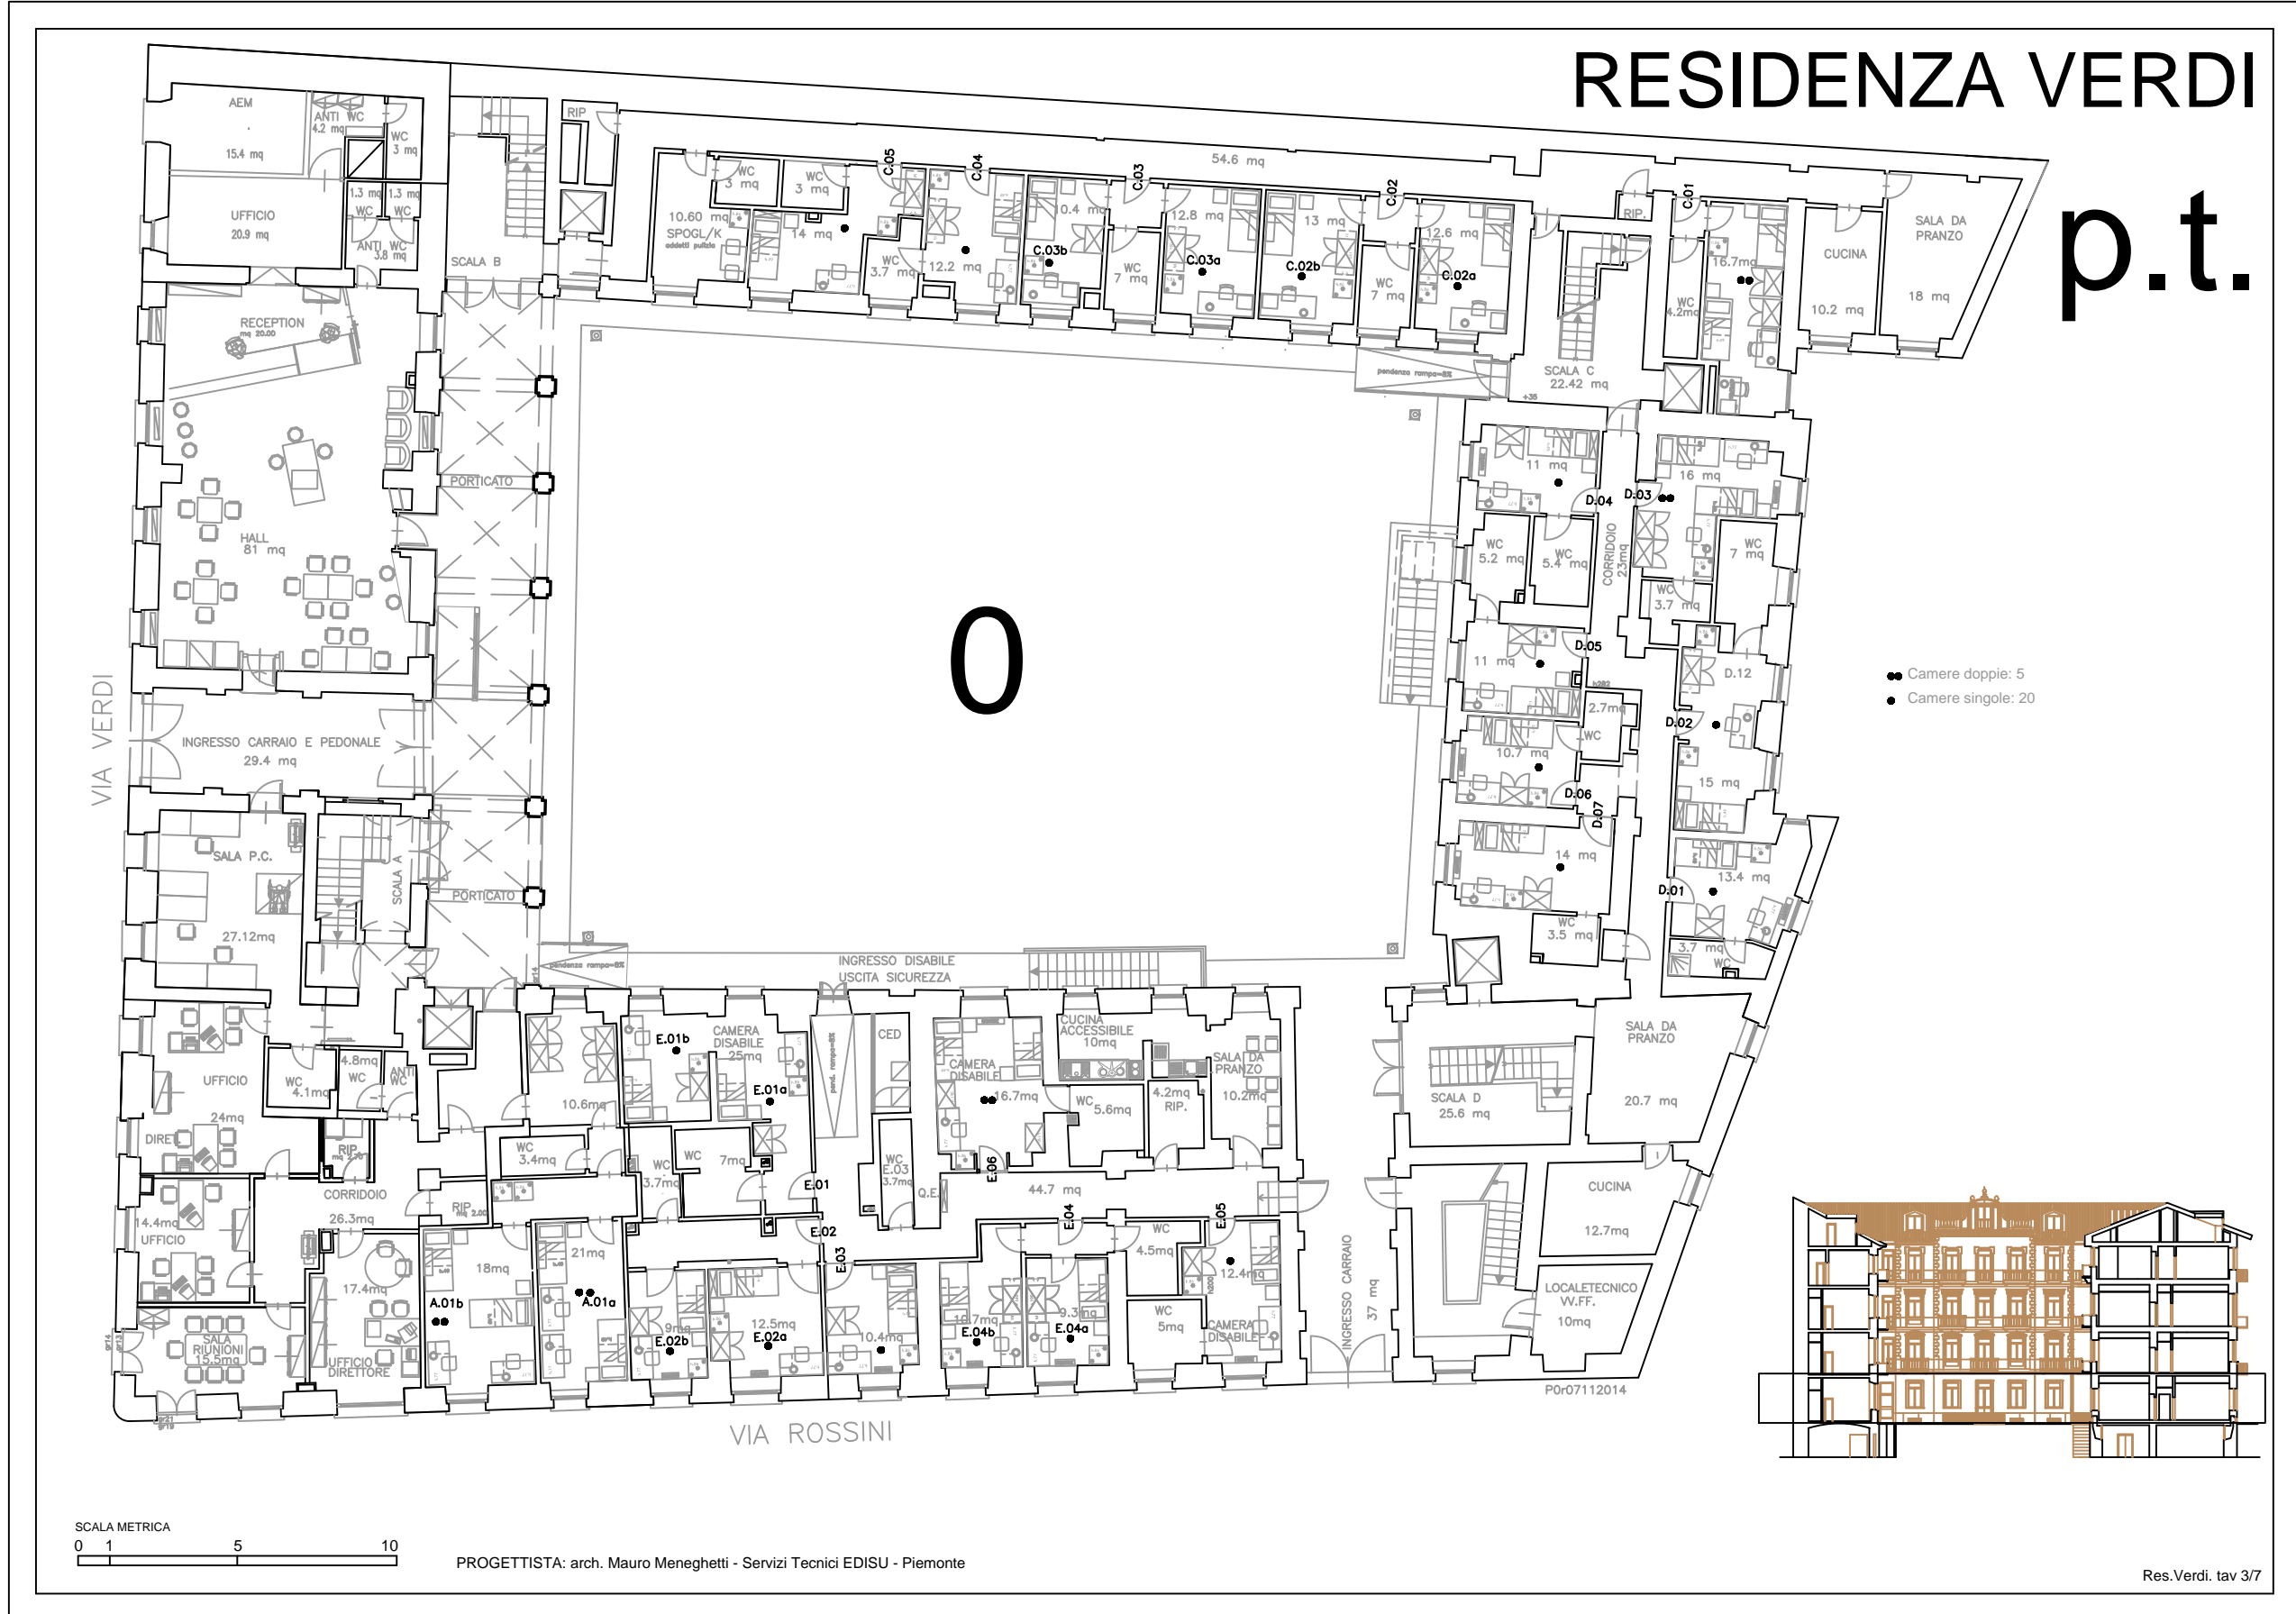


CREATO CON LA VERSIONE DIDATTICA DI UN PRODOTTO AUTODESK

CREATO CON LA VERSIONE DIDATTICA DI UN PRODOTTO AUTODESK

RESIDENZA VERDI

p.1°

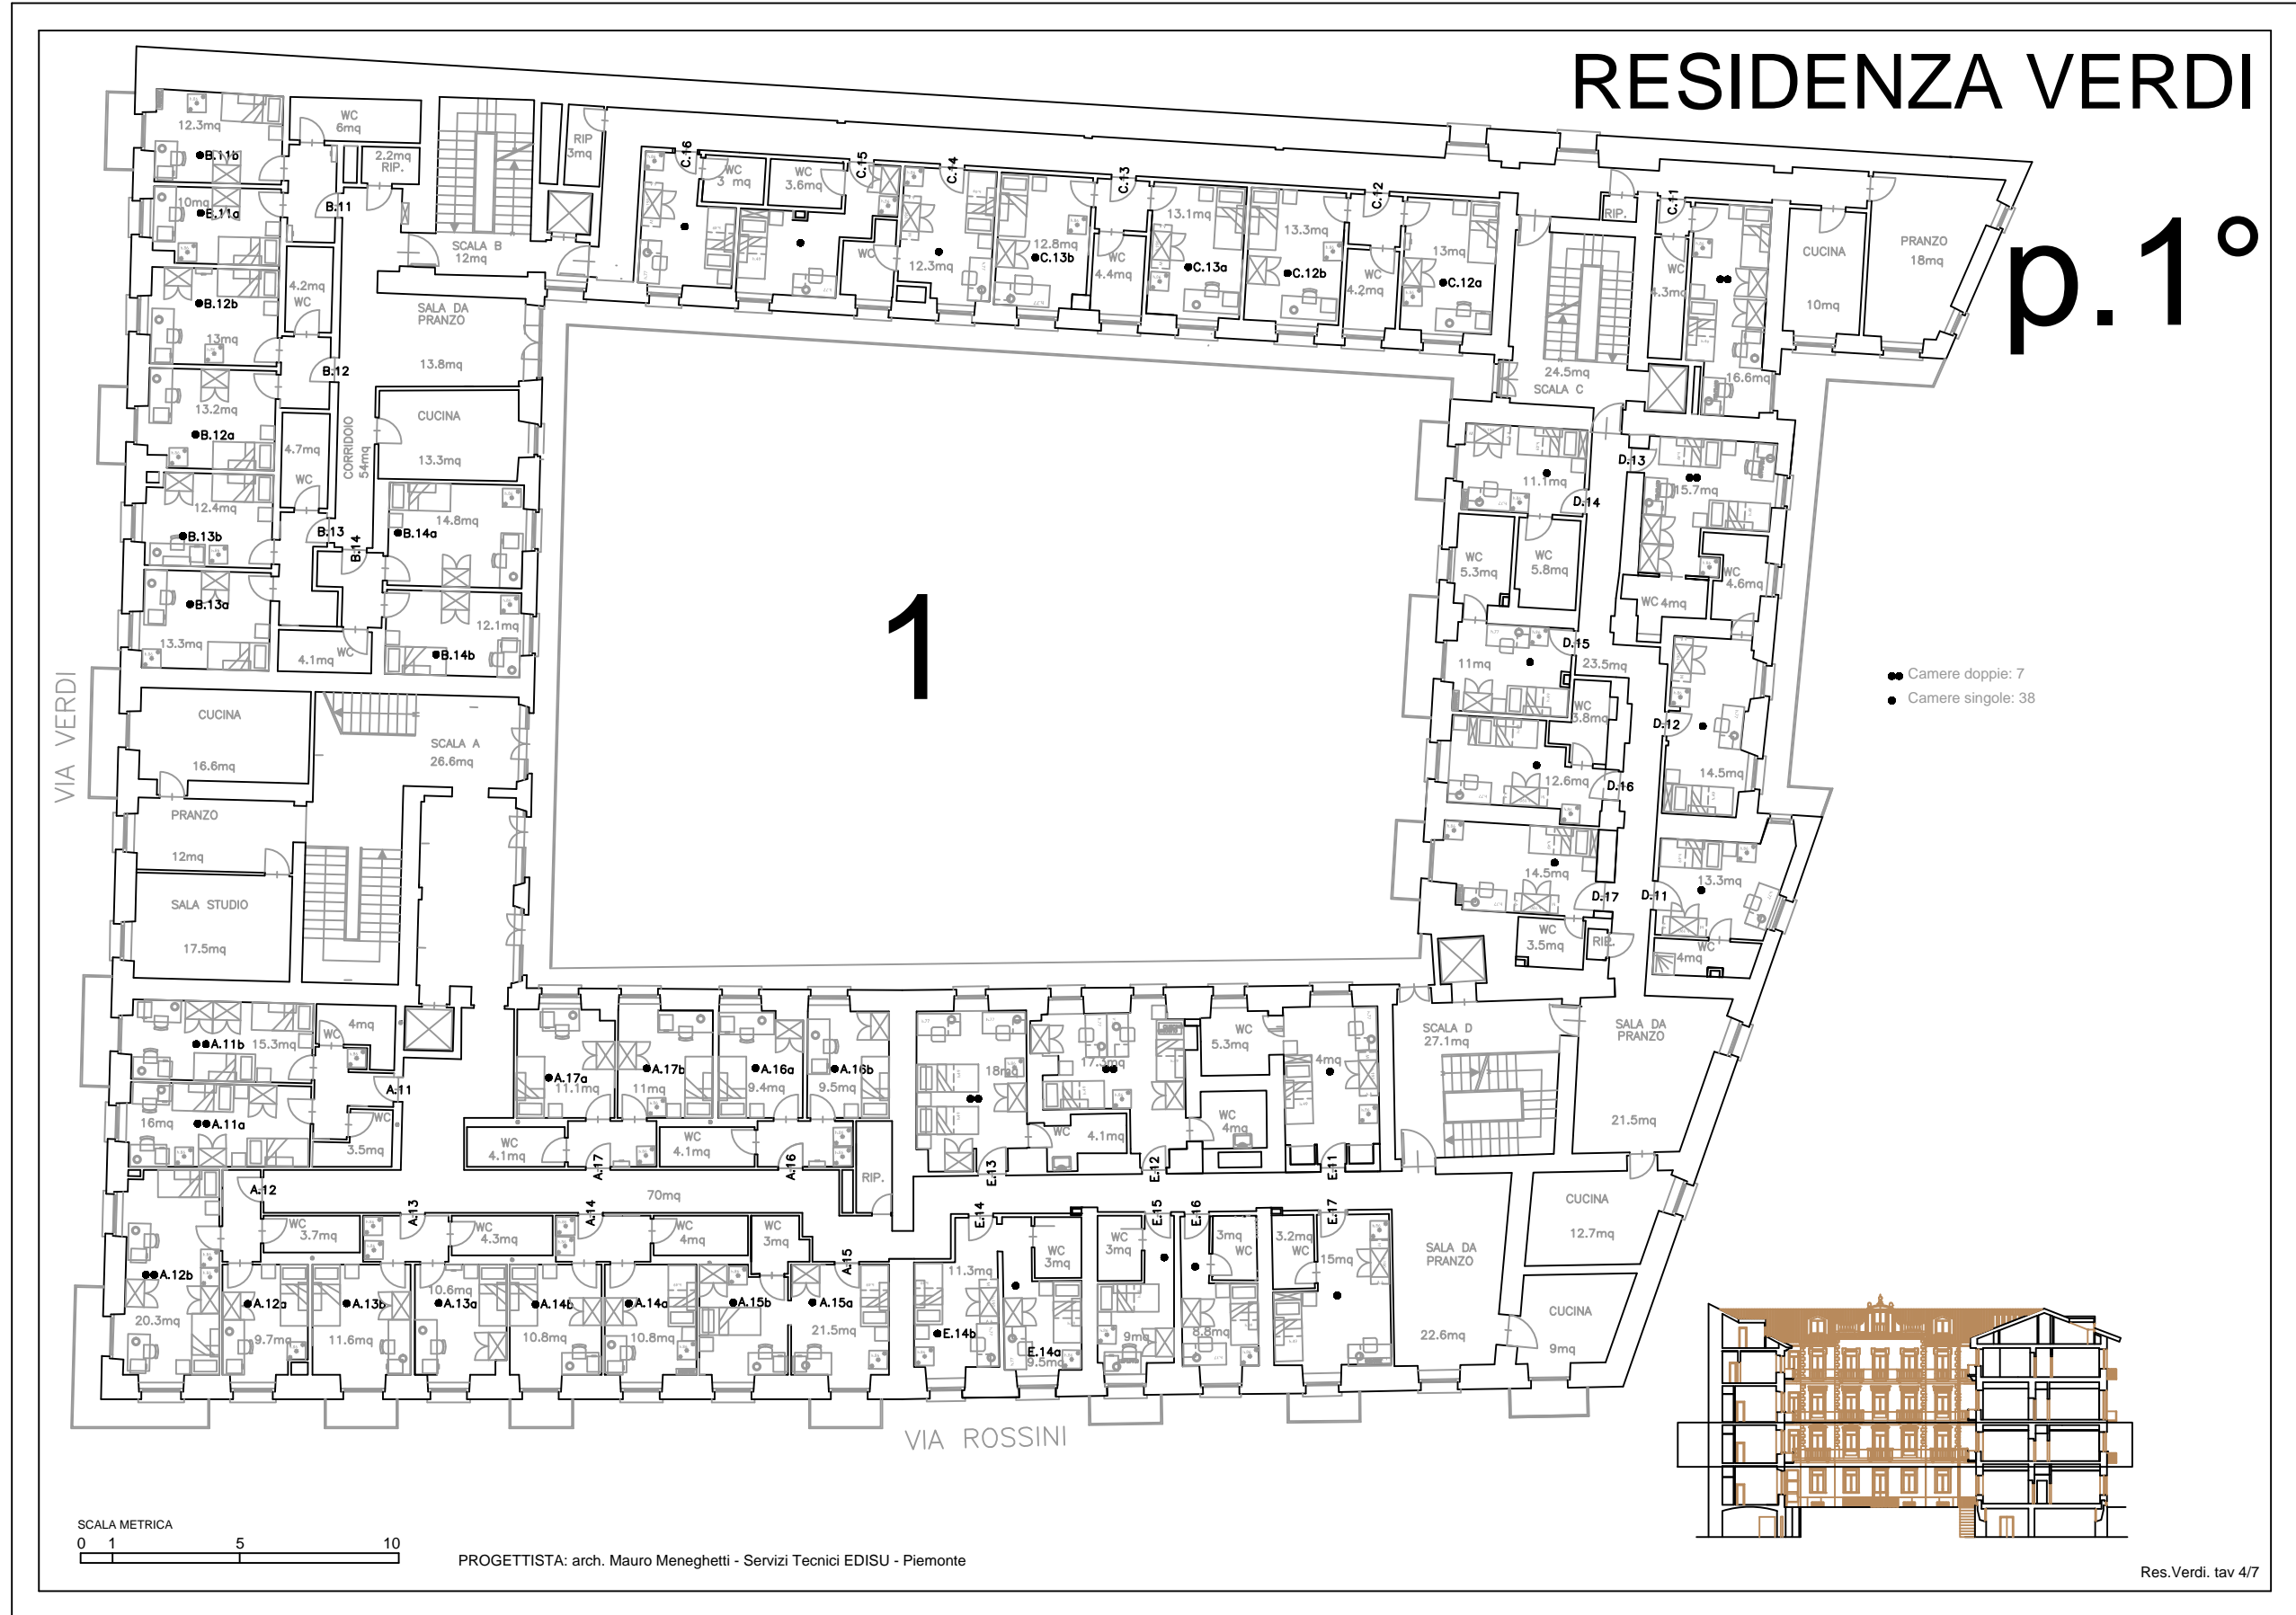


CREATO CON LA VERSIONE DIDATTICA DI UN PRODOTTO AUTODESK

CREATO CON LA VERSIONE DIDATTICA DI UN PRODOTTO AUTODESK


RESIDENZA VERDI

p.2°


2

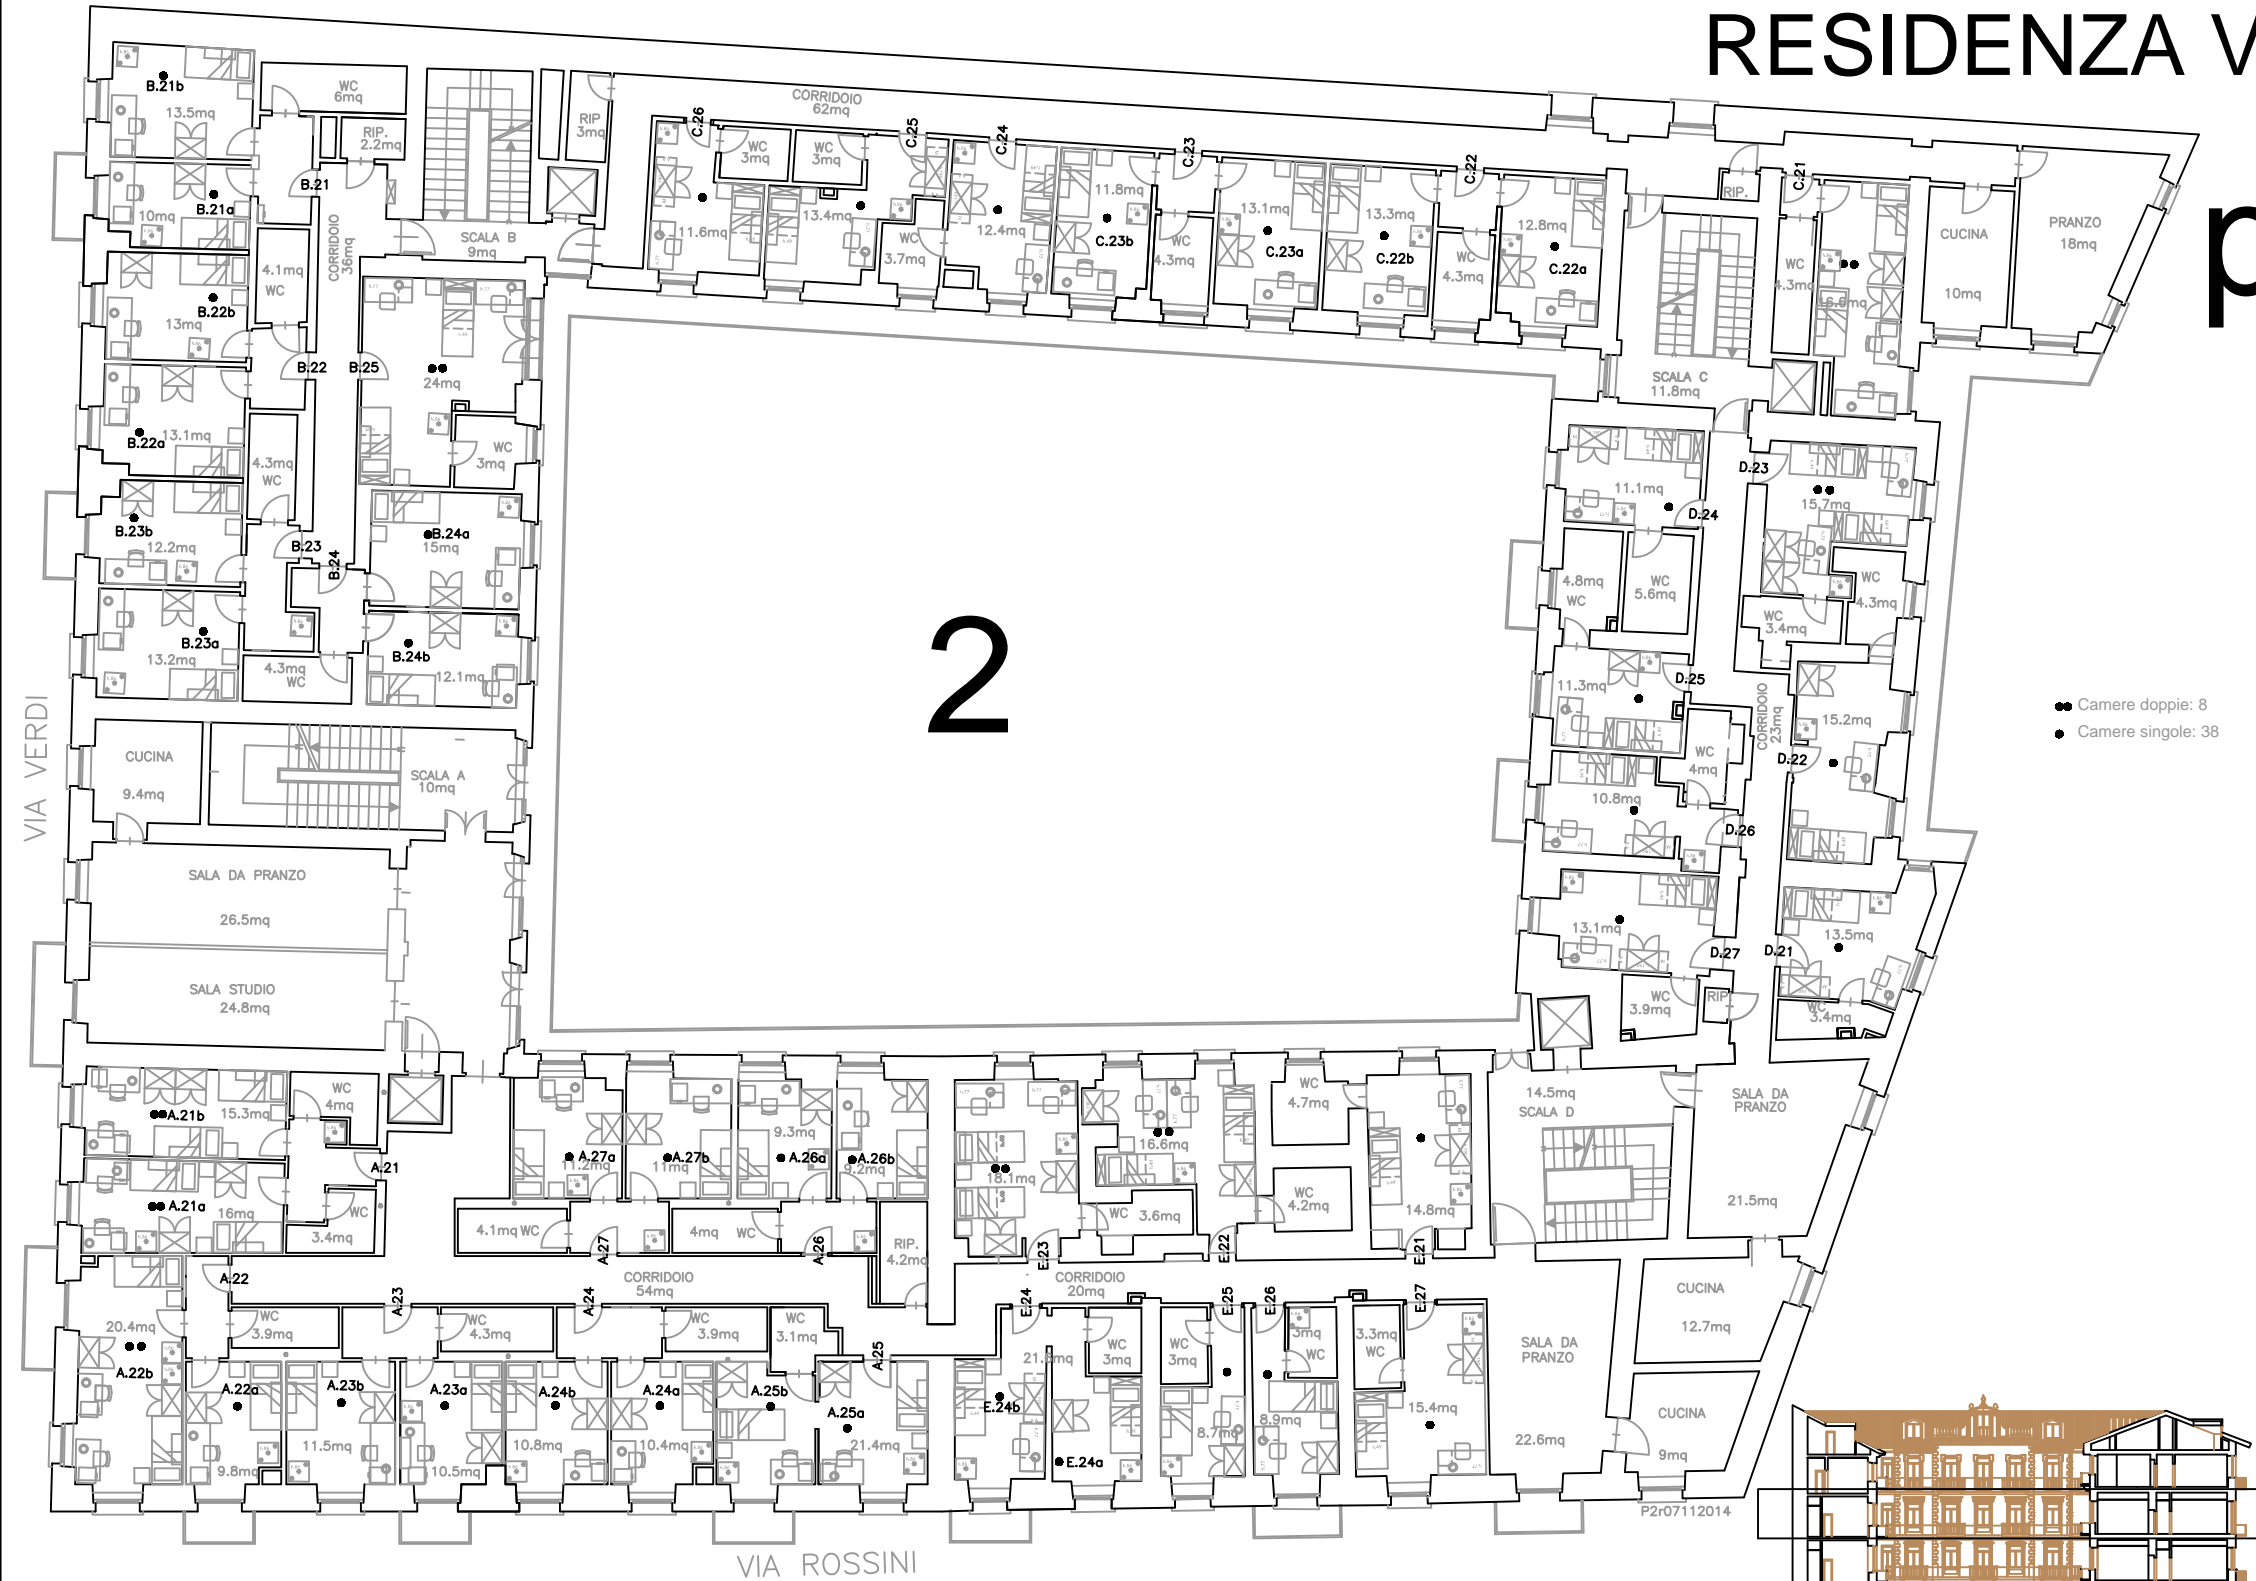

- Camere doppie: 8
- Camere singole: 38

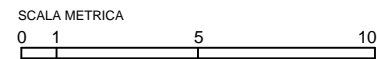

PROGETTISTA: arch. Mauro Meneghetti - Servizi Tecnici EDISU - Piemonte

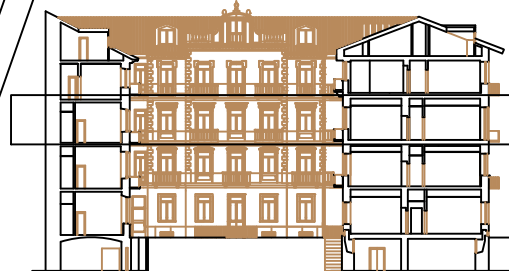


Res.Verdi. tav 5/7

CREATO CON LA VERSIONE DIDATTICA DI UN PRODOTTO AUTODESK

CREATO CON LA VERSIONE DIDATTICA DI UN PRODOTTO AUTODESK

RESIDENZA VERDI


p. 3°

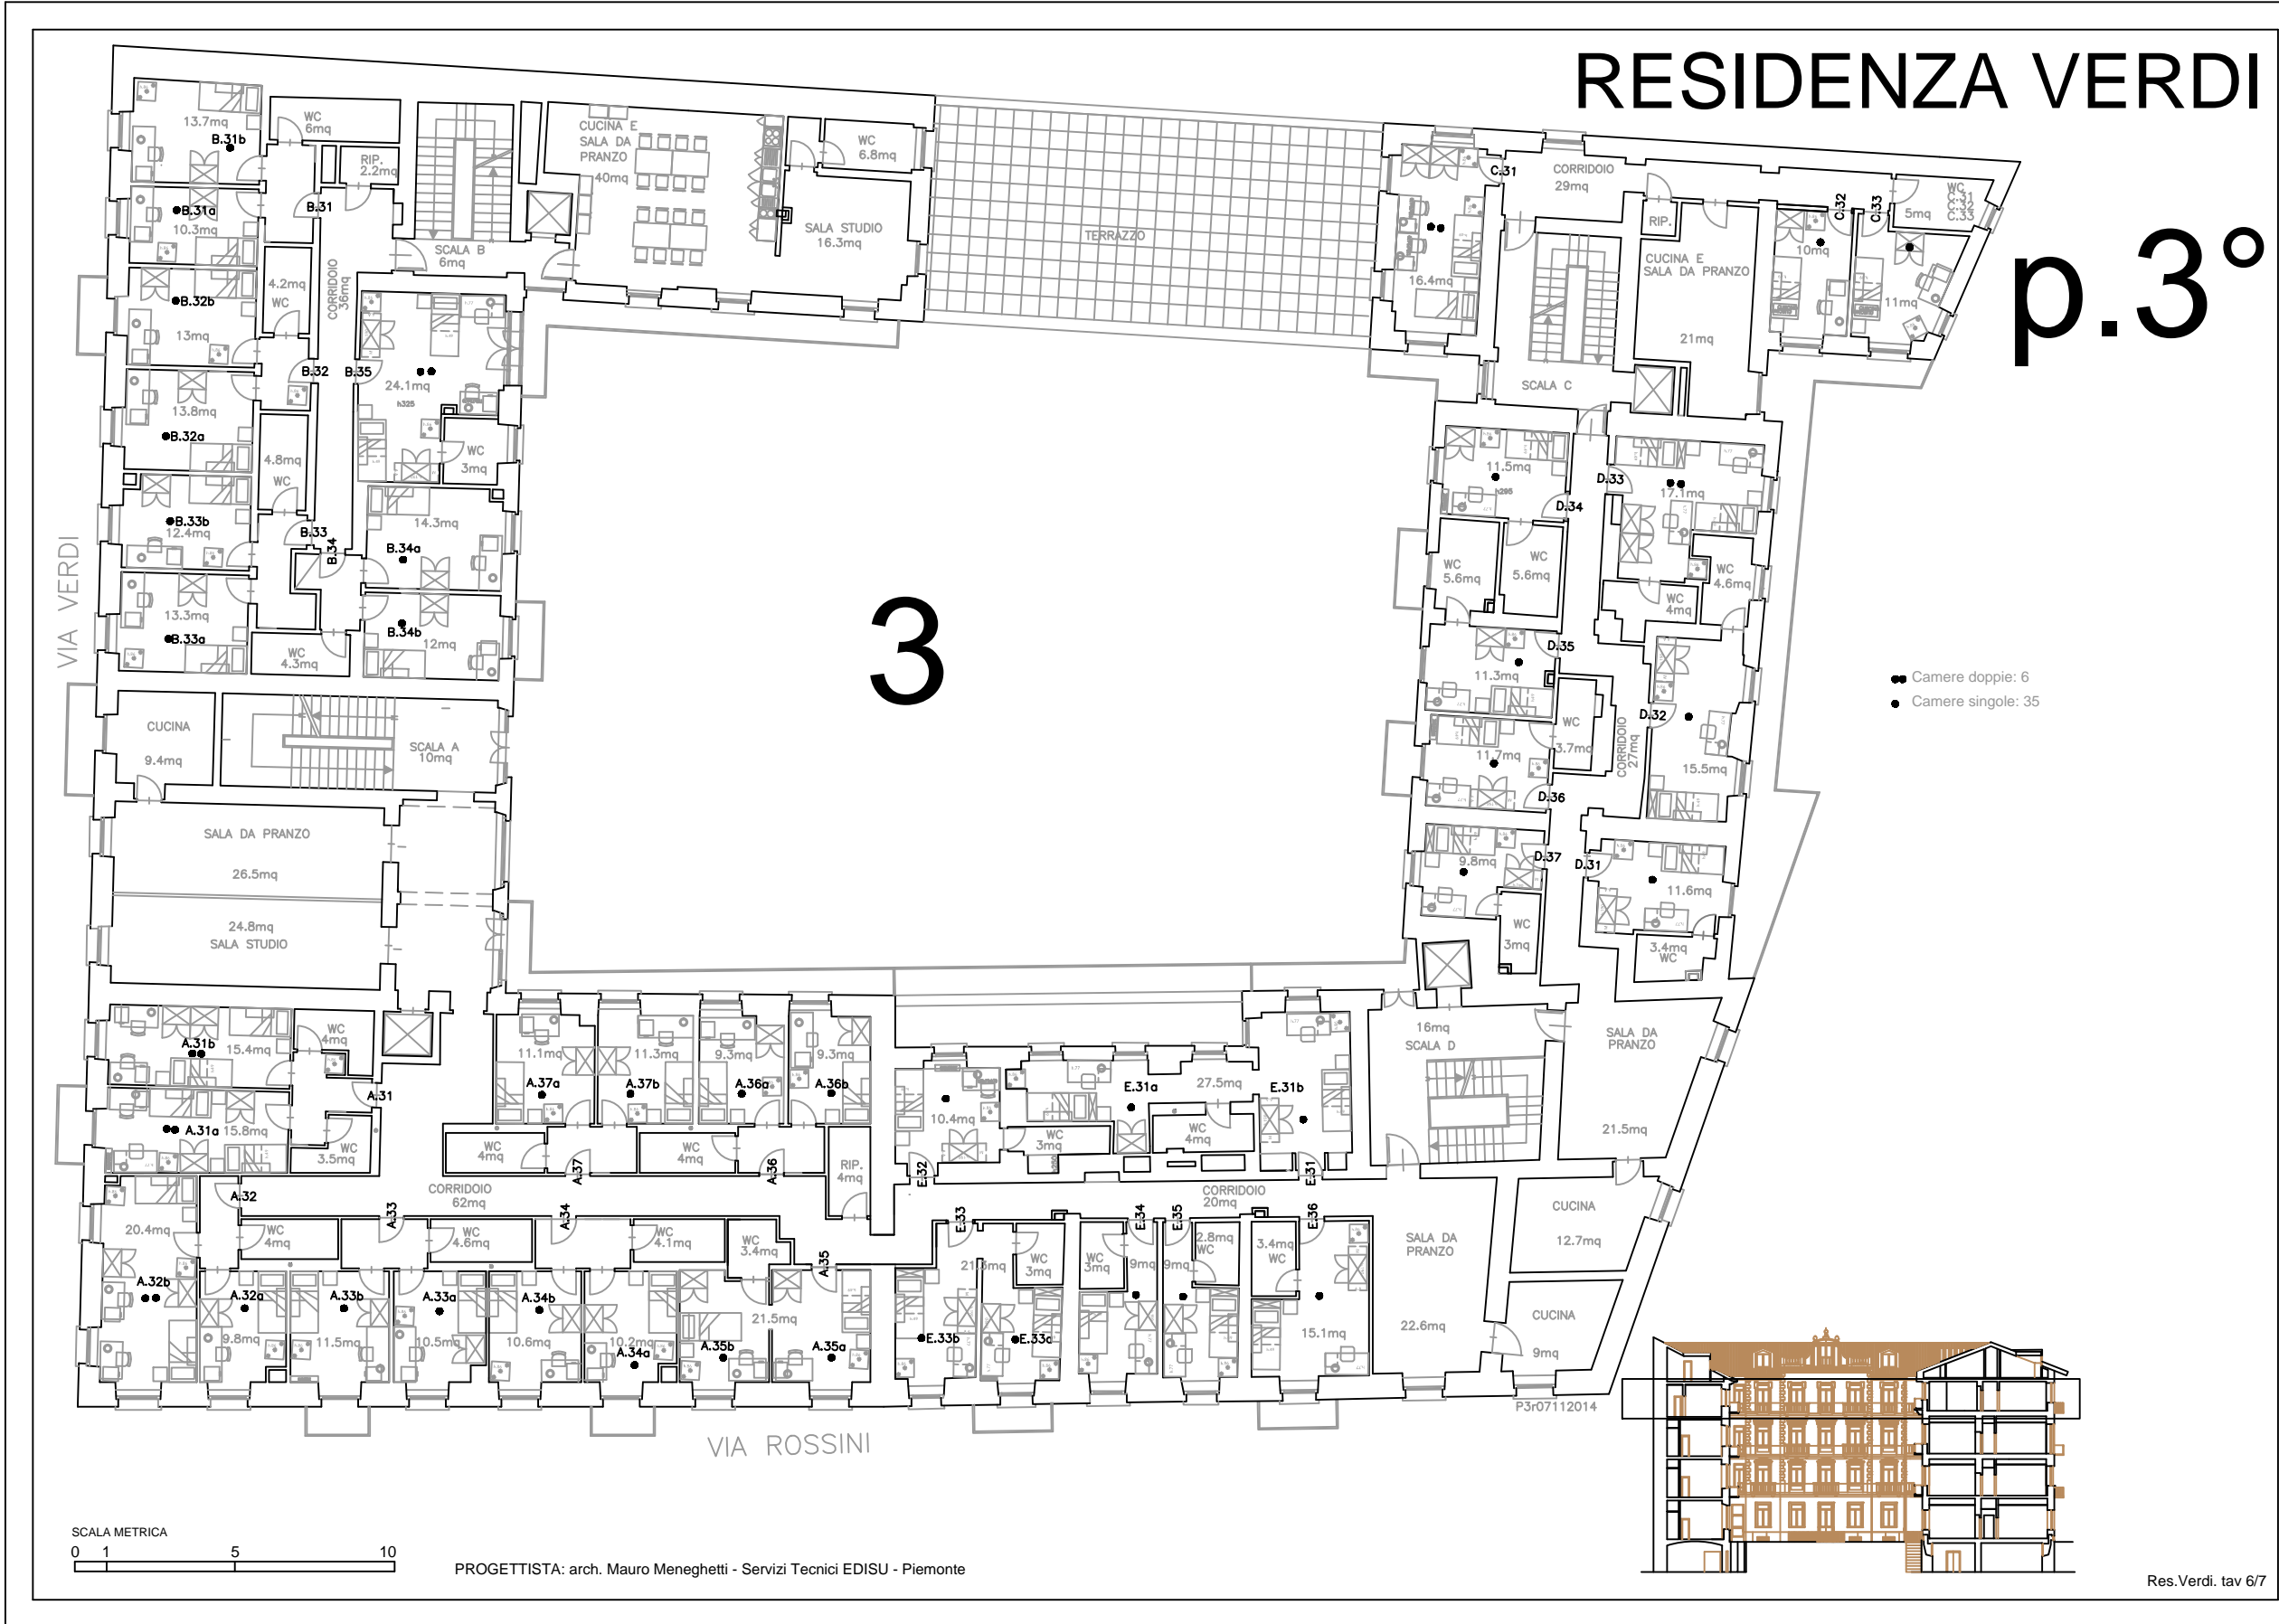

RESIDENZA VERDI

p.4°


4

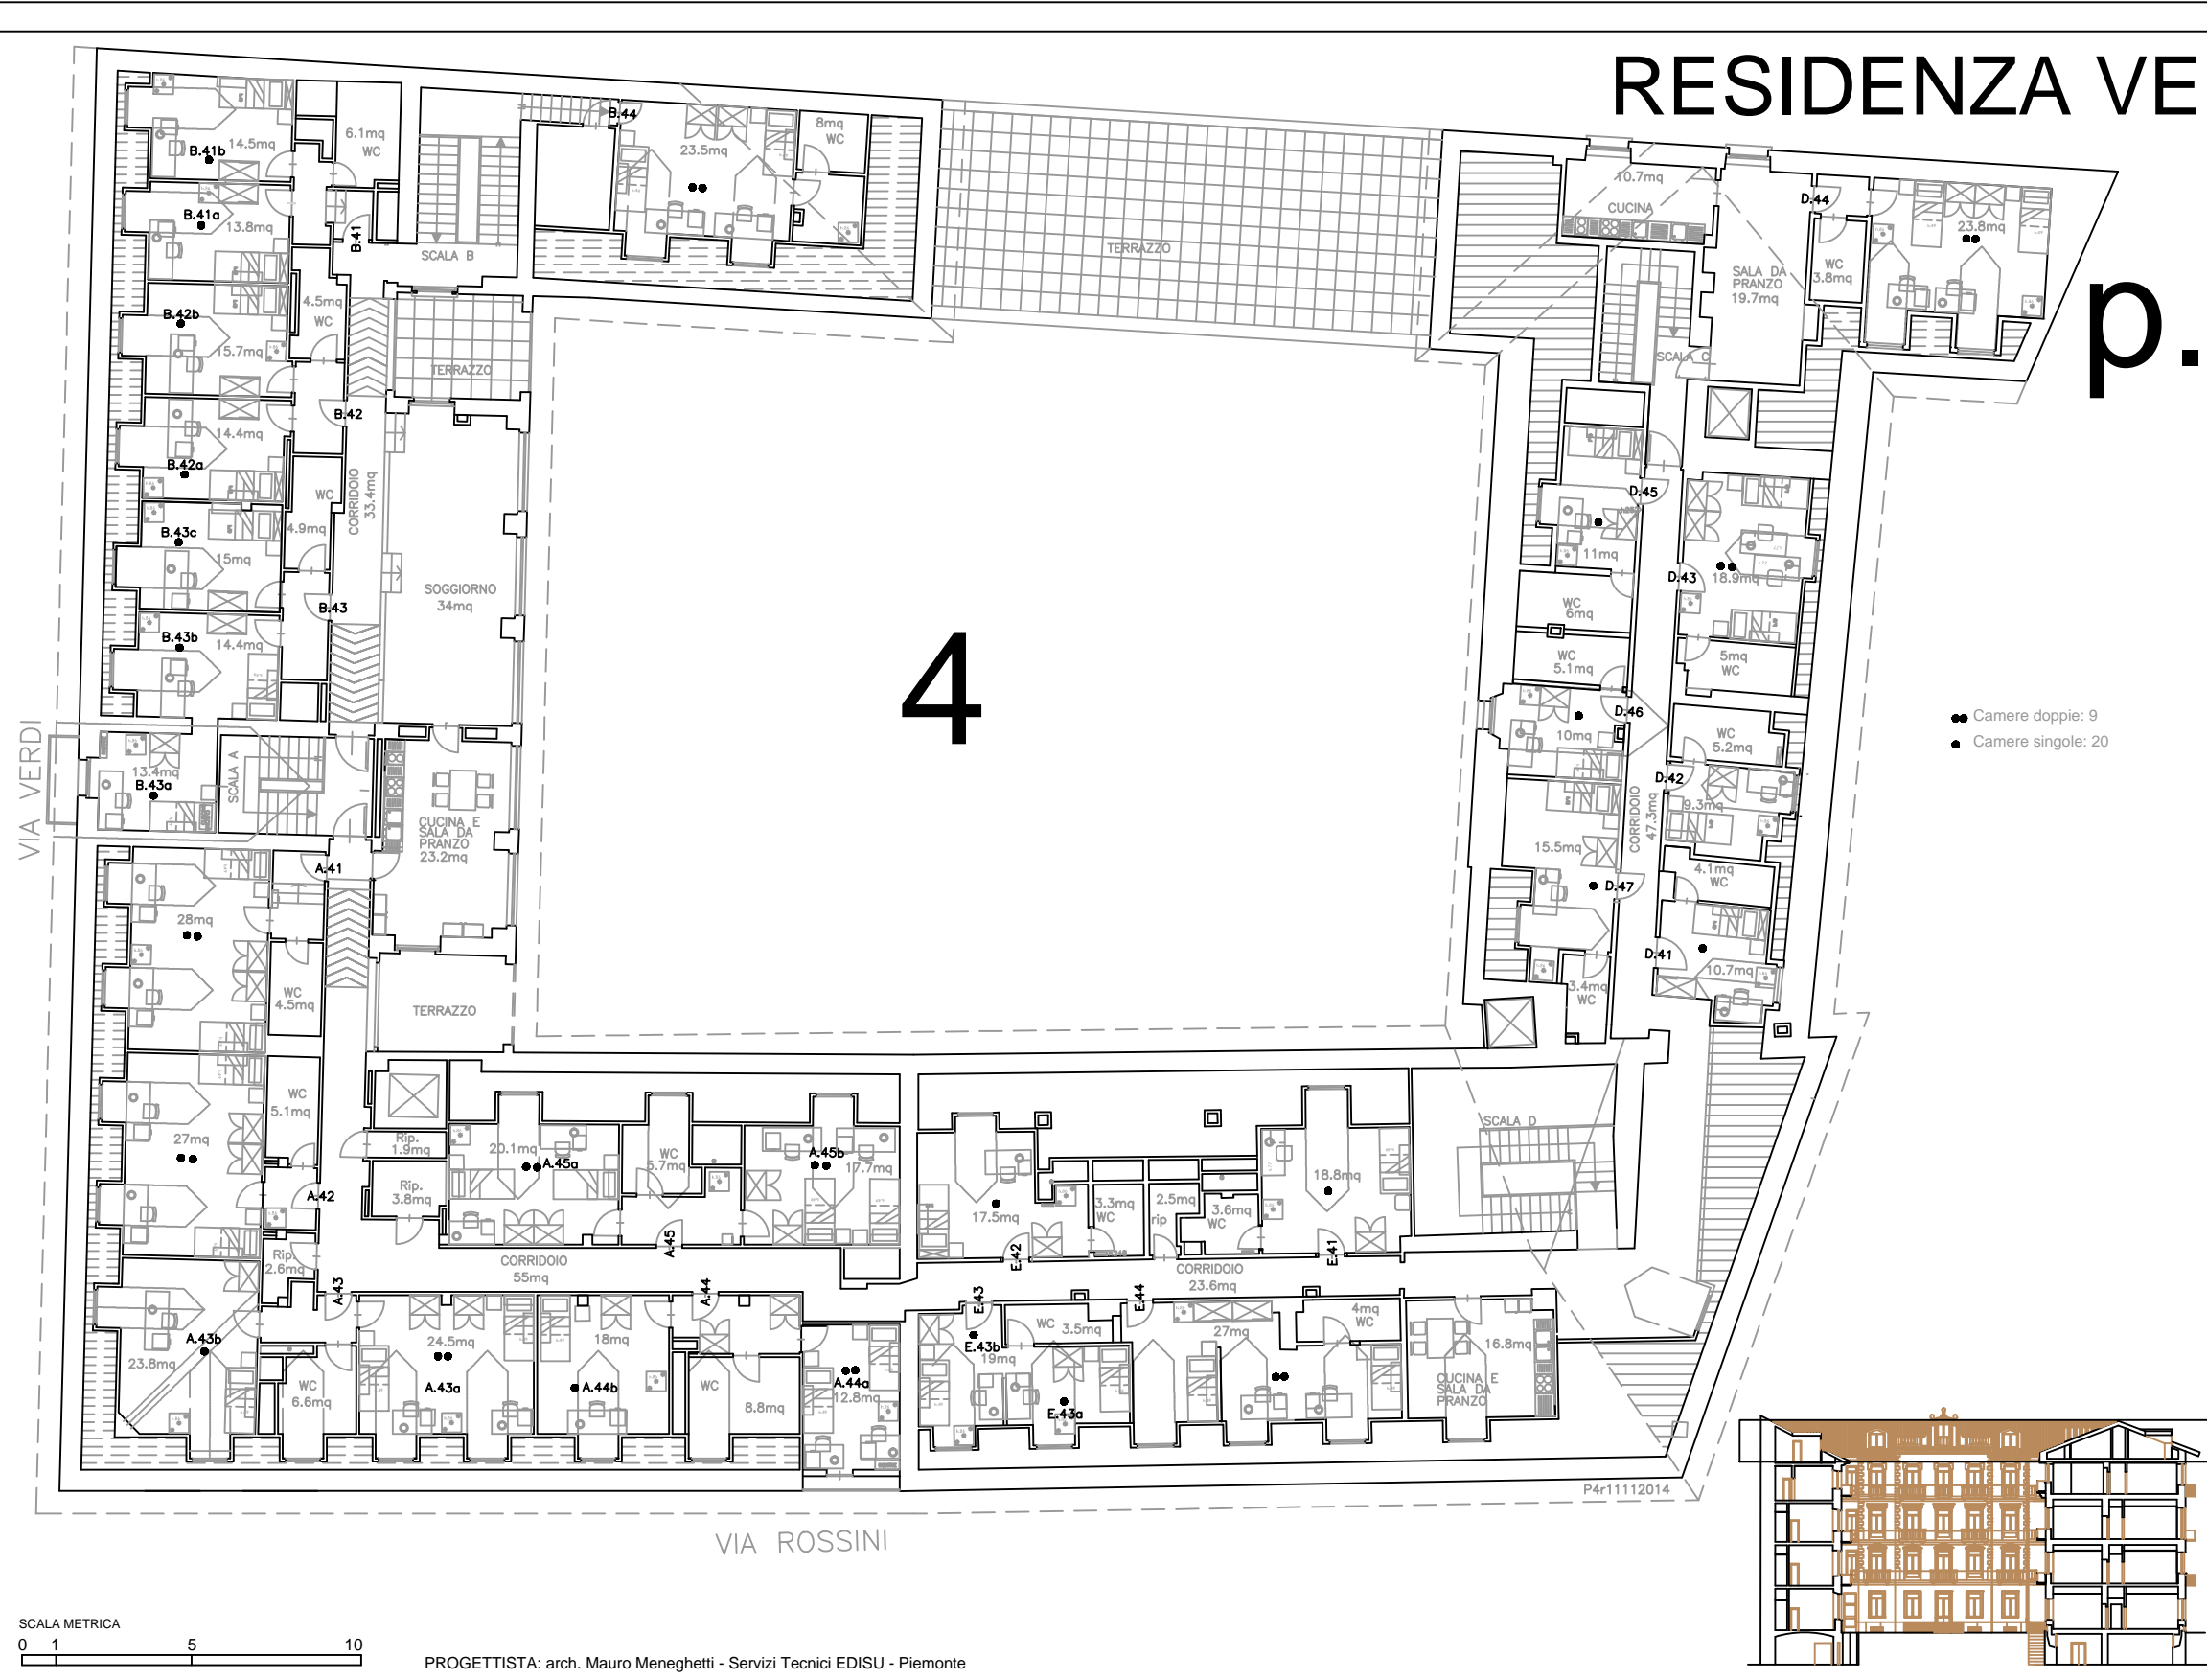

- Camere doppie: 9
- Camere singole: 20



PROGETTISTA: arch. Mauro Meneghetti - Servizi Tecnici EDISU - Piemonte

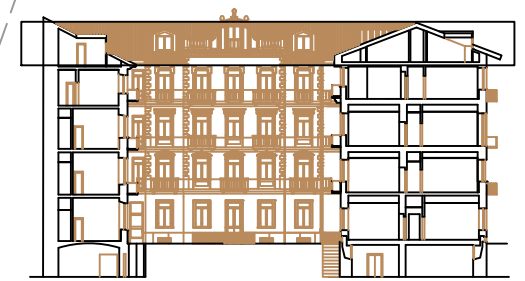

Res.Verdi. tav 7/7