

Tabella riassuntiva

<p>PIANO TERRA</p> <ul style="list-style-type: none"> - Superficie lorda.....23,9 mq - Superficie netta.....13,8 mq 	<p>PIANO PRIMO - alloggi 2-3-5-6-7</p> <ul style="list-style-type: none"> - Sup. lorda.....306,3 mq - Sup. netta.....214,1 mq - Sup. servizi igienici.....23,1 mq - Sup. netta camere da letto.....128,4 mq - Sup. netta cucine.....28,8 mq - Sup. netta connettivi orizzontali.....31,8 mq - Sup. netta disimpegni.....23,6 mq <p>n° servizi igienici.....5 ● n° camere singole.....4 ●● n° camere doppie.....3</p>
<p>PIANO TERZO - alloggi 16-18</p> <ul style="list-style-type: none"> - Sup. lorda.....130,9 mq - Sup. netta.....83,3 mq - Sup. servizi igienici.....10,9 mq - Sup. netta camere da letto.....32,8 mq - Sup. netta cucine.....18,6 mq - Sup. netta connettivi orizzontali.....6,5 mq - Sup. netta disimpegni.....14,5 mq <p>n° servizi igienici.....2 ● n° camere singole.....0 ●● n° camere doppie.....2</p>	<p>PIANO QUARTO - alloggi 13-15</p> <ul style="list-style-type: none"> - Sup. lorda.....130,9 mq - Sup. netta.....83,3 mq - Sup. servizi igienici.....10,9 mq - Sup. netta camera da letto.....32,8 mq - Sup. netta cucine.....18,6 mq - Sup. netta connettivi orizzontali.....6,5 mq - Sup. netta disimpegni.....14,5 mq <p>n° servizi igienici.....2 ● n° camere singole.....0 ●● n° camere doppie.....2</p>
<p>PIANO QUINTO - alloggi 16-18</p> <ul style="list-style-type: none"> - Sup. lorda.....130,9 mq - Sup. netta.....83,3 mq - Sup. servizi igienici.....10,9 mq - Sup. netta camere da letto.....32,8 mq - Sup. netta cucine.....18,6 mq - Sup. netta connettivi orizzontali.....6,5 mq - Sup. netta disimpegni.....14,5 mq <p>n° servizi igienici.....2 ● n° camere singole.....0 ●● n° camere doppie.....2</p>	<p>PIANO SESTO - alloggi 20-21</p> <ul style="list-style-type: none"> - Sup. lorda.....142,3 mq - Sup. netta.....124,9 mq - Sup. servizi igienici.....10,1 mq - Sup. netta camere da letto.....55,9 mq - Sup. netta cucine.....25,4 mq - Sup. netta disimpegni.....20,2 mq <p>n° servizi igienici.....2 ● n° camere singole.....0 ●● n° camere doppie.....3</p>
<p>PIANO SETTIMO - alloggi 22-24</p> <ul style="list-style-type: none"> - Sup. lorda.....130,9 mq - Sup. netta.....83,3 mq - Sup. servizi igienici.....10,9 mq - Sup. netta camere da letto.....32,8 mq - Sup. netta cucine.....18,6 mq - Sup. netta connettivi orizzontali.....6,5 mq - Sup. netta disimpegni.....14,5 mq <p>n° servizi igienici.....2 ● n° camere singole.....0 ●● n° camere doppie.....2</p>	<p>PIANO OTTAVO - alloggi 25-27</p> <ul style="list-style-type: none"> - Sup. lorda.....130,9 mq - Sup. netta.....83,3 mq - Sup. servizi igienici.....10,9 mq - Sup. netta camere da letto.....32,8 mq - Sup. netta cucine.....18,6 mq - Sup. netta connettivi orizzontali.....6,5 mq - Sup. netta disimpegni.....14,5 mq <p>n° servizi igienici.....2 ● n° camere singole.....0 ●● n° camere doppie.....2</p>


RIASSUNTO EDIFICIO

- Superficie lorda.....1127 mq
- Superficie netta camere singole.....65,4 mq
- Superficie netta camere doppie.....282,9 mq
- Superficie netta cucine.....147,2 mq
- Superficie netta servizi igienici.....87,7 mq
- Superficie netta connettivi orizzontali.....64,3 mq


- n° servizi igienici.....17
- n° camere singole.....4
- n° camere doppie.....16

TOTALE APPARTAMENTI.....17
 TOTALE POSTI LETTO.....40

VIA GIOTTO 51 - MAGAZZINO PIANO TERRA

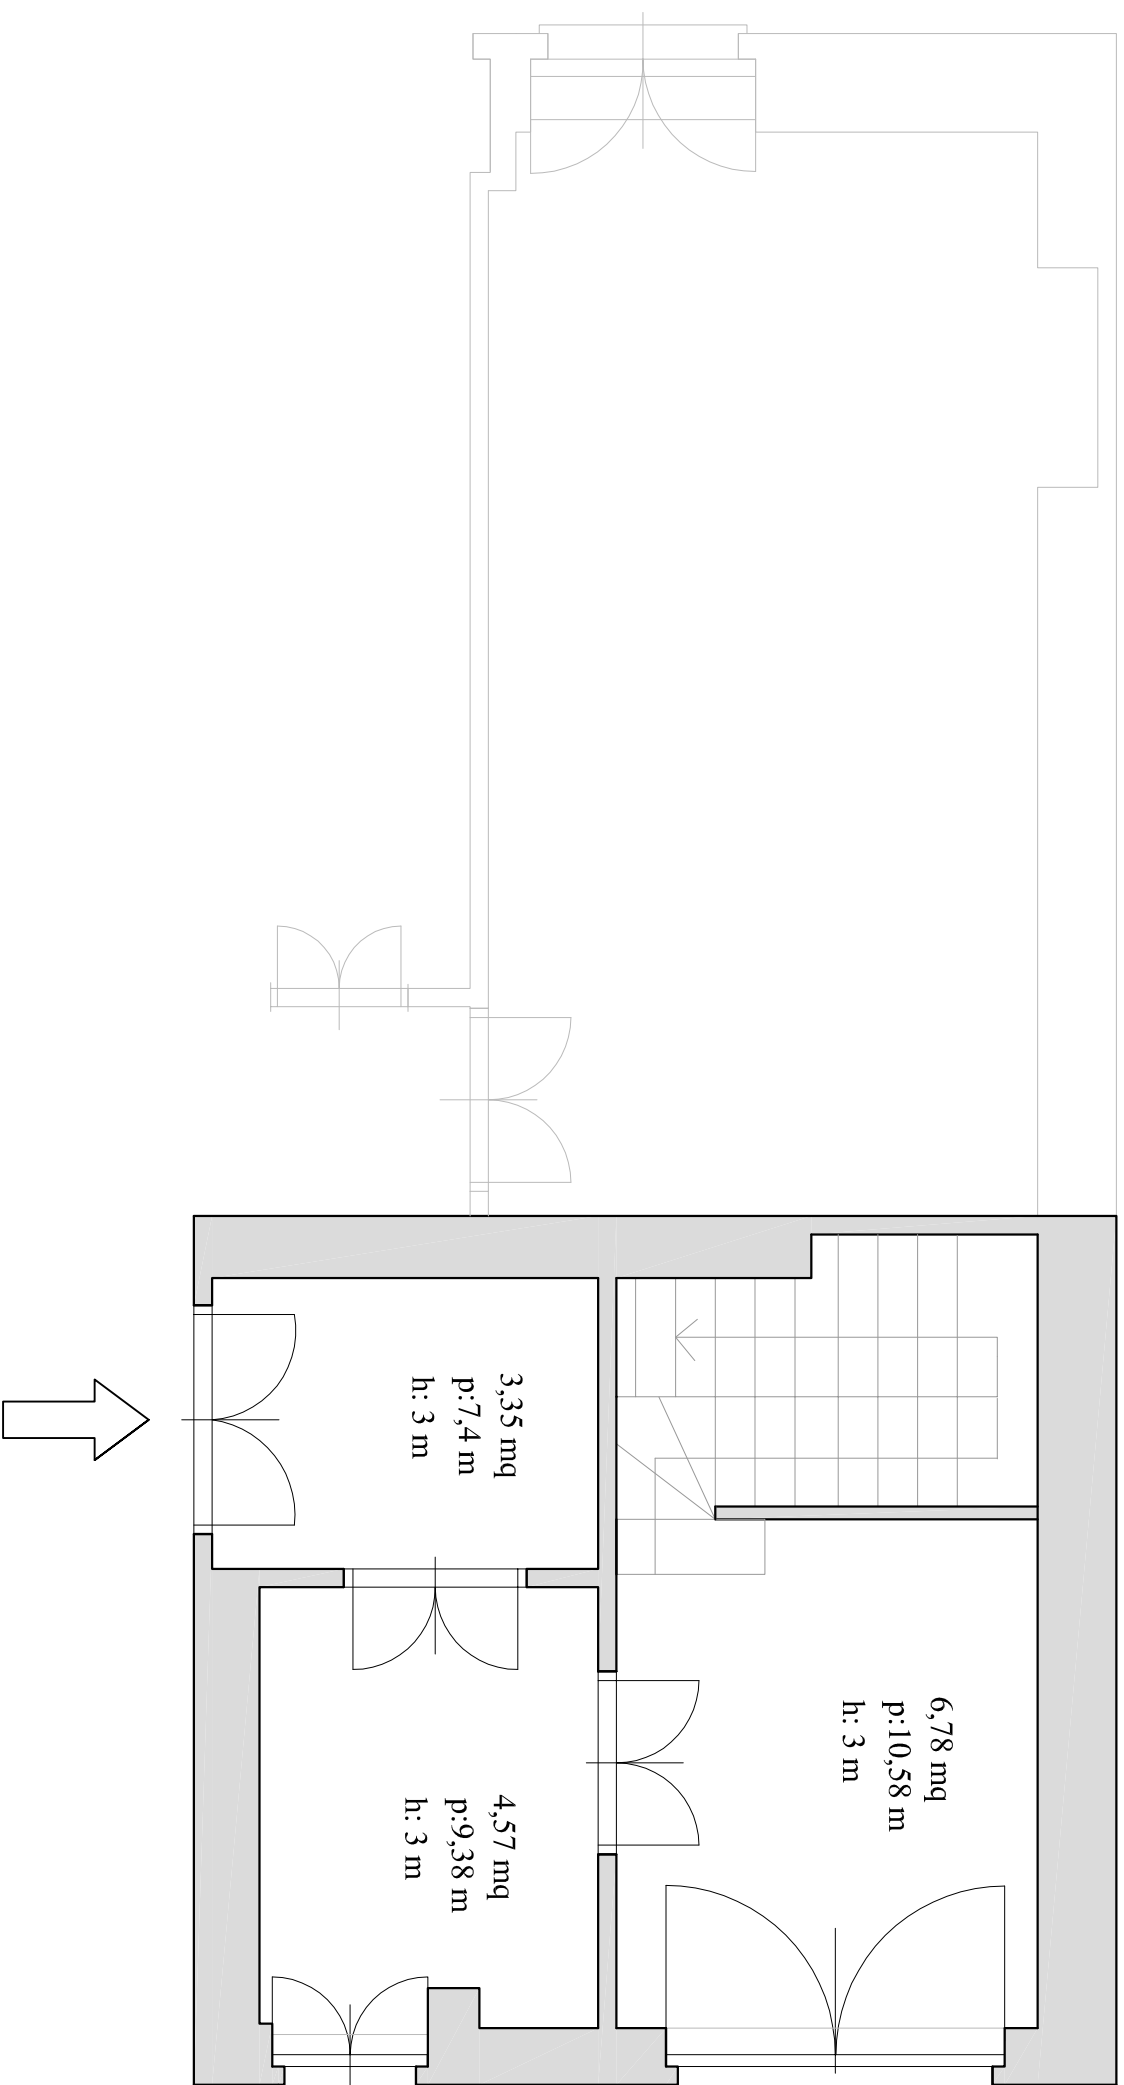

PIANO TERRA	
- Superficie lorda.....	23,9 mq
- Superficie netta.....	13,8 mq

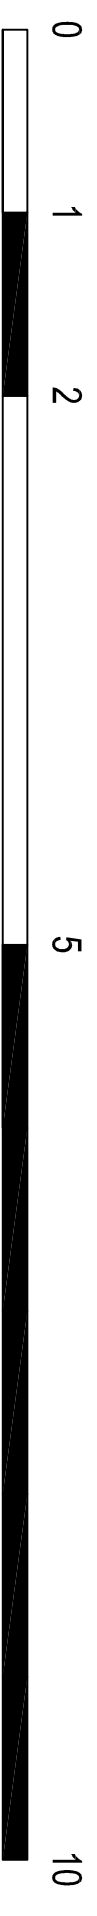


Res. Via Giotto 2/9

VIA GIOTTO 51 - PIANO PRIMO

ALLOGGI 2-3-5-6-7

PIANO PRIMO	
- Sup. lorda.....	306,3 mq
- Sup. netta.....	214,1 mq
- Sup. servizi igienici.....	23,1 mq
- Sup. netta camere da letto.....	128,4 mq
- Sup. netta cucine.....	28,8 mq
- Sup. netta connettivi orizzontali.....	31,8 mq
- Sup. netta disimpegni.....	23,6 mq
<p>n° servizi igienici.....5</p> <p>n° camere singole.....4</p> <p>n° camere doppie.....3</p>	

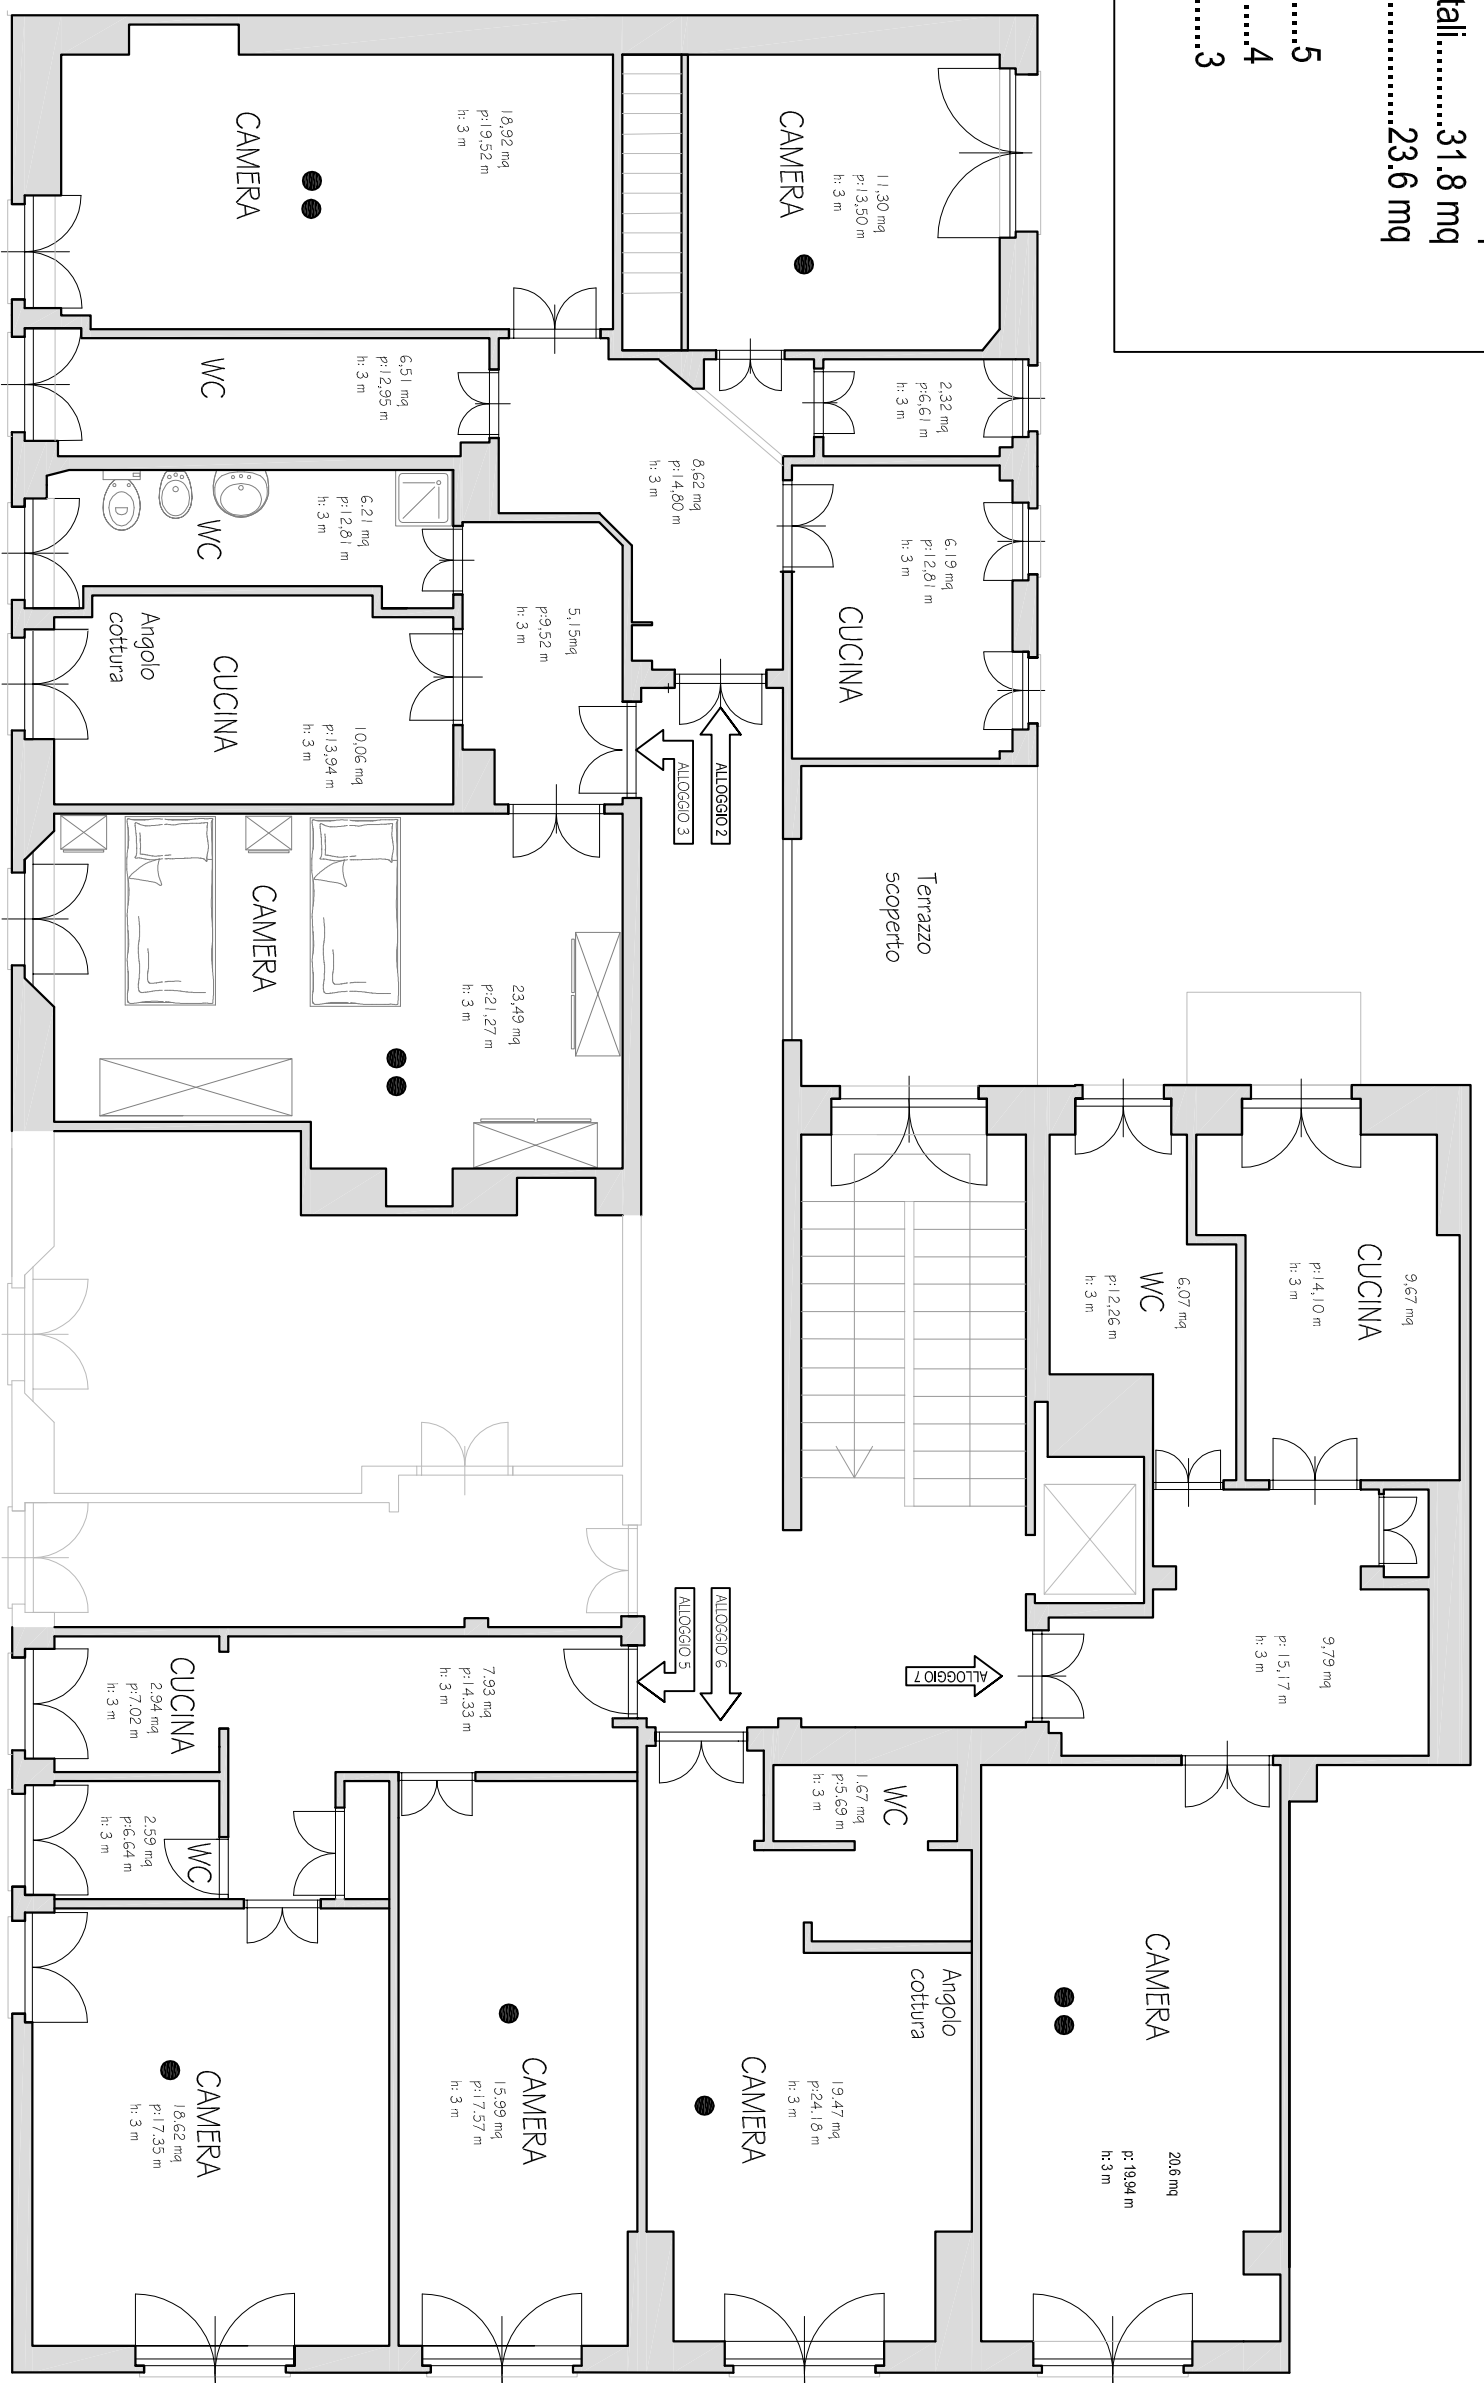


Res. Via Giotto 3/9

VIA GIOTTO 51 - PIANO TERZO

ALLOGGI 10-12

PIANO TERZO	
- Sup. lorda.....	130.9 mq
- Sup. netta.....	83.3 mq
- Sup. servizi igienici.....	10.9 mq
- Sup. netta camere da letto.....	32.8 mq
- Sup. netta cucine.....	18.6 mq
- Sup. netta connettivi orizzontali.....	6.5 mq
- Sup. netta disimpegni.....	14.5 mq

n° servizi igienici.....	2
n° camere singole.....	0
n° camere doppie.....	2

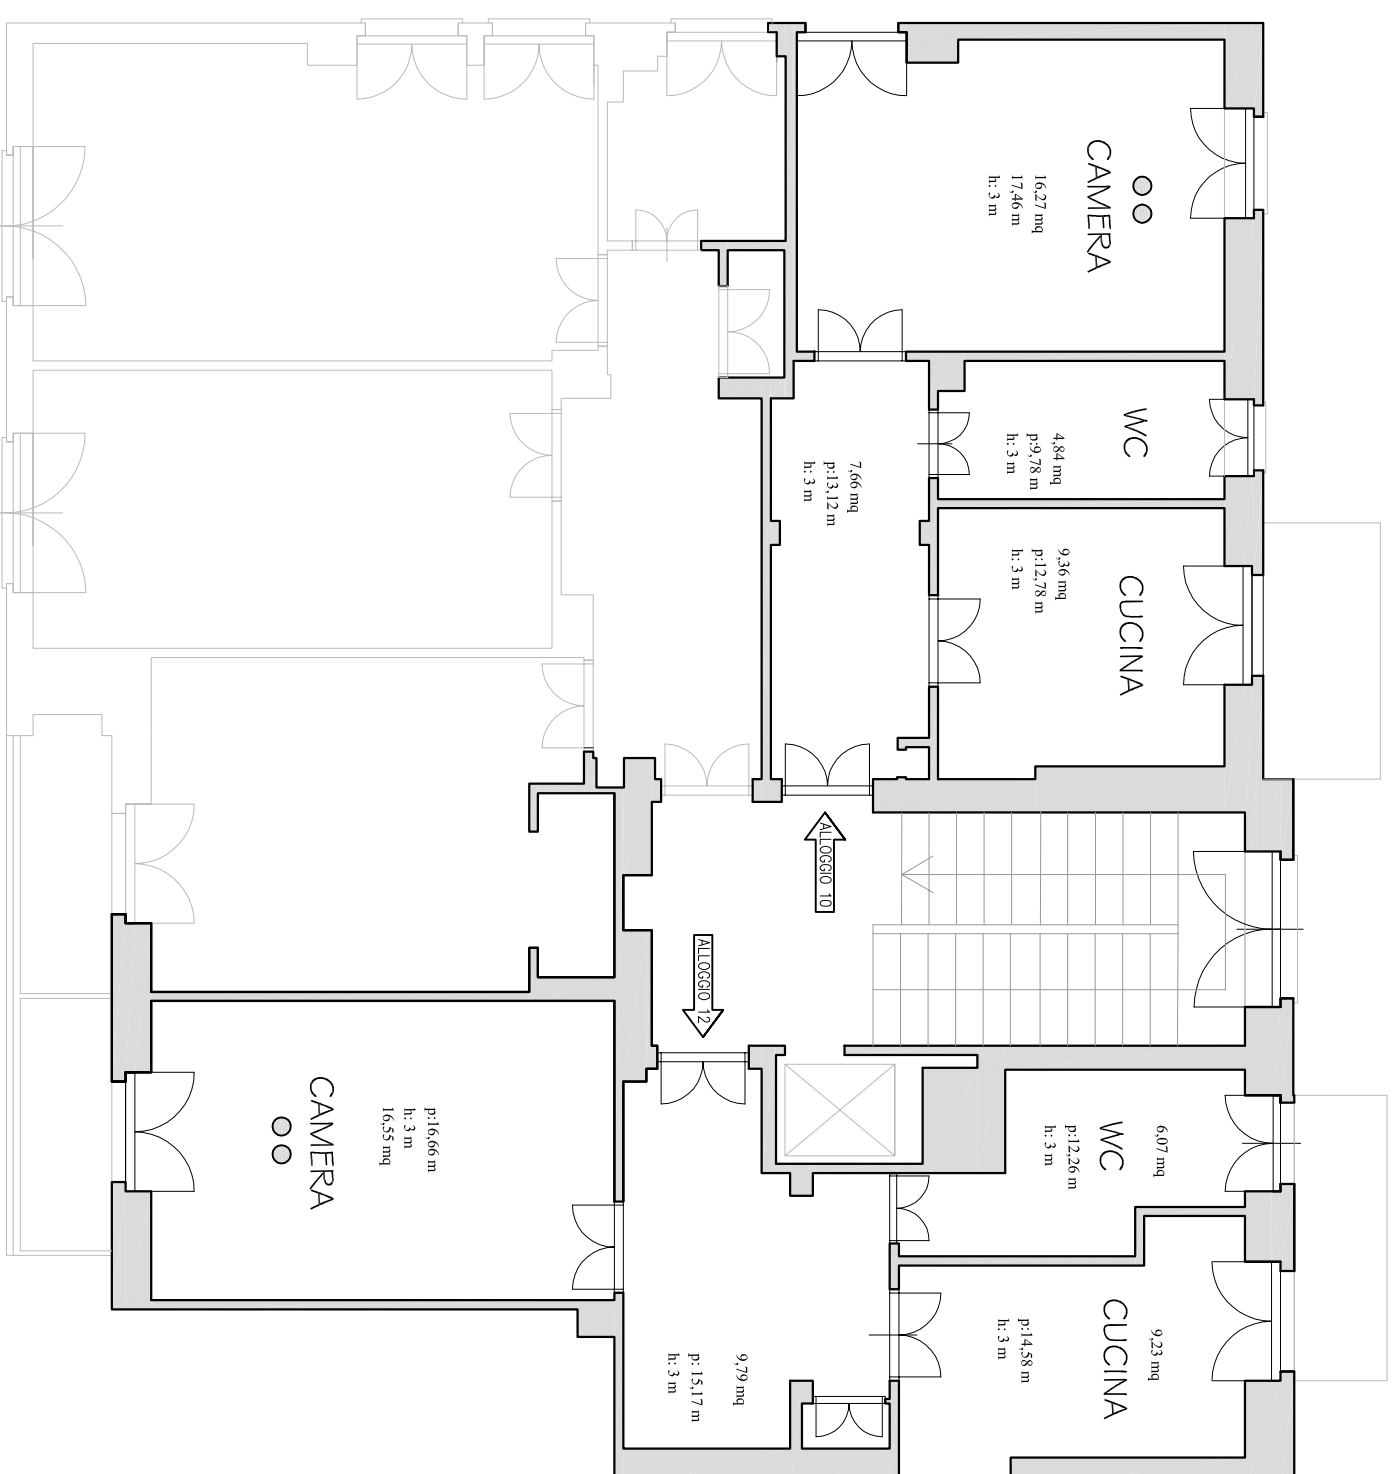


Res. Via Giotto 4/9

VIA GIOTTO 51 - PIANO QUARTO

ALLOGGI 13-15

PIANO QUARTO	
- Sup. lorda.....	130.9 mq
- Sup. netta.....	83.3 mq
- Sup. servizi igienici.....	10.9 mq
- Sup. netta camere da letto.....	32.8 mq
- Sup. netta cucine.....	18.6 mq
- Sup. netta connettivi orizzontali.....	6.5 mq
- Sup. netta disimpegni.....	14.5 mq
<p>n° servizi igienici.....2</p> <p>● n° camere singole.....0</p> <p>●● n° camere doppie.....2</p>	

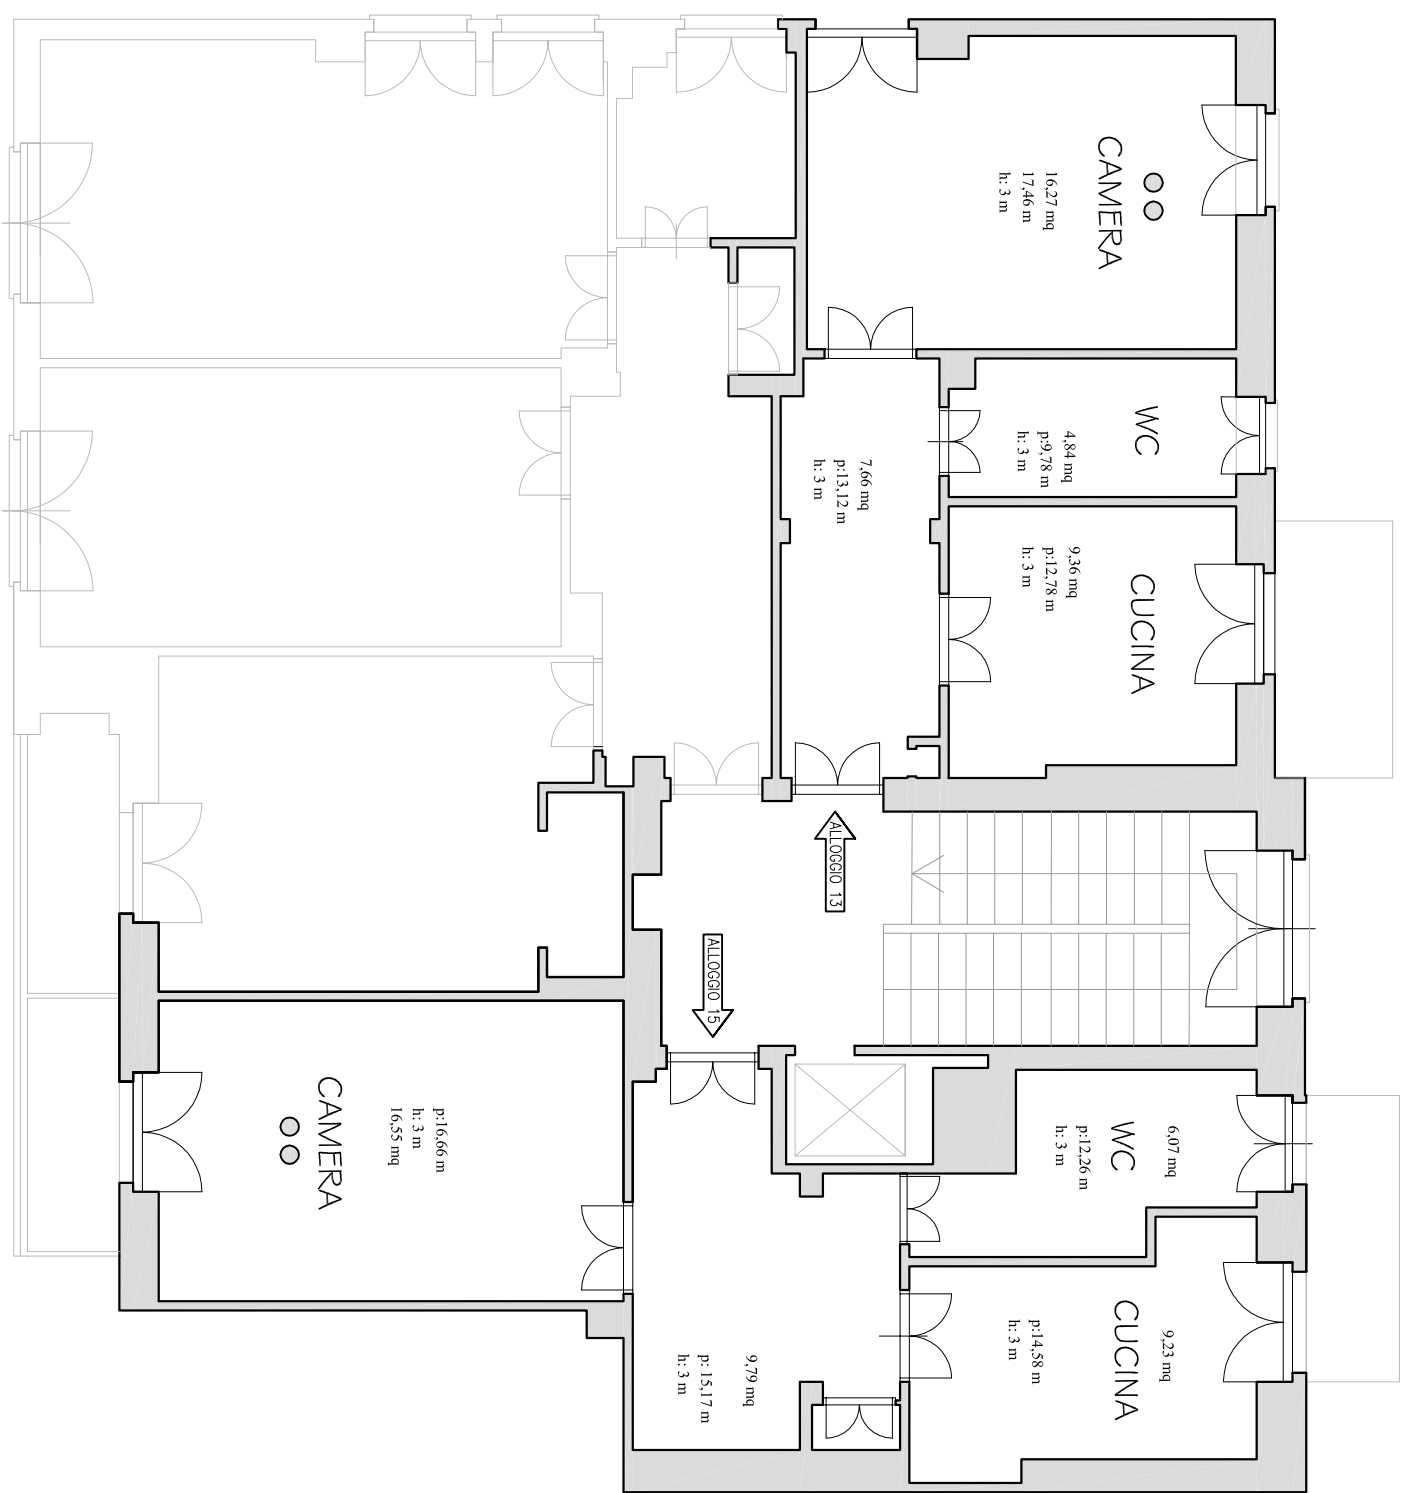


Res. Via Giotto 5/9

VIA GIOTTO 51 - PIANO QUINTO

ALLOGGI 16-18

PIANO QUINTO	
- Sup. lorda.....	130.9 mq
- Sup. netta.....	83.3 mq
- Sup. servizi igienici.....	10.9 mq
- Sup. netta camere da letto.....	32.8 mq
- Sup. netta cucine.....	18.6 mq
- Sup. netta connettivi orizzontali.....	6.5 mq
- Sup. netta disimpegni.....	14.5 mq

n° servizi igienici.....	2
● n° camere singole.....	0
●● n° camere doppie.....	2

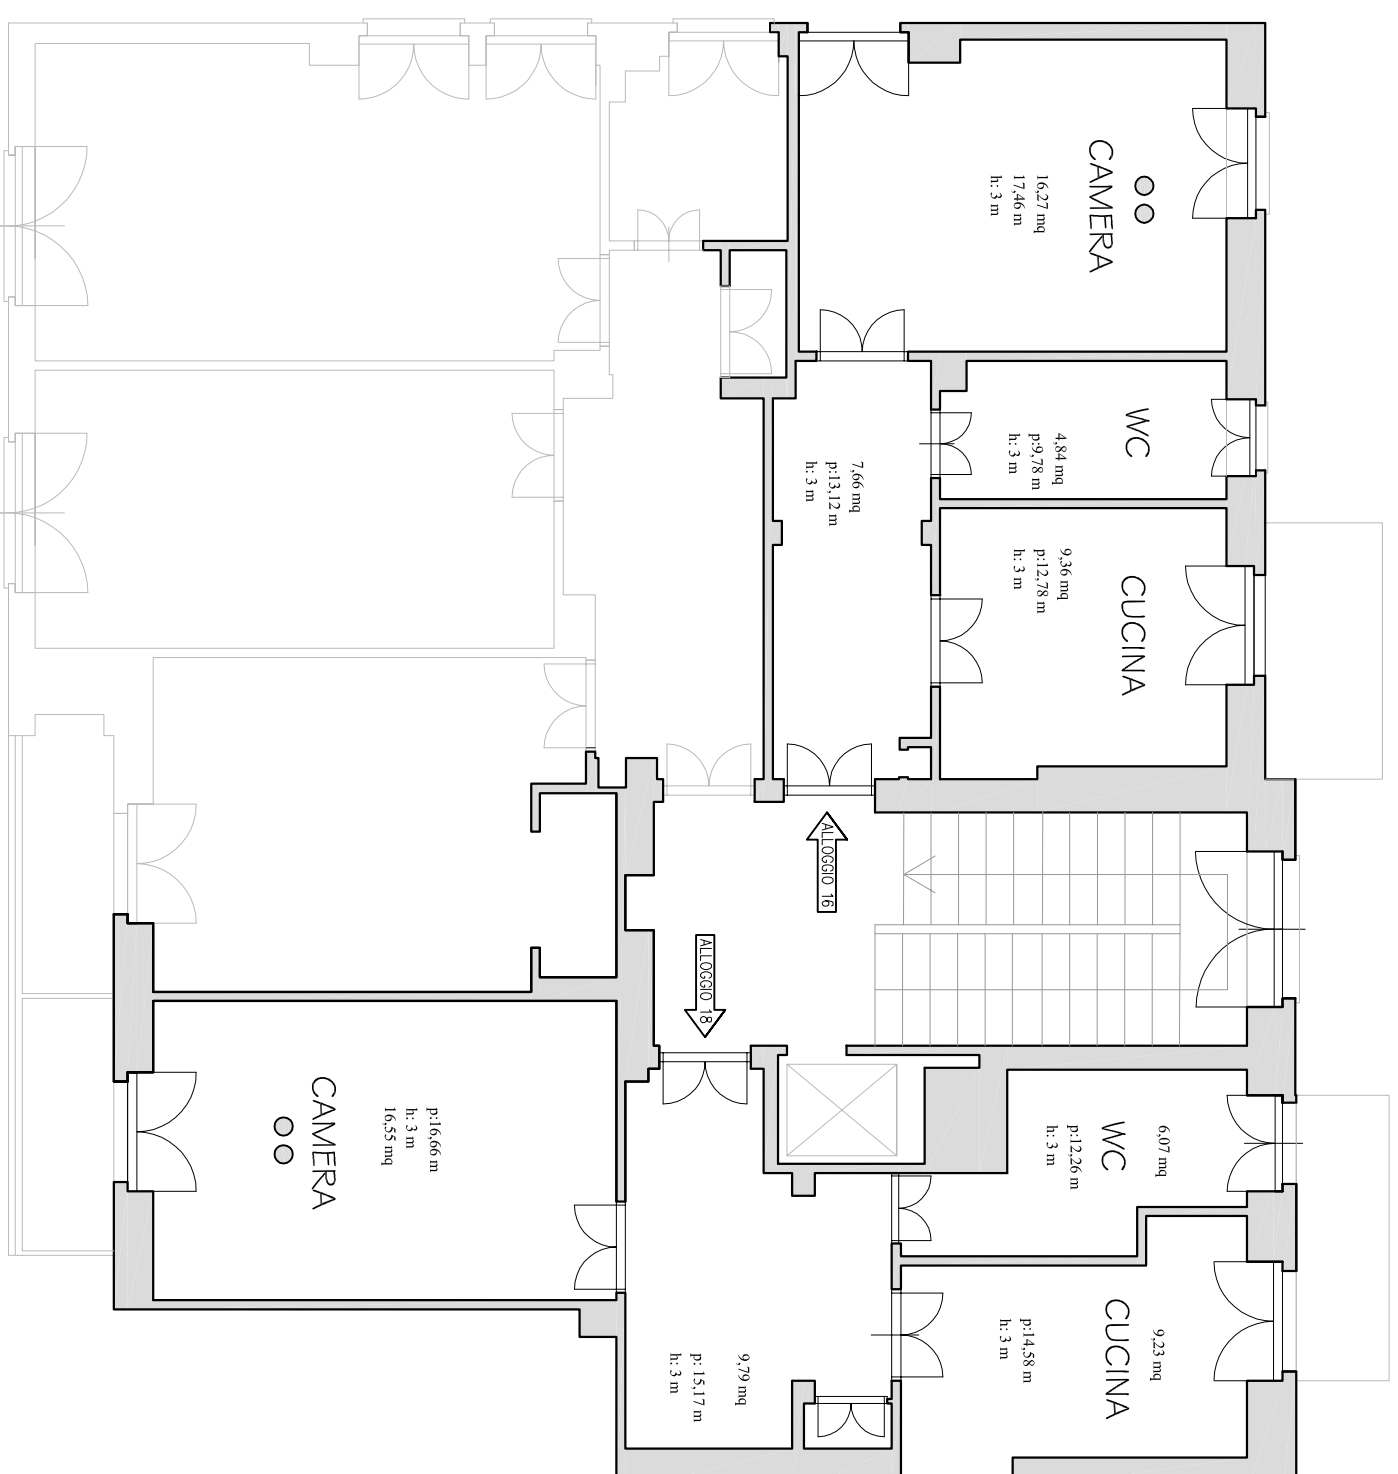

Res. Via Giotto 6/9

VIA GIOTTO 51 - PIANO SESTO

ALLOGGI 20-21

PIANO SESTO	
- Sup. lorda.....	142.3 mq
- Sup. netta.....	124.9 mq
- Sup. servizi igienici.....	10.1 mq
- Sup. netta camere da letto.....	55.9 mq
- Sup. netta cucine.....	25.4 mq
- Sup. netta disimpegni.....	20.2 mq
n° servizi igienici.....2	
n° camere singole.....0	
n° camere doppie.....3	




Res. Via Giotto 7/9

VIA GIOTTO 51 - PIANO SETTIMO

ALLOGGI 22-24

PIANO SETTIMO	
- Sup. lorda.....	130.9 mq
- Sup. netta.....	83.3 mq
- Sup. servizi igienici.....	10.9 mq
- Sup. netta camere da letto.....	32.8 mq
- Sup. netta cucine.....	18.6 mq
- Sup. netta connettivi orizzontali.....	6.5 mq
- Sup. netta disimpegni.....	14.5 mq

n° servizi igienici.....	2
n° camere singole.....	0
n° camere doppie.....	2

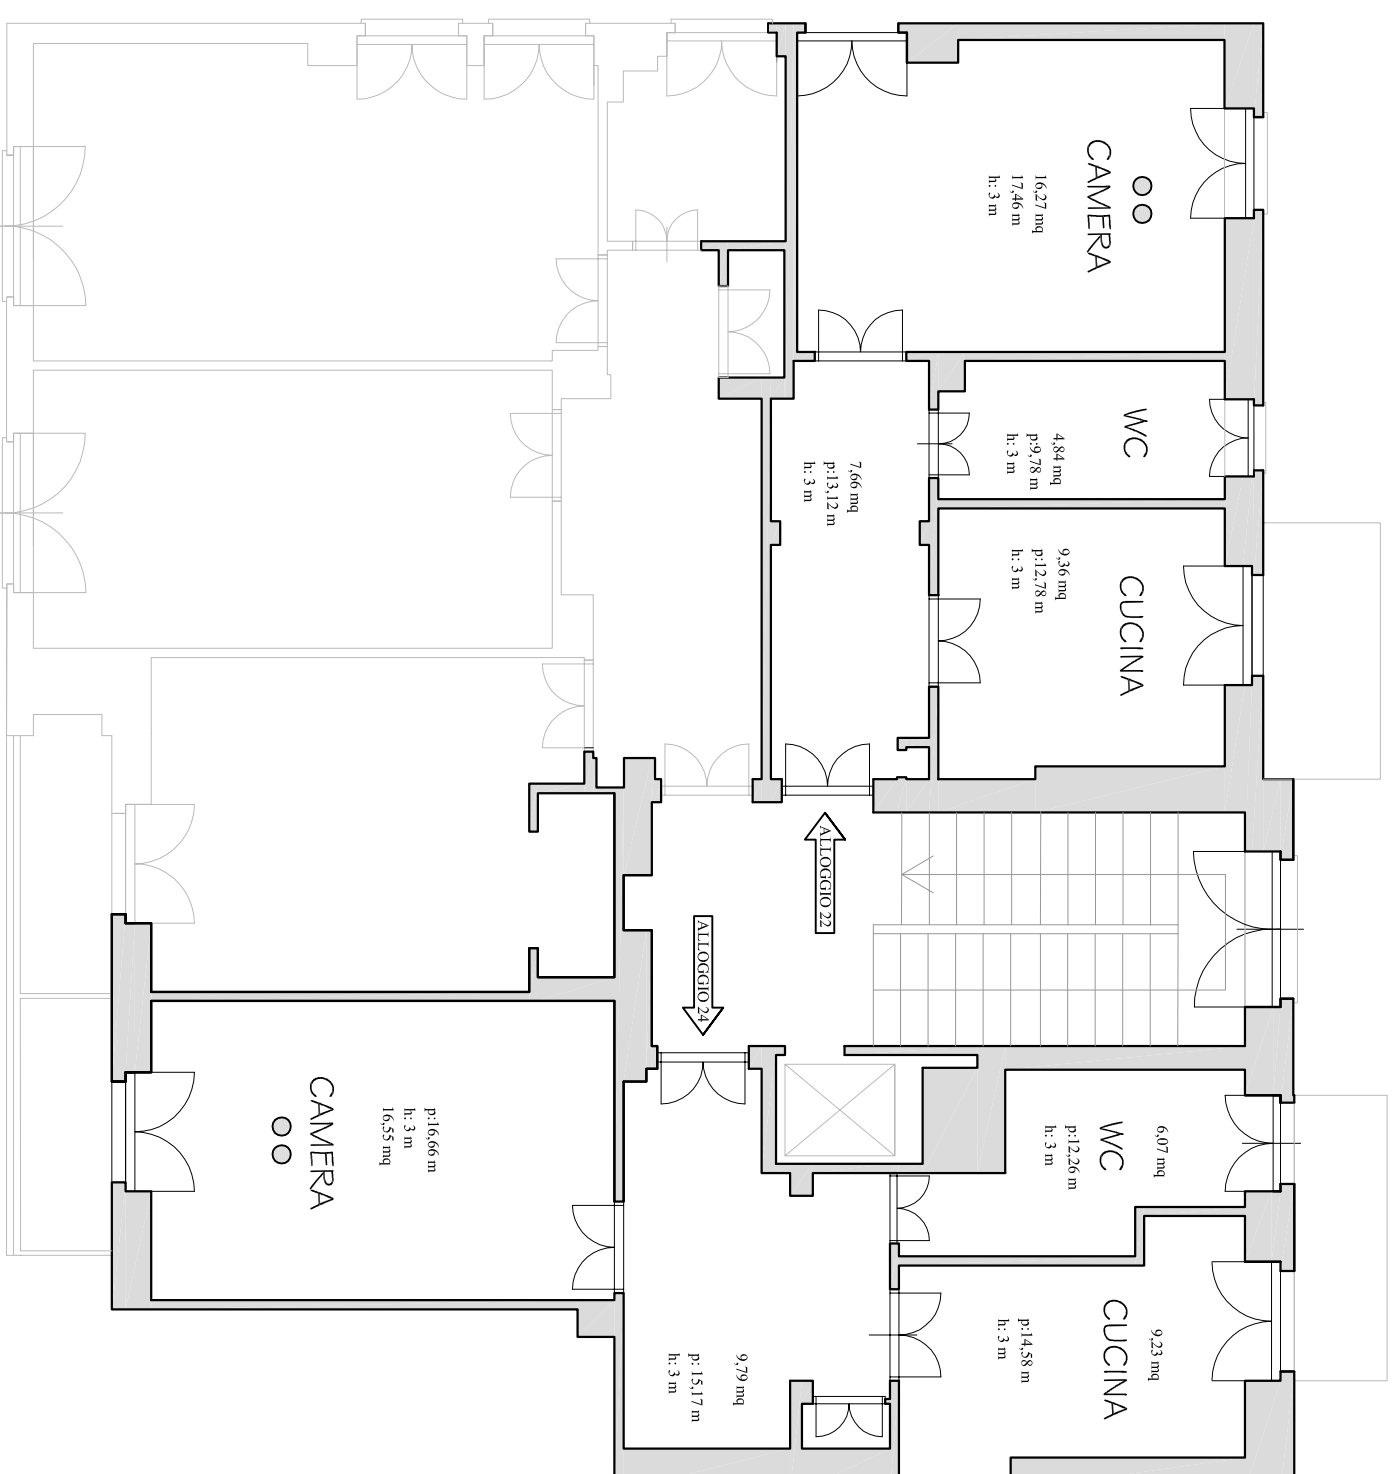


Res. Via Giotto 8/9

VIA GIOTTO 51 - PIANO OTTAVO

ALLOGGI 25-27

PIANO OTTAVO	
- Sup. lorda.....	130.9 mq
- Sup. netta.....	83.3 mq
- Sup. servizi igienici.....	10.9 mq
- Sup. netta camere da letto.....	32.8 mq
- Sup. netta cucine.....	18.6 mq
- Sup. netta connettivi orizzontali.....	6.5 mq
- Sup. netta disimpegni.....	14.5 mq

n° servizi igienici.....	2
n° camere singole.....	0
n° camere doppie.....	2

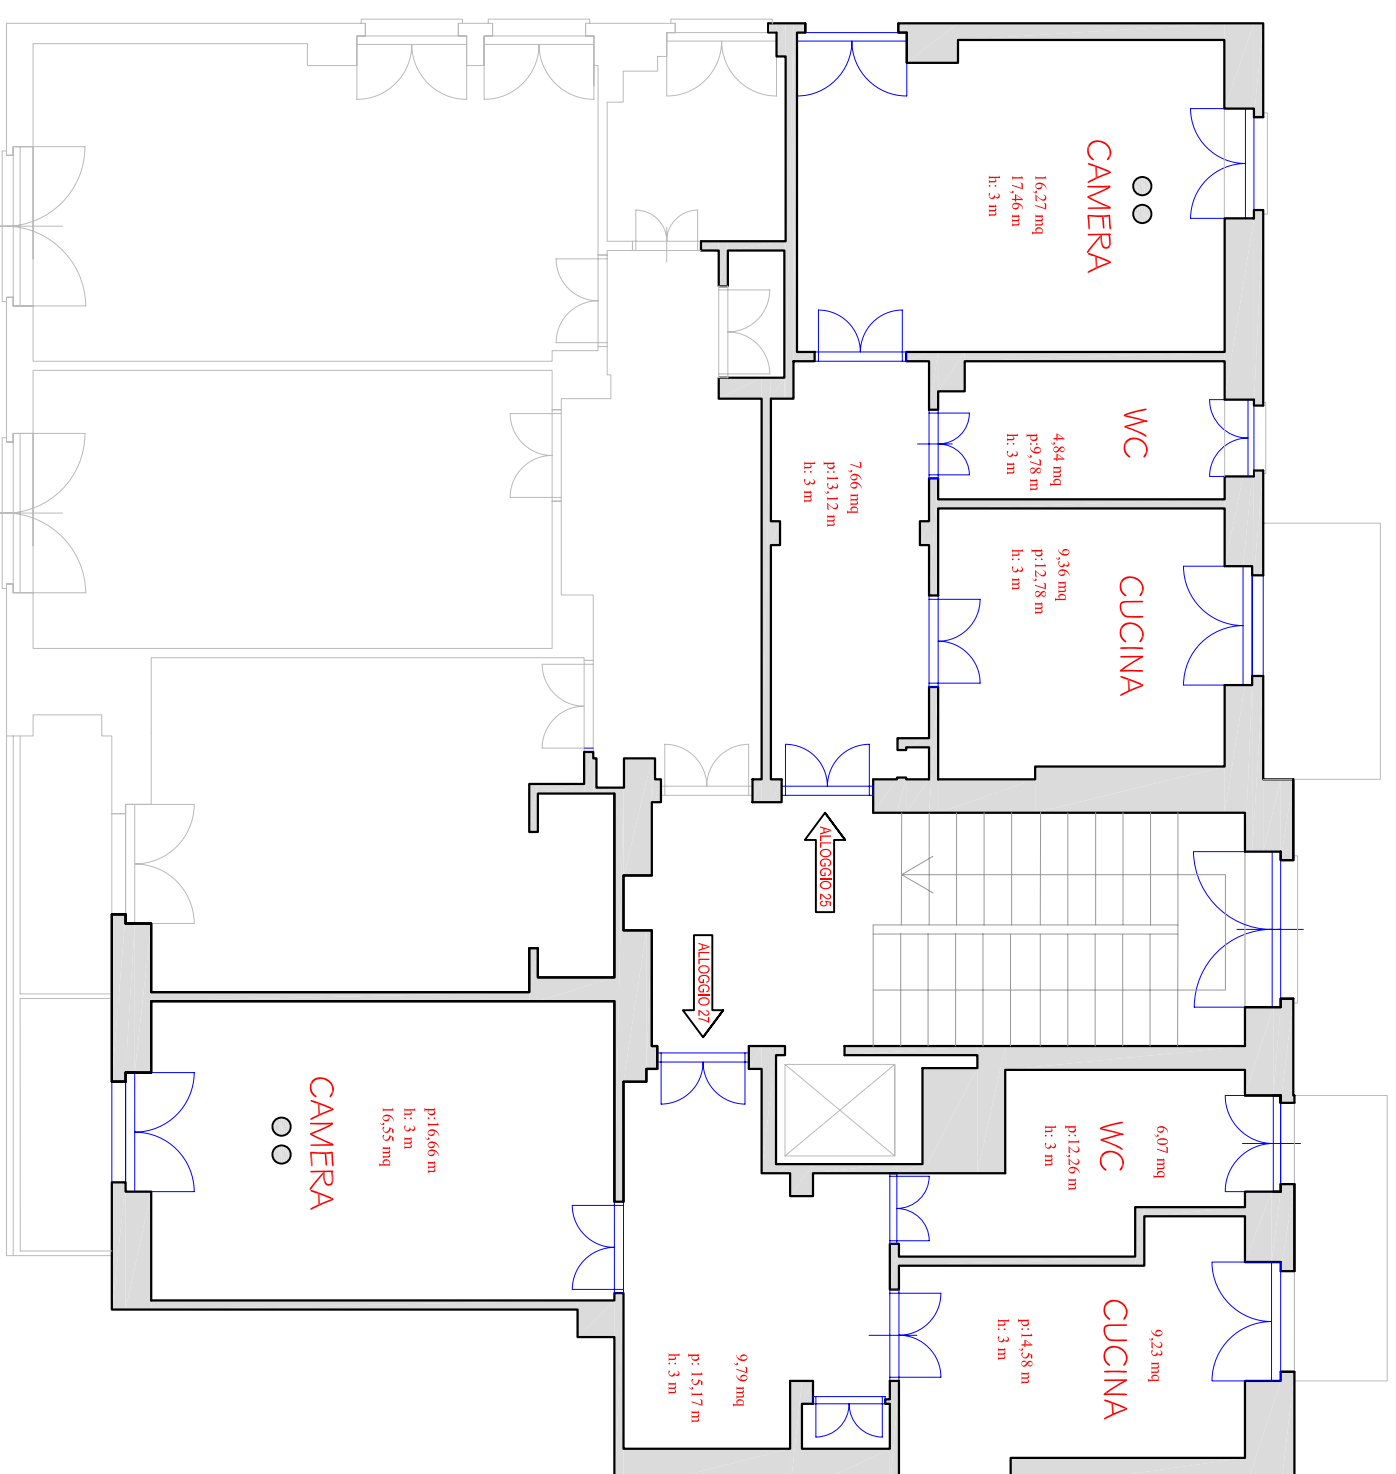

Res. Via Giotto 9/9