



CAMPUS NOVARA

PLANIMETRIA PIANO TERRA

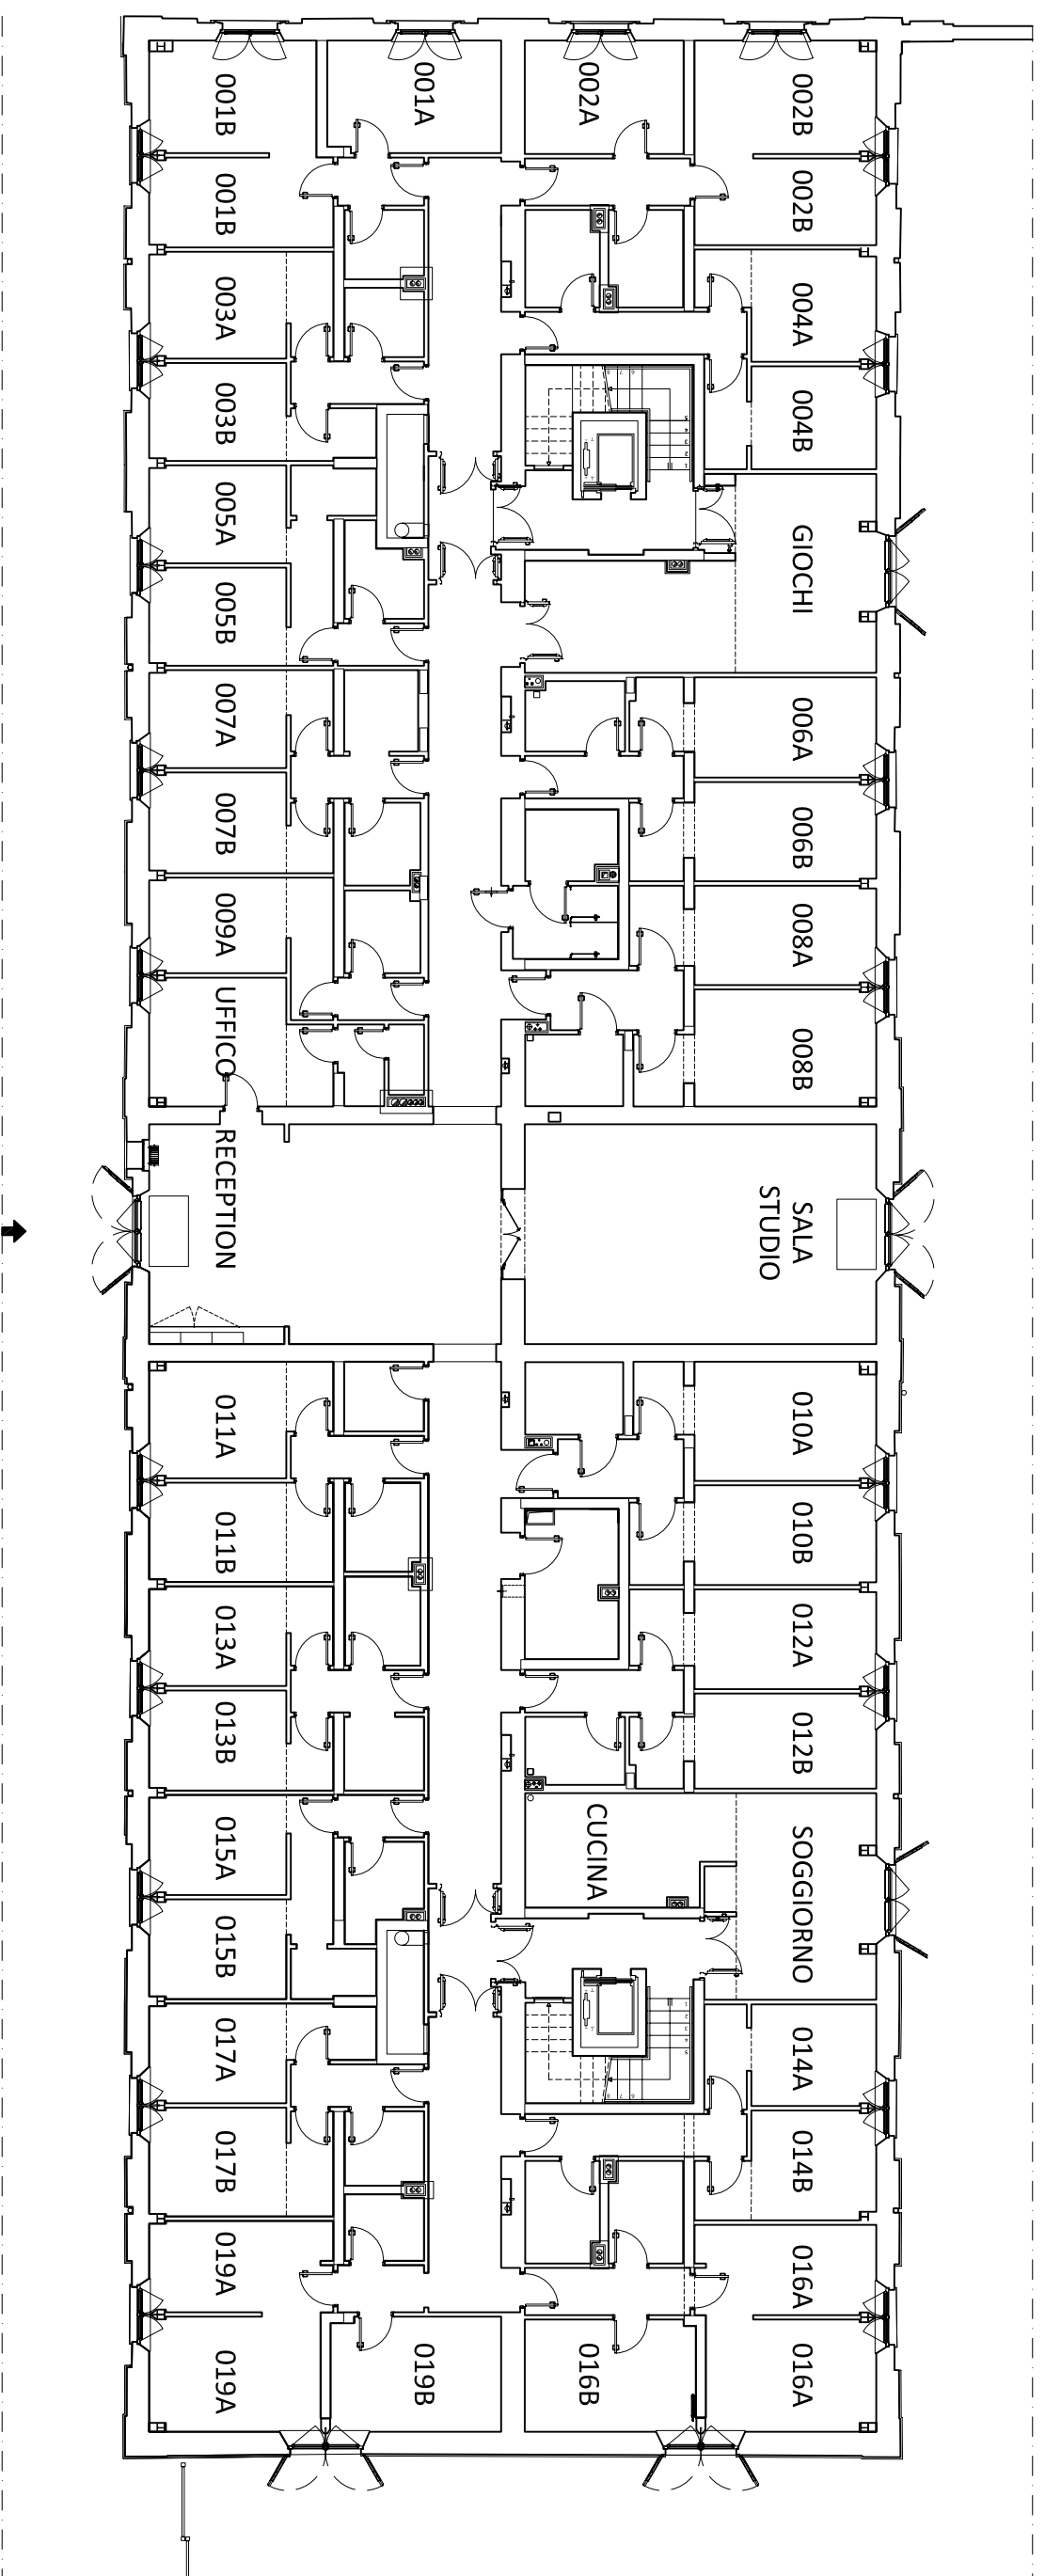

CAMPUS NOVARA

PLANIMETRIA PIANO PRIMO

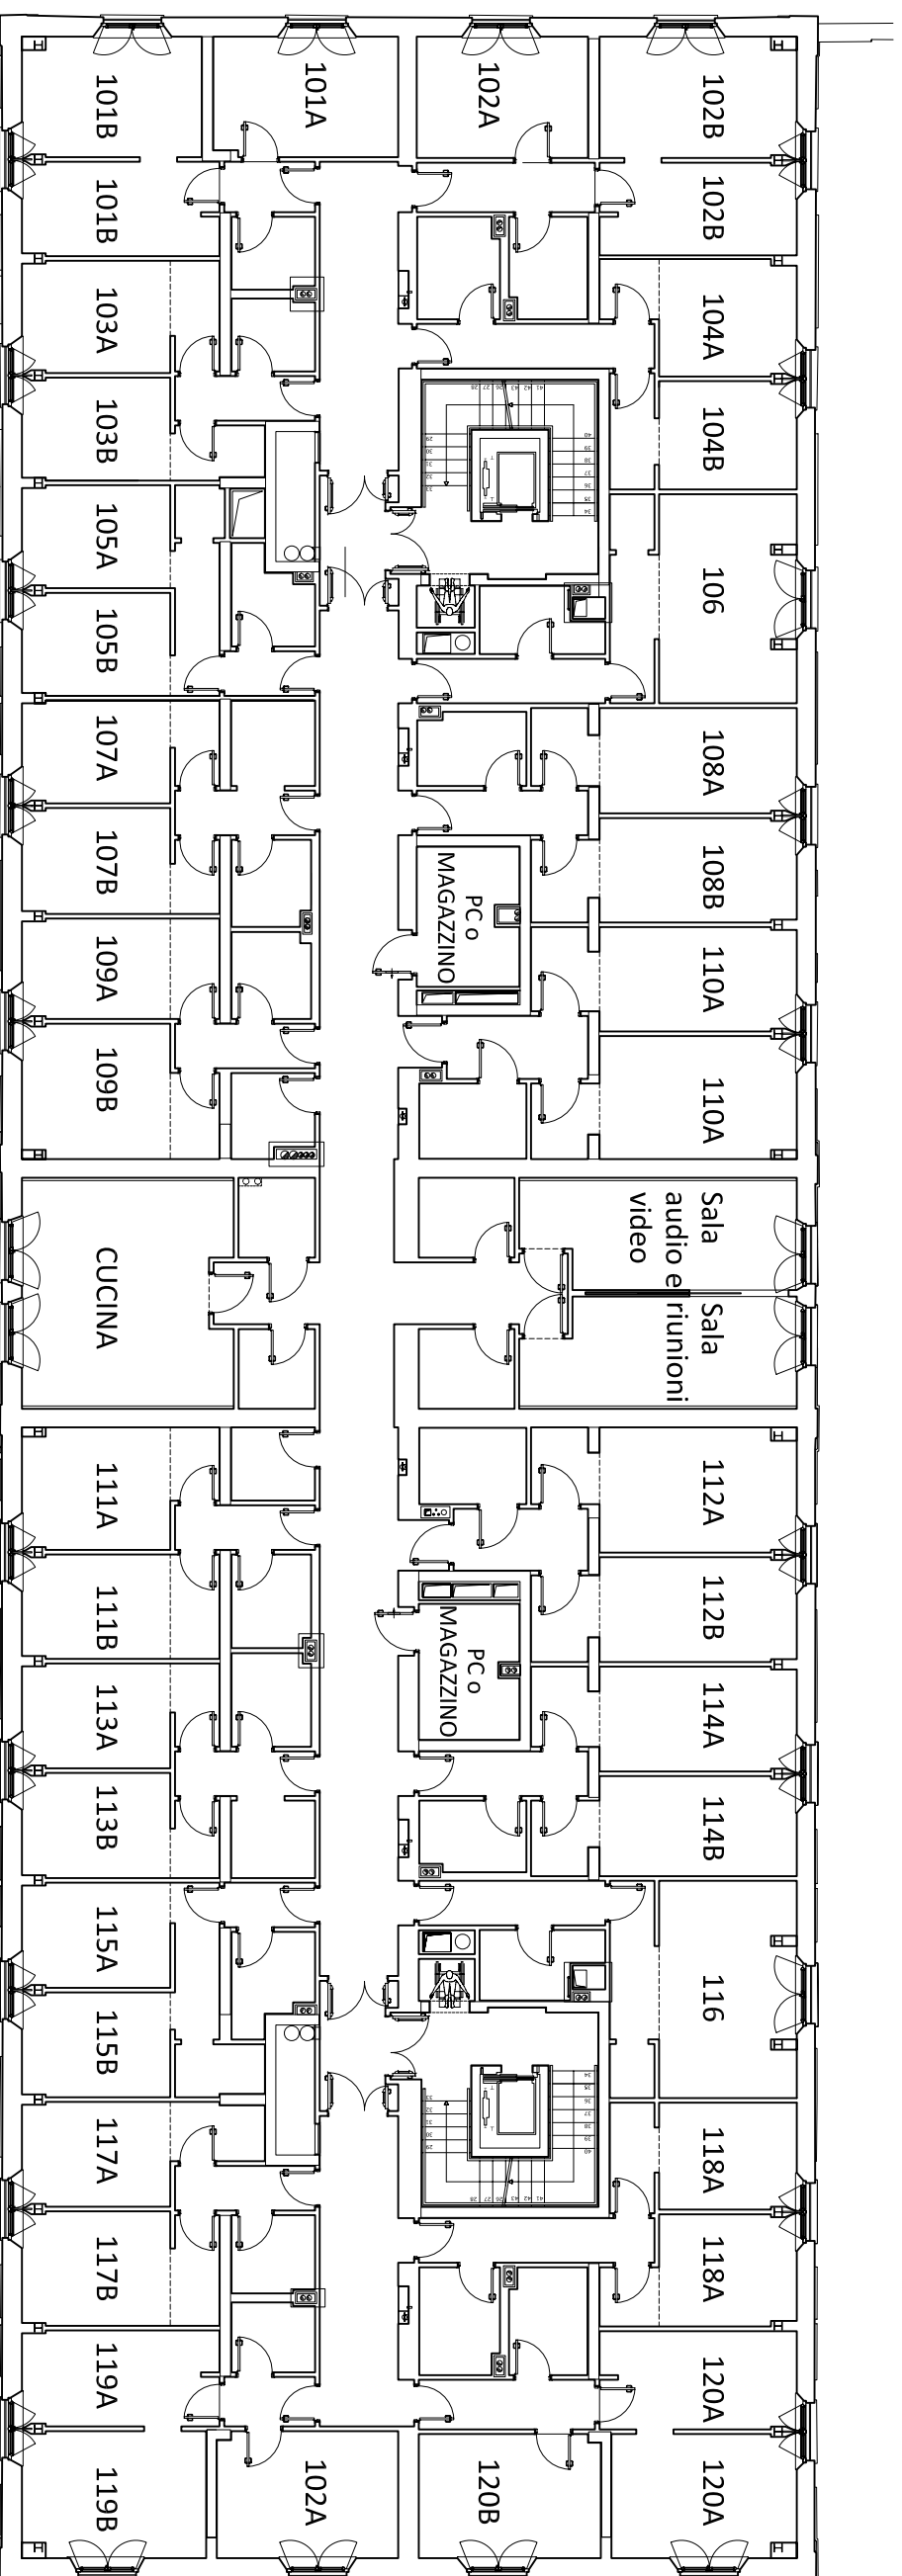

CAMPUS NOVARA

PLANIMETRIA PIANO INTERMEDIO - servizi a studenti e impianti

