


**RESIDENZA STEMMI, VIA MONTEBELLO 1, TORINO  
TABELLA RIASSUNTIVA**

**TAVOLA 1/9**

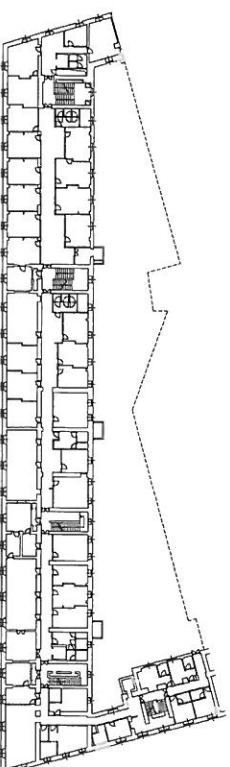

**PIANO INTERRATO**

AMBIENTI		
CAMERE SINGOLE	CAMERE DOPPIE	BAGNI
1	1	2

**PIANO TERRA**

AMBIENTI		
CAMERE SINGOLE	CAMERE DOPPIE	BAGNI
1	1	1

**PIANO AMMEZZATO**

AMBIENTI		
CAMERE SINGOLE	CAMERE DOPPIE	BAGNI
2	4	7

**PIANO PRIMO**

AMBIENTI		
CAMERE SINGOLE	CAMERE DOPPIE	BAGNI
5	3	8

**PIANO SECONDO**

AMBIENTI		
CAMERE SINGOLE	CAMERE DOPPIE	BAGNI
5	3	8

**PIANO TERZO**

AMBIENTI		
CAMERE SINGOLE	CAMERE DOPPIE	BAGNI
2	3	5

**SOTTOTETTO LATO OVEST**

AMBIENTI		
CAMERE SINGOLE	CAMERE DOPPIE	BAGNI
2	4	8

**SOTTOTETTO LATO EST**

AMBIENTI		
CAMERE SINGOLE	CAMERE DOPPIE	BAGNI
0	5	8

**TABELLA RIASSUNTIVA**



TOTALE AMBIENTI			
TOTALE CAMERE SINGOLE	TOTALE CAMERE DOPPIE	TOTALE POSTI LETTO	TOTALE BAGNI
18	22	60	43

# RESIDENZA STEMMI, VIA MONTEBELLO 1, TORINO PIANTA PIANO INTERRATO

TAVOLA 2/9


AMBIENTI		
CAMERE SINGOLE	CAMERE DOPPIE	BAGNI
		2

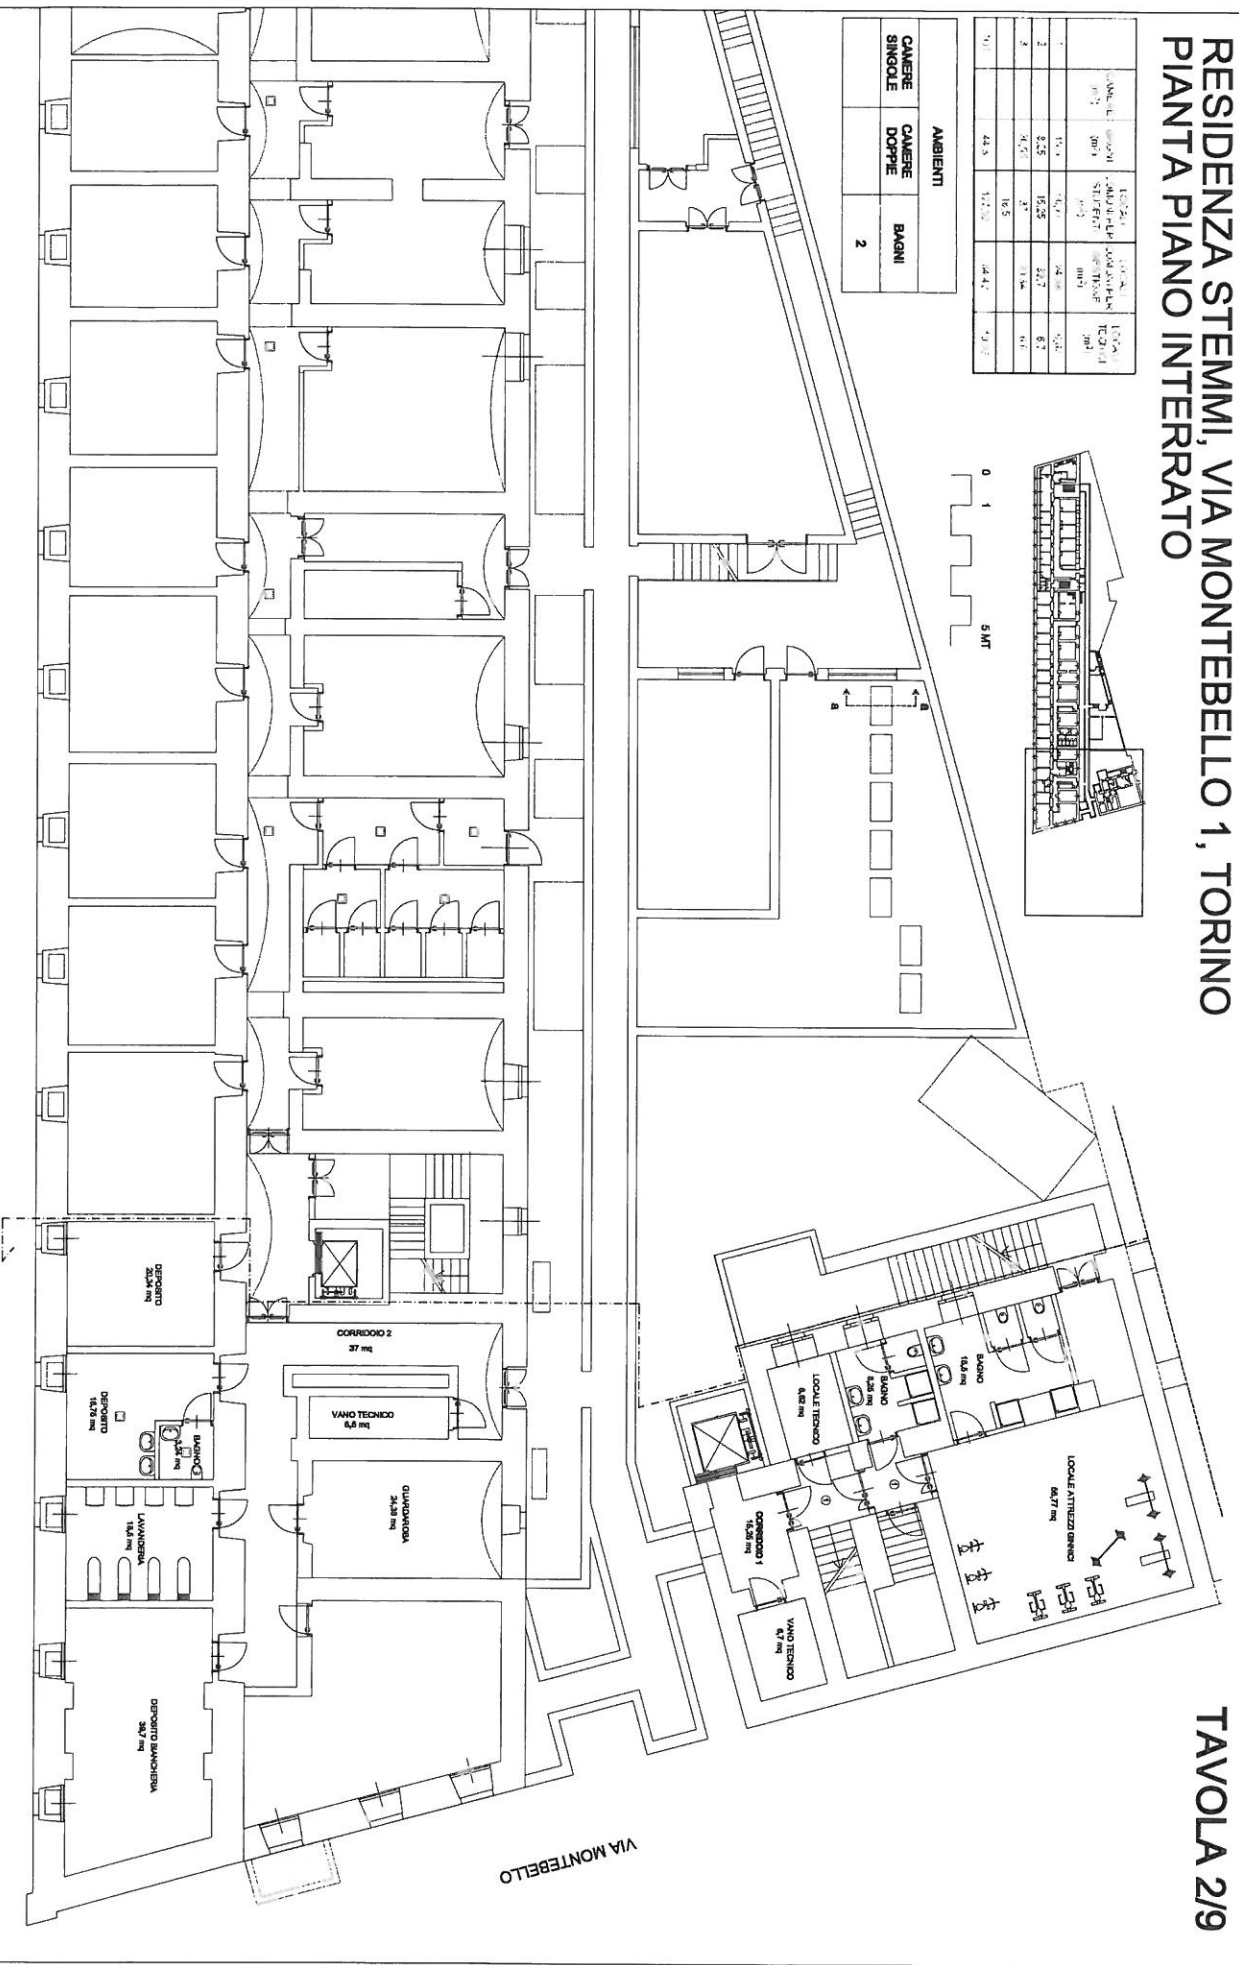
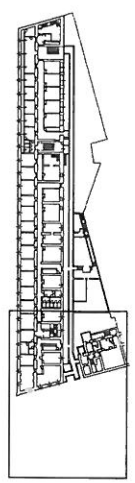


# RESIDENZA STEMMI, VIA MONTEBELLO 1, TORINO PIANTA PIANO TERRA

TAVOLA 3/9



AMBIENTI		
CAMERE SINGOLE	CAMERE DOPPIE	BAGNI
		1

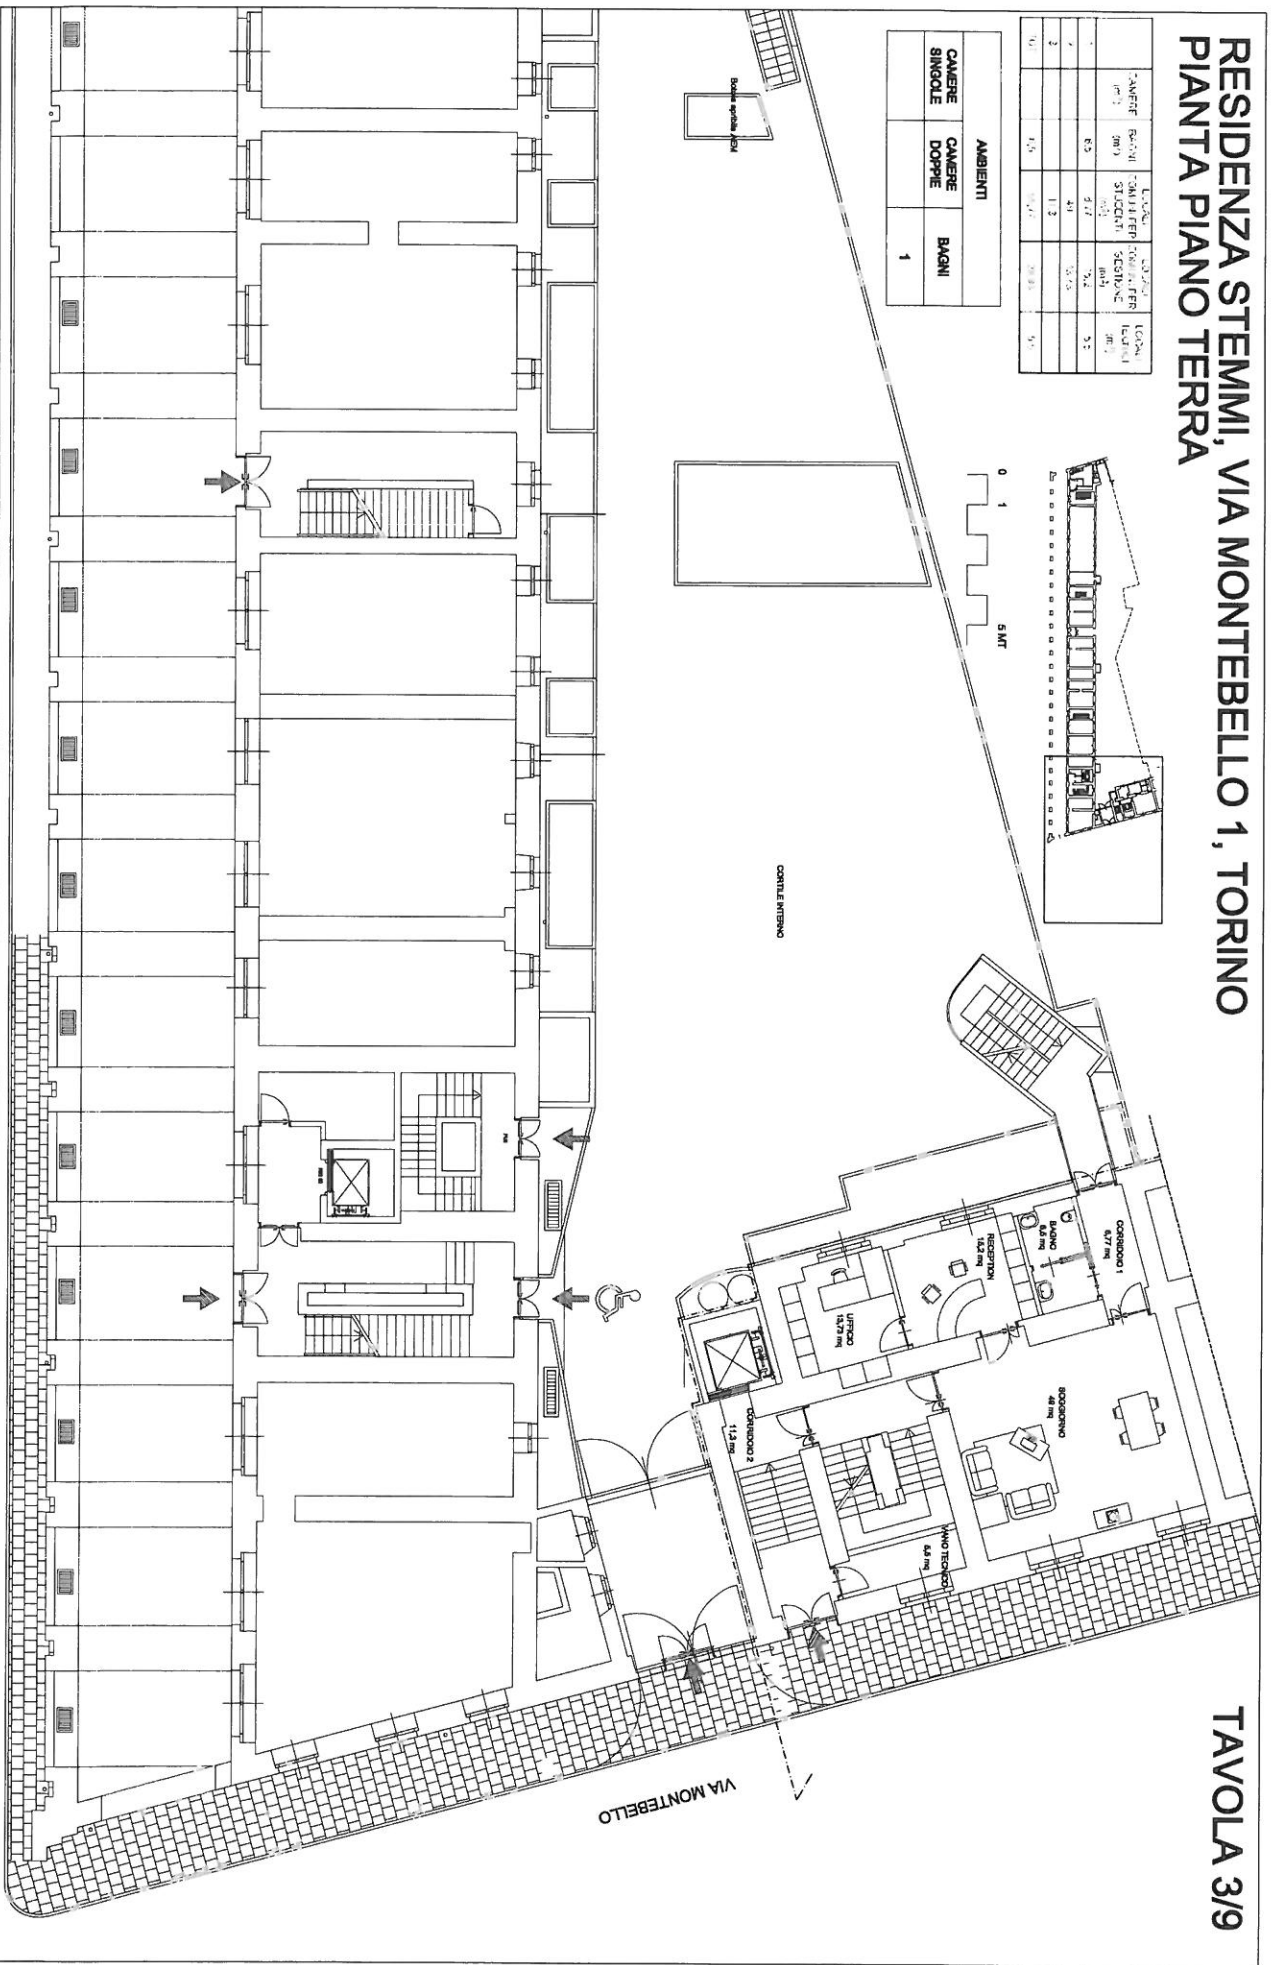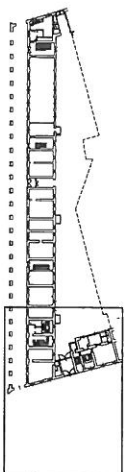


# RESIDENZA STEMMI, VIA MONTEBELLO 1, TORINO PIANTA PIANO AMMEZZATO

TAVOLA 4/9

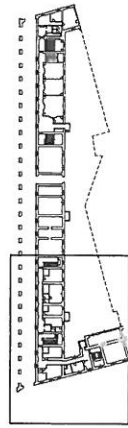

AMBIENTI		


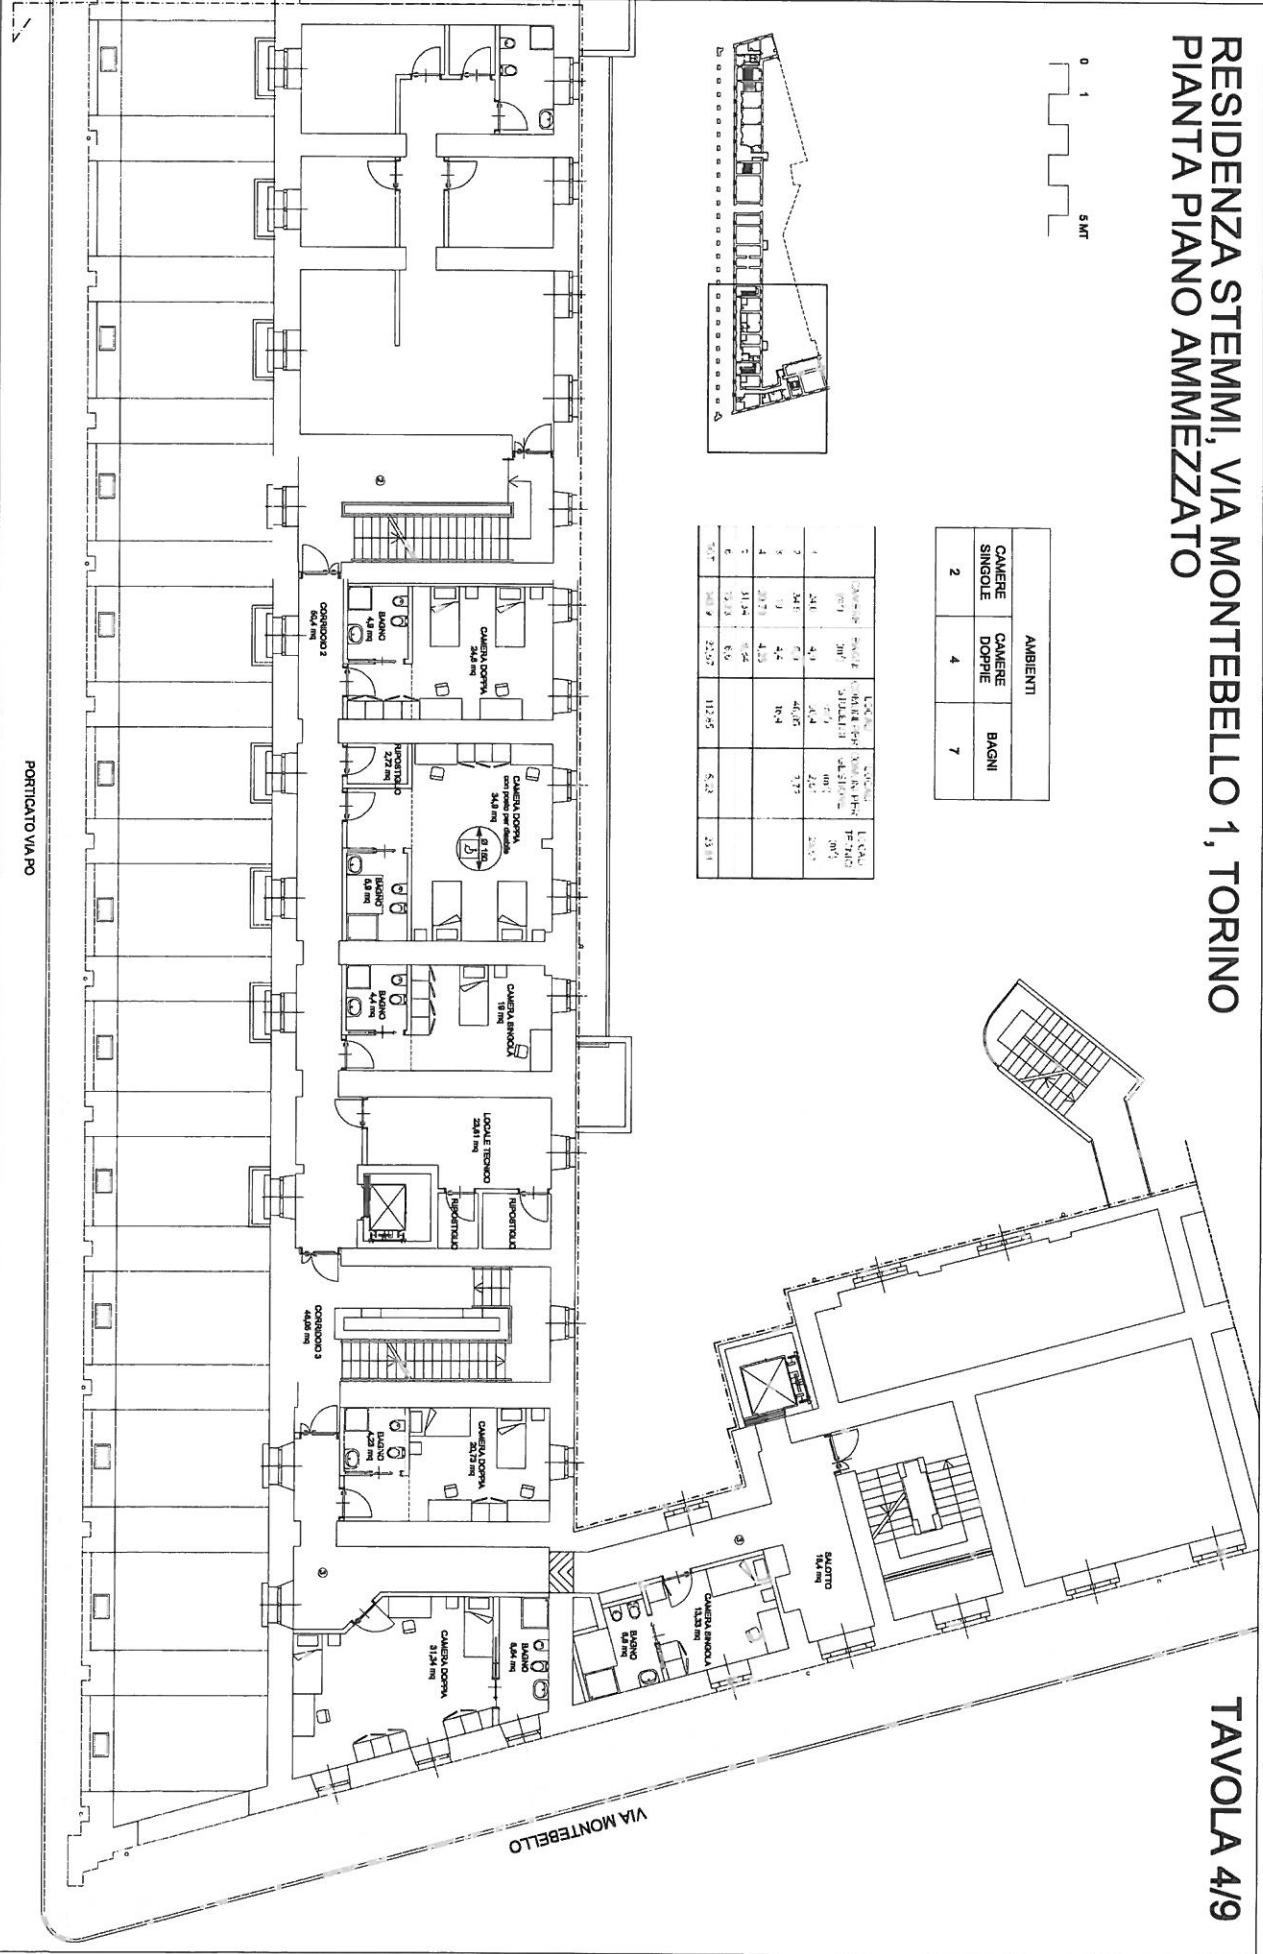


PORTICATO VIA PO

VIA MONTEBELLO

# RESIDENZA STEMMI, VIA MONTEBELLO 1, TORINO


## PIANTA PIANO PRIMO

TAVOLA 5/9

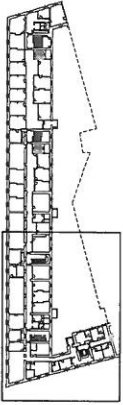

AMBIENTI		
CAMERE SINGOLE	CAMERE DOPPIE	BAGNI
5	3	8


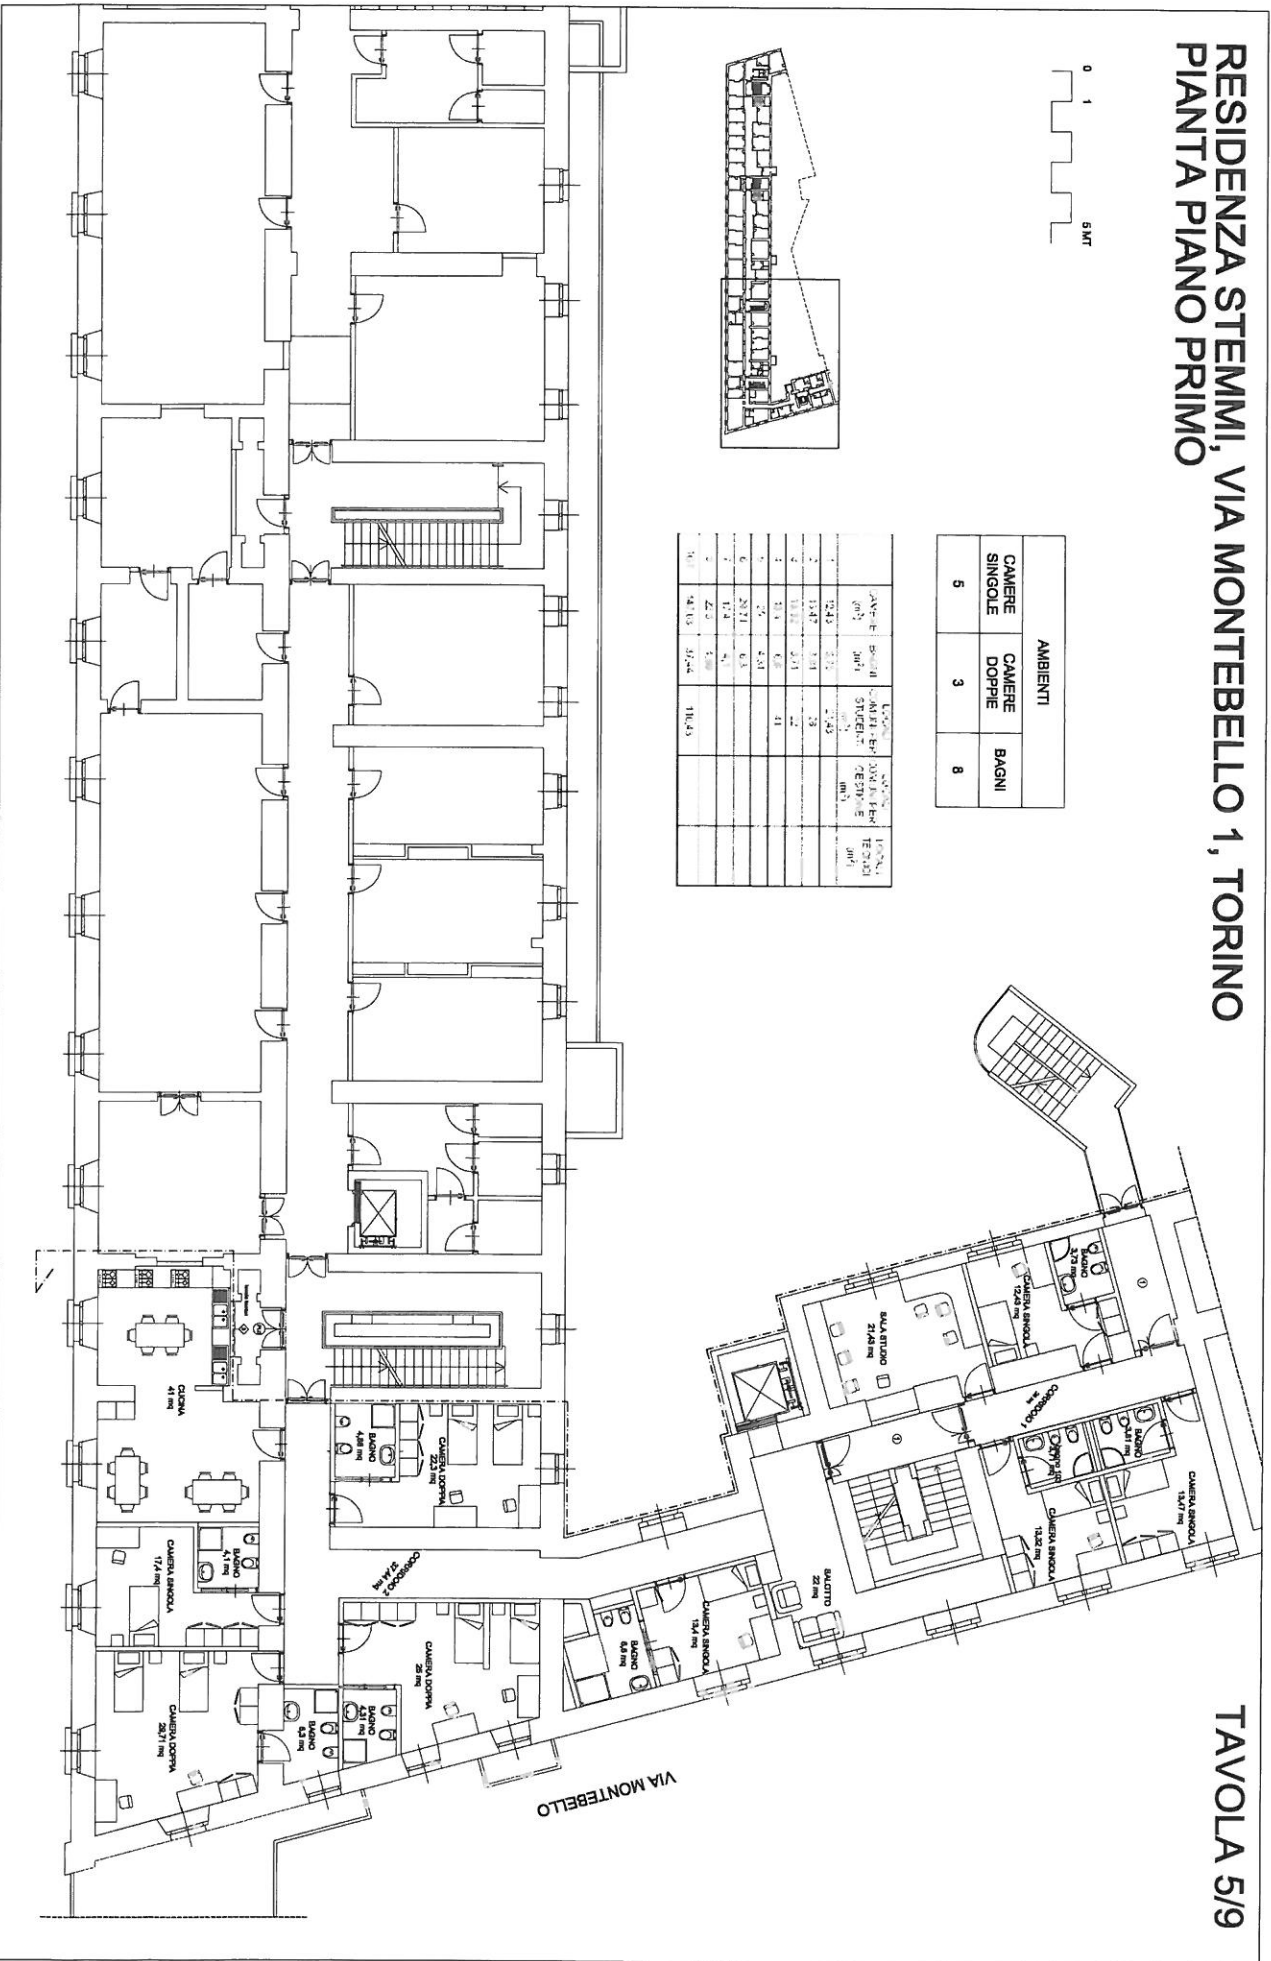








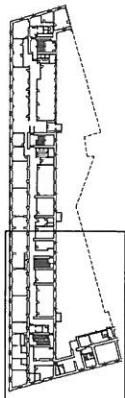

AMBIENTI			
CAMERE SINGOLE	CAMERE DOPPIE	BAGNI	
2	3	5	



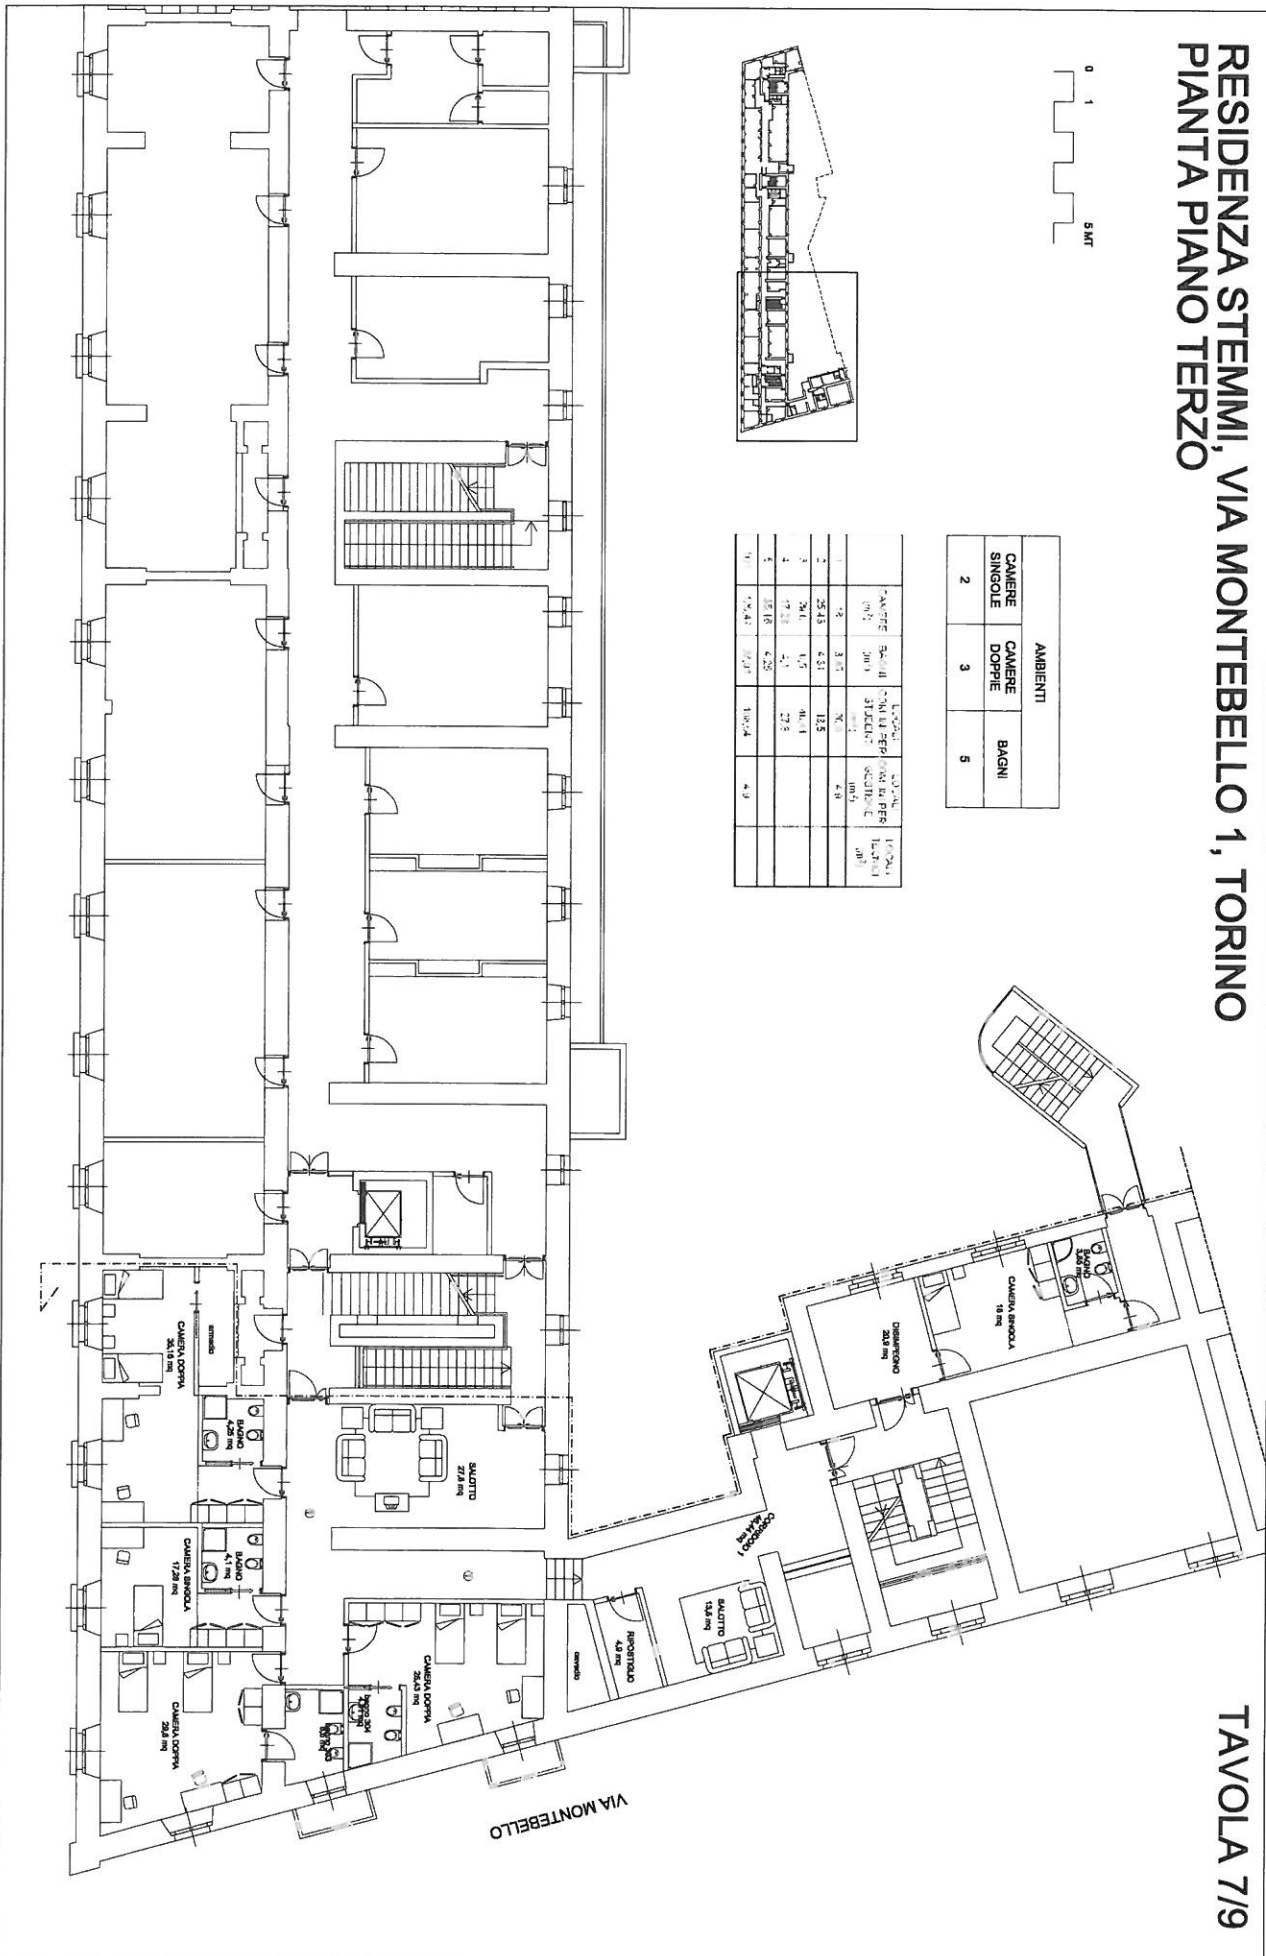

# RESIDENZA STEMMI, VIA MONTEBELLO 1, TORINO


## PIANTA SOTTOTETTO LATO EST

TAVOLA 9/9

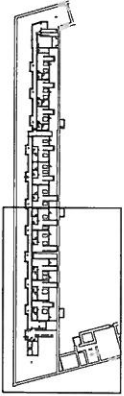

AMBIENTI			
CAMERE SINGOLE	CAMERE DOPPIE	BAGNI	
0	5	6	


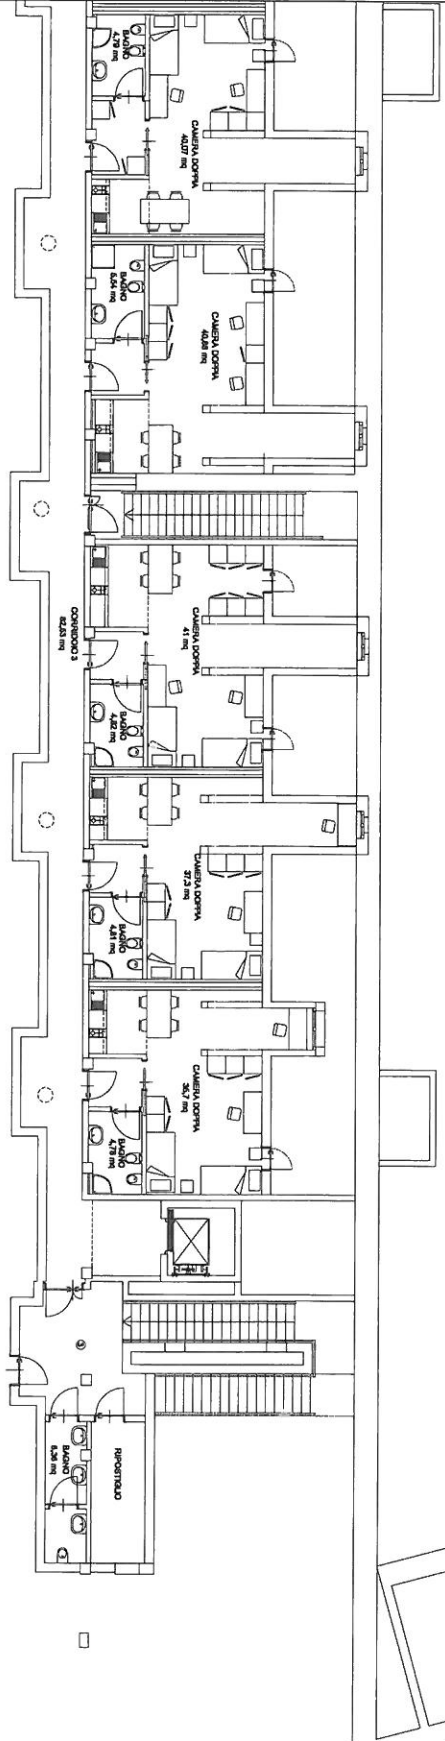

VIA MONTEBELLO




# RESIDENZA STEMMI, VIA MONTEBELLO 1, TORINO

## PIANTA SOTTOTETTO LATO OVEST

TAVOLA 8/9

0 1 5 MT

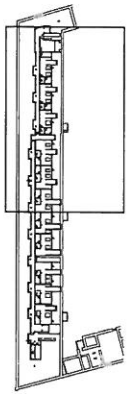

AMBIENTI			
CAMERE SINGOLE	CAMERE DOPPIE	BAGNI	
2	4	6	


