


SALA STUDIO - VIA SANT'OTTAVIO

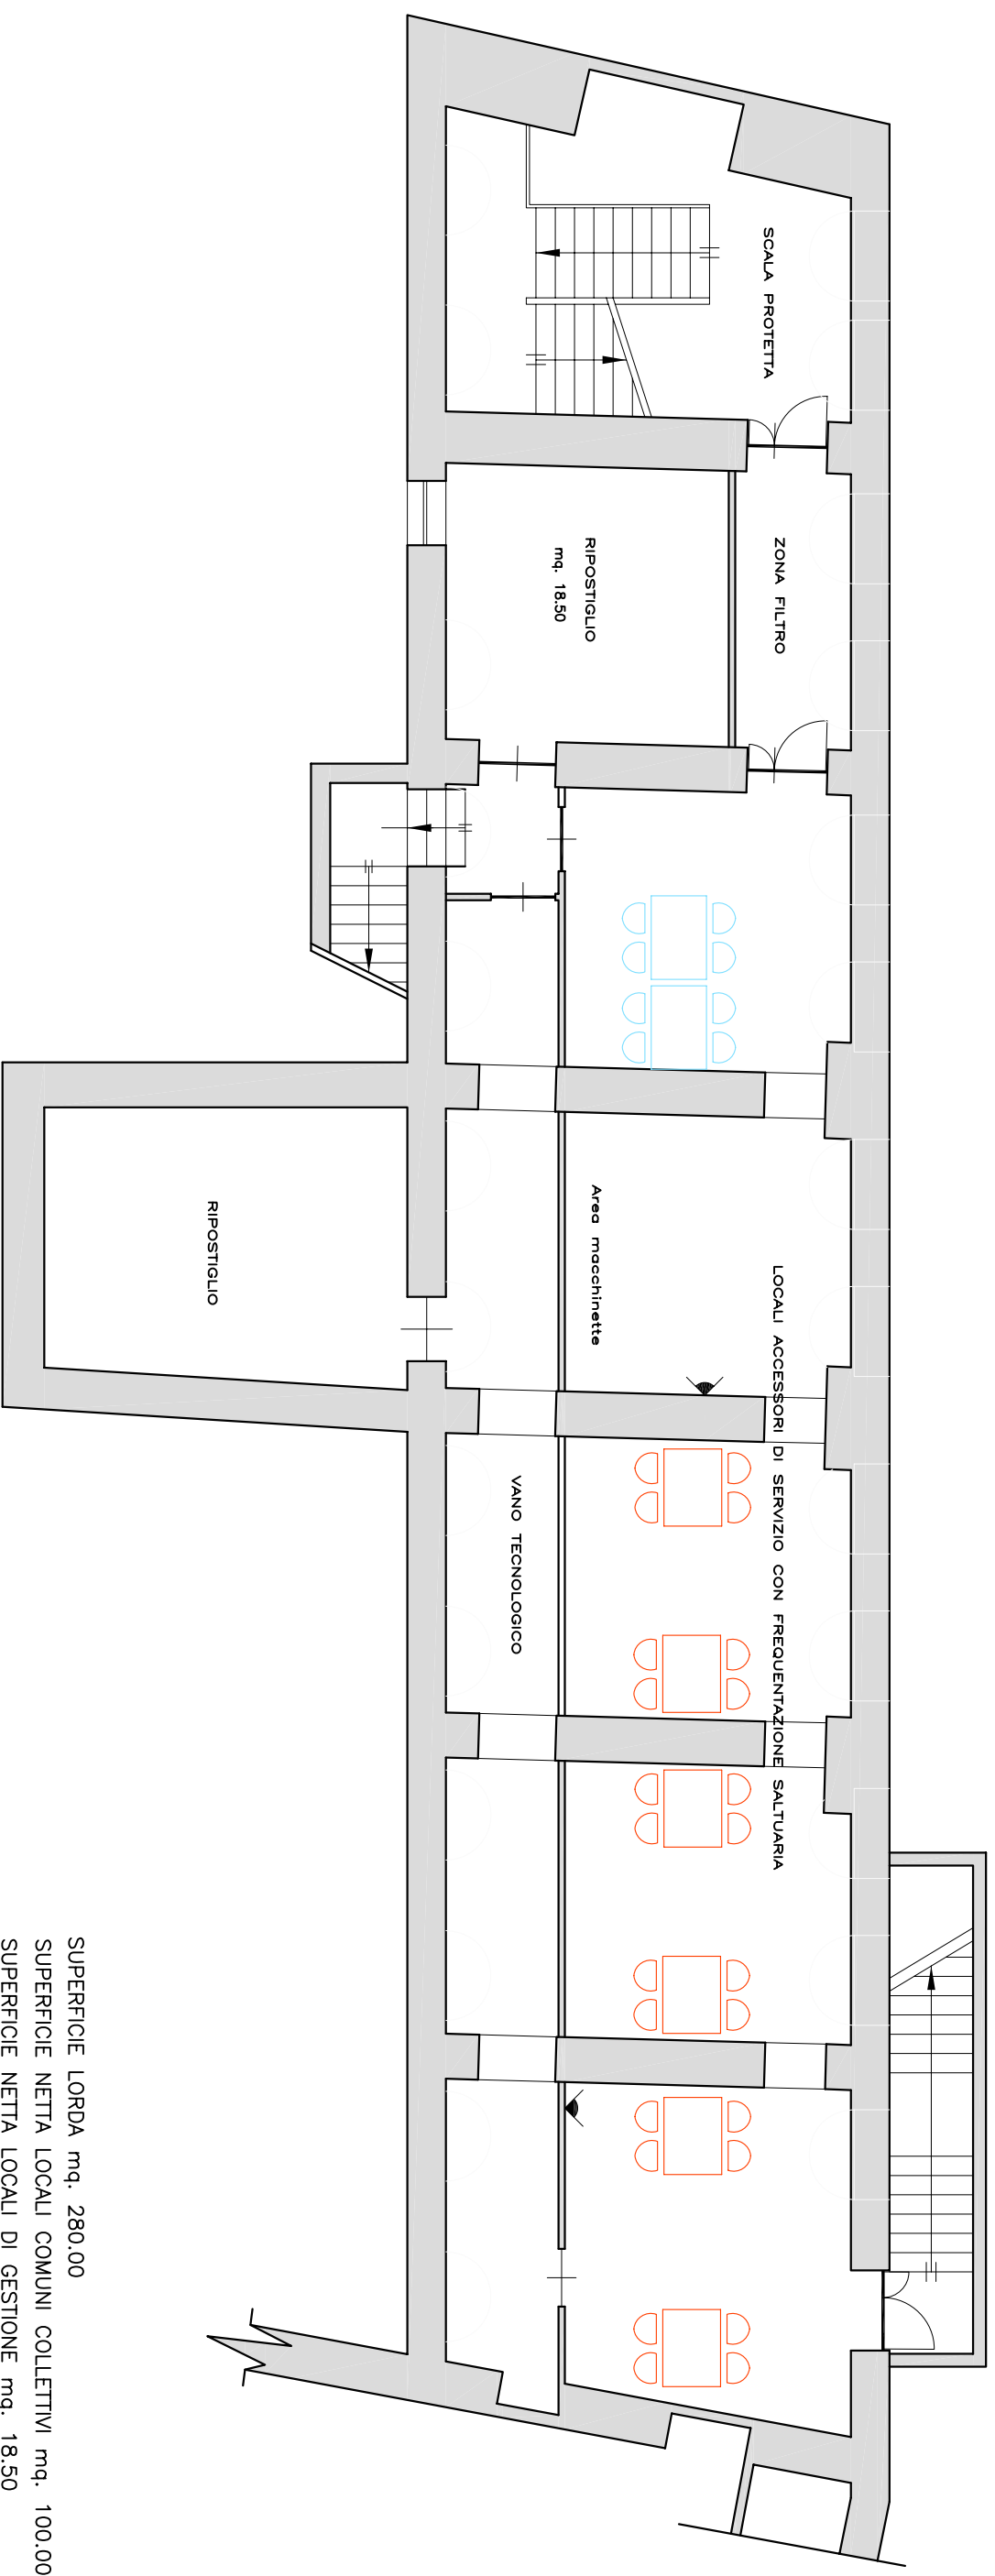

SUPERFICIE LORDA mq. 280,00

SUPERFICIE NETTA LOCALI COMUNI COLLETTIVI mq. 100,00

SUPERFICIE NETTA LOCALI DI GESTIONE mq. 18,50

PIANTA PIANO INTERRATO

