BAR presso Sala Studio Michelangelo

ALLEGATO 1
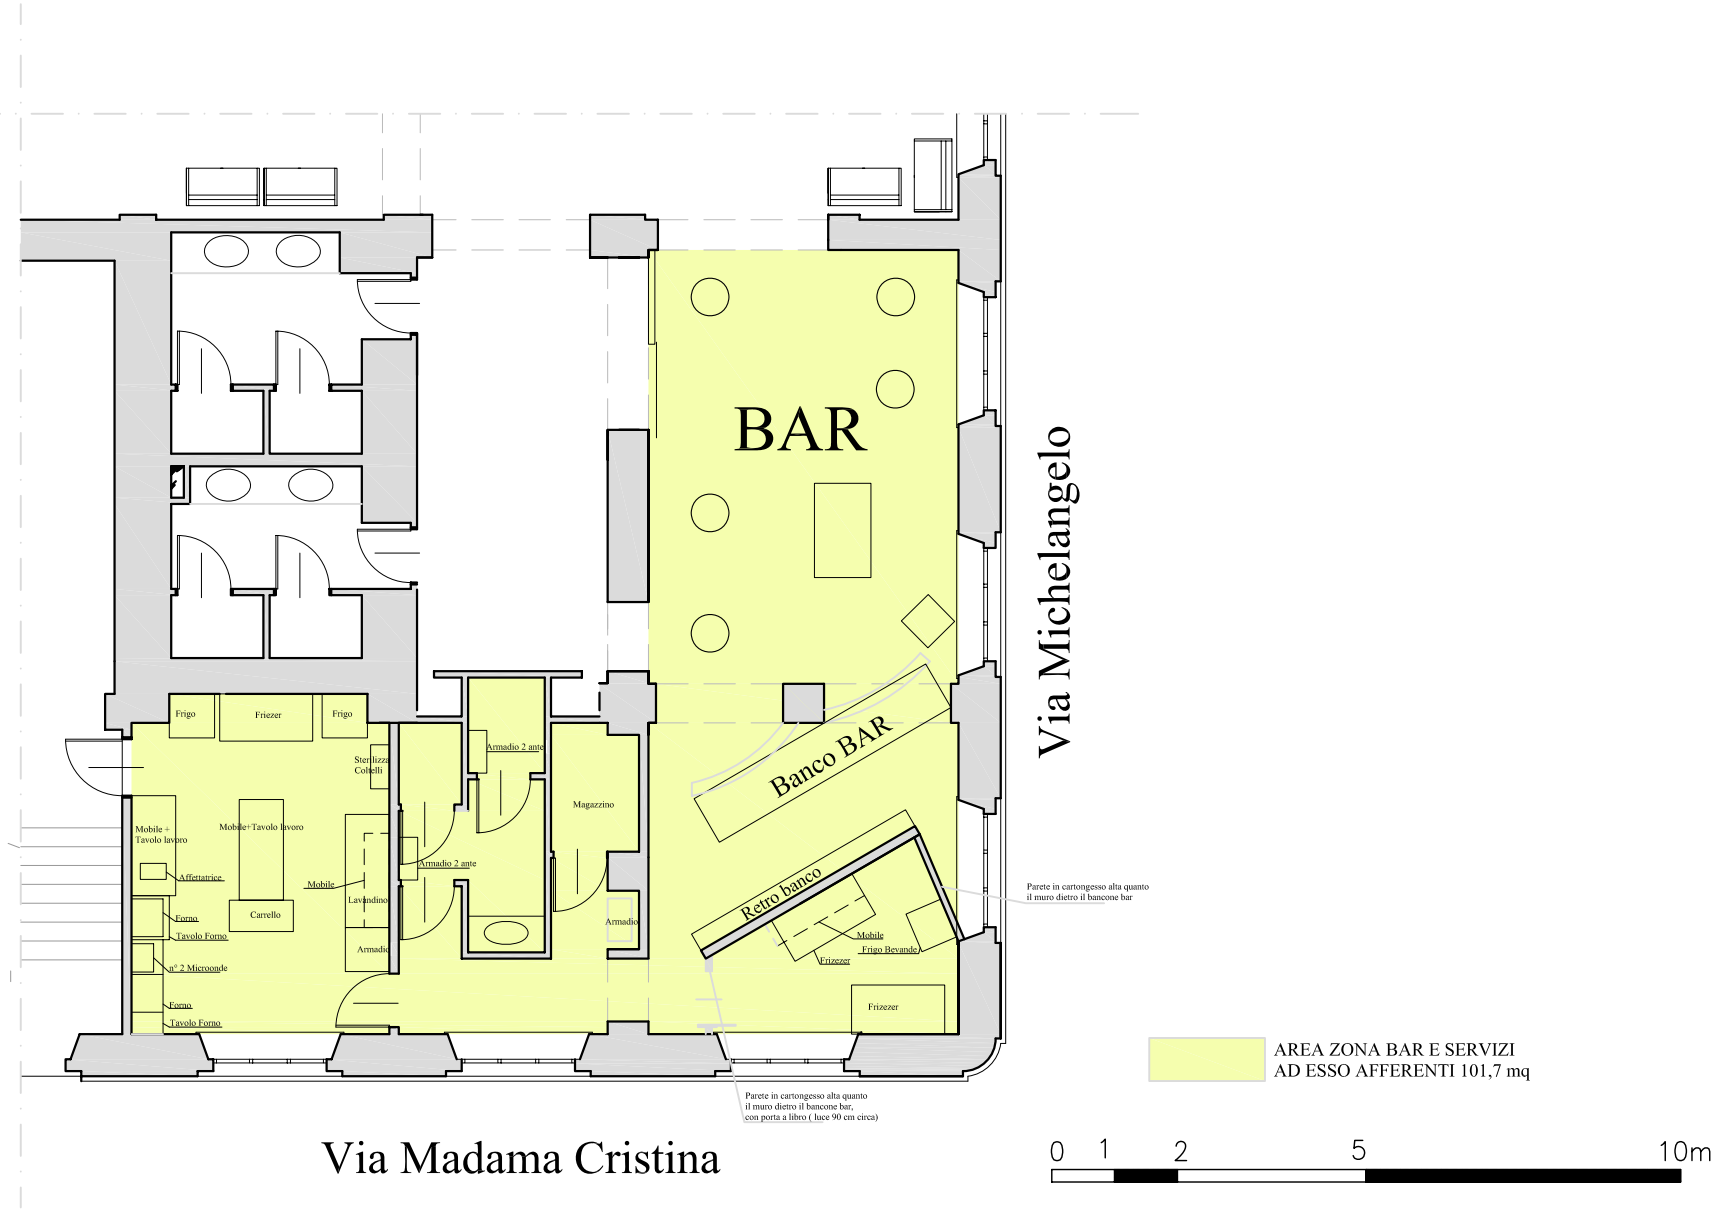
Stato di fatto al 31/12/2011